


DETAL 1

Skala 1:250

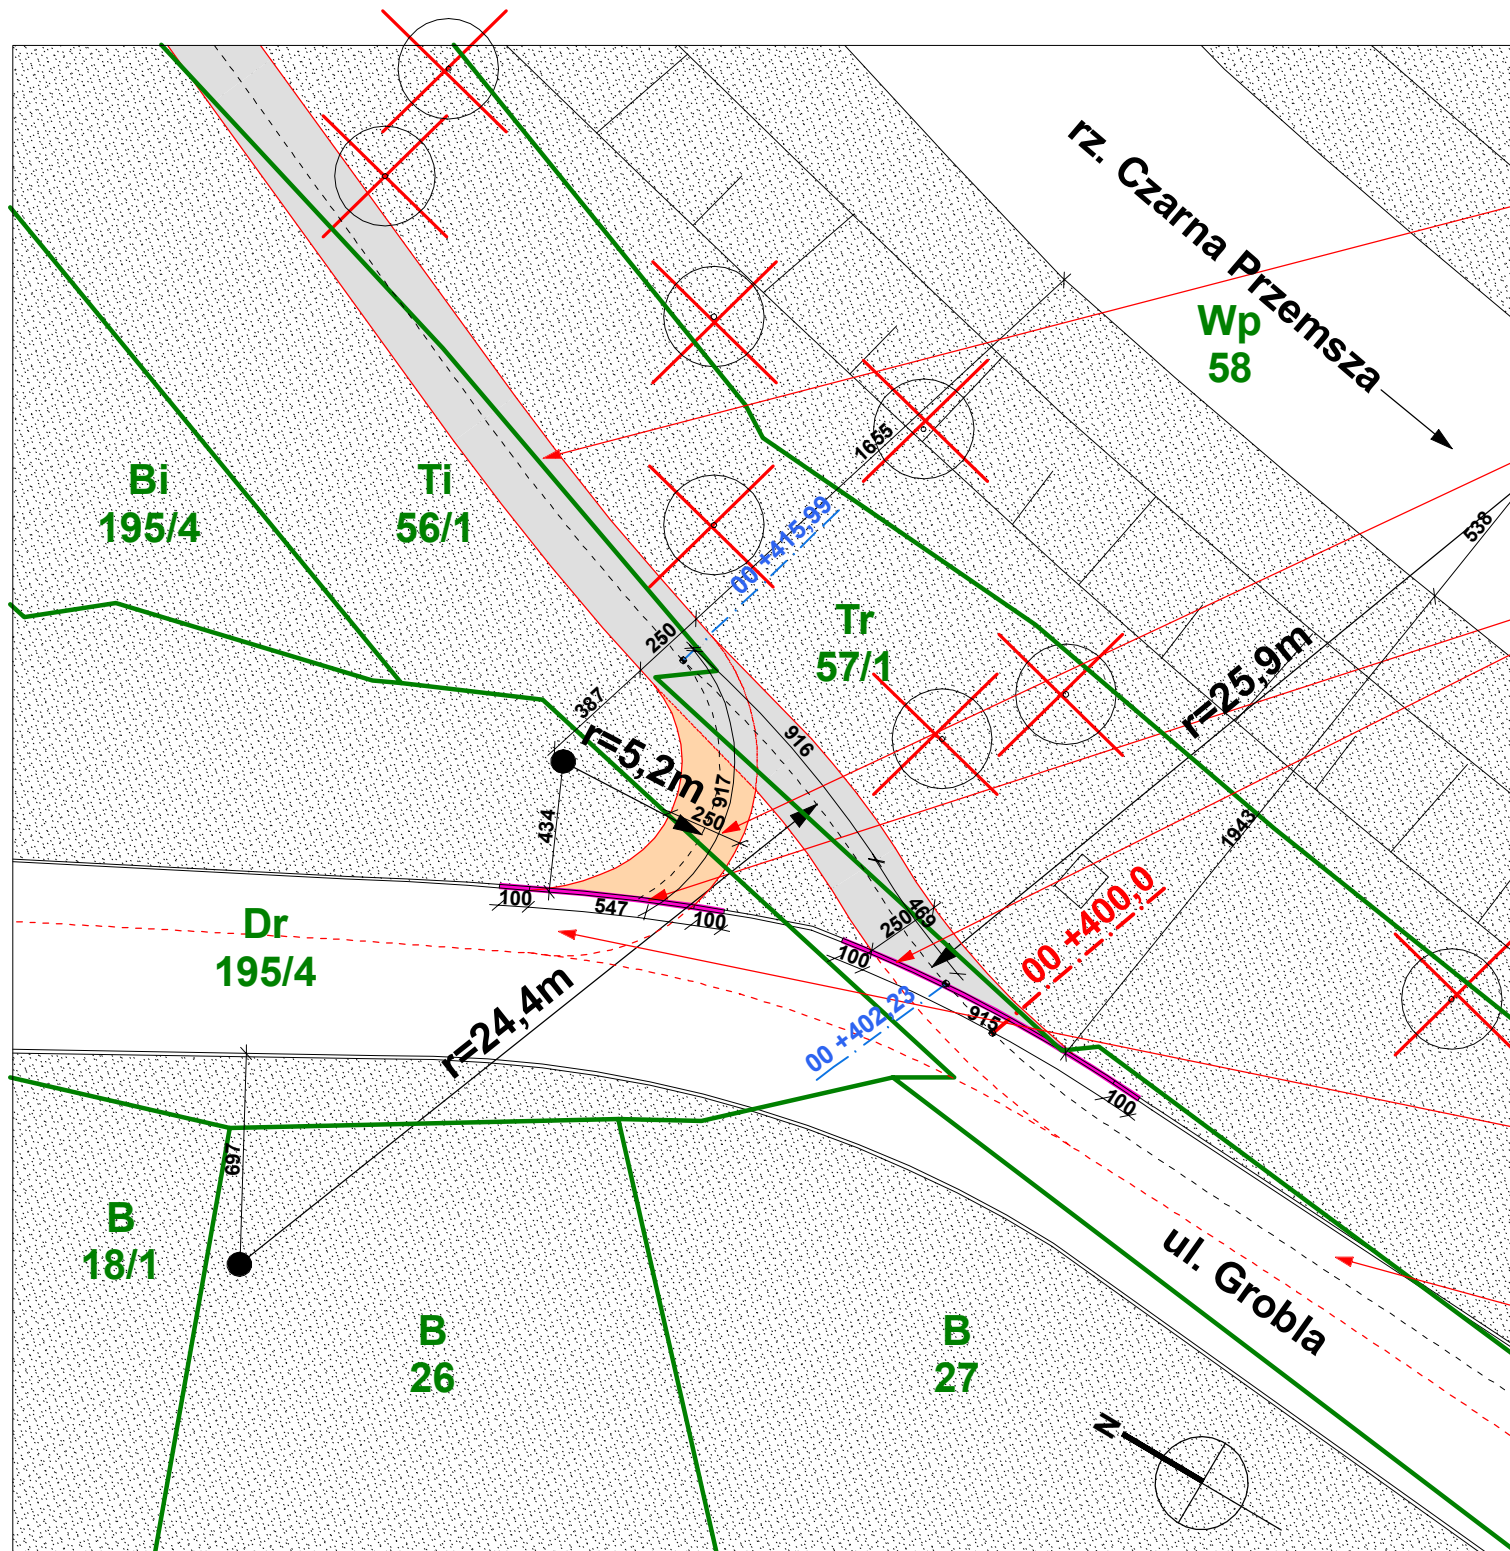

nawierzchnia mineralna związana środkiem enzymatycznym, szer. 250 cm

łącznica trasy rowerowej nr 1 z trasą rowerową nr 2 realizowana w zakresie trasy nr 2; nawierzchnia mineralna związana środkiem enzymatycznym, szer. 250 cm

obniżenie krawężnika drogowego do poziomu jezdni ul. Grobla

trasa rowerowa 2 w zakresie ul. Grobla

trasa rowerowa nr 1 i 2 w zakresie ul. Grobla

<p>[pa-p]</p> <p>pracownia architektoniczna bogusław pilch</p> <p>ul. Jordana 10/6 , 40 - 056 Katowice tel./fax: 032 205 09 07 - www.pa-p.pl</p> <p>WSZELKIE PRAWA AUTORSKIE ZASTRZEŻONE</p>	INWESTOR:	Gmina Będzin ul. 11-go Listopada 20, 42-500 Będzin	DATA	12.2009
	TEMAT:	Trasa rowerowa nr 1 w Będzinie od granicy miasta Dąbrowa Górnicza - waly przeciwpowodziowe wzdłuż rzeki Czarna Przemsza do centrum miasta Będzina - realizowanego w ramach projektu subregionalnego "Rozwój infrastruktury aktywnych form turystyki i rekreacji Centrum Sportów Letnich i Wodnych POGORIA - Etap I	BRANZA	
	RYSUNEK:	Projekt zagospodarowania terenu - Trasa nr 1 wzdłuż Czarnej Przemszy - DETAL 1	ARCH.	
	PROJEKTOWAŁ:	mgr inż. arch. Bogusław PILCH nr upr. projekt. 518/90, SOIA SL-0043	SKALA	1: 250
	OPRACOWAŁ:	mgr inż. arch. Dominik Kaplanek mgr inż. arch. Leszek Woźniak mgr inż. arch. Sebastian Kotlarz	NR RYS.	5
PROJ. DROGI:	mgr inż. Maria SZYMKIEWICZ nr upr. projekt. 451/83 nr ewid. członka SOIIB SLK/BD/6188/02			