

Województwo: śląskie
Powiat: Będzin
Jednostka ewid.: 240101_1 Będzin
Obręb ewid.: 0001, Będzin

Obiekt: Będzin
ul. Brzozowicka – Rzeko Czarna Przemsza
Nr dz.: 137/7, 137/5, 35, 15/5
KM 7, 8

Wykazane na niniejszej mapie do celów projektowych granice nieruchomości nie zostały wyznaczone w terenie i nie zostały określone z wymaganą dokładnością. Niniejsza mapa może służyć do celów projektowych obiektów budowlanych – plaża miejska wraz z infrastrukturą.

Nie badano obciążień służebności gruntowej ujęwionych w KM, gdyż charakter inwestycji nie wpływa na sposób zagospodarowania terenu.

MAPA DO CELÓW PROJEKTOWYCH
SKALA 1:500

w zakresie S+U+W+E stan na dzień 06.12.2017


Opracowano dnia 06.12.2017r. przez:
GEO – MAR
Usługi Geodezyjne
42-500 Będzin, ul. Brzozowicka 3
tel: 504-054-953
NIP 629-102-93-70

WG.6640.1831.2017

Mapa zasadnicza UK1.2000: 6.131.31.11.2.2

Układ odniesienia: Kronsztad 86

6.131.31.12.1.1

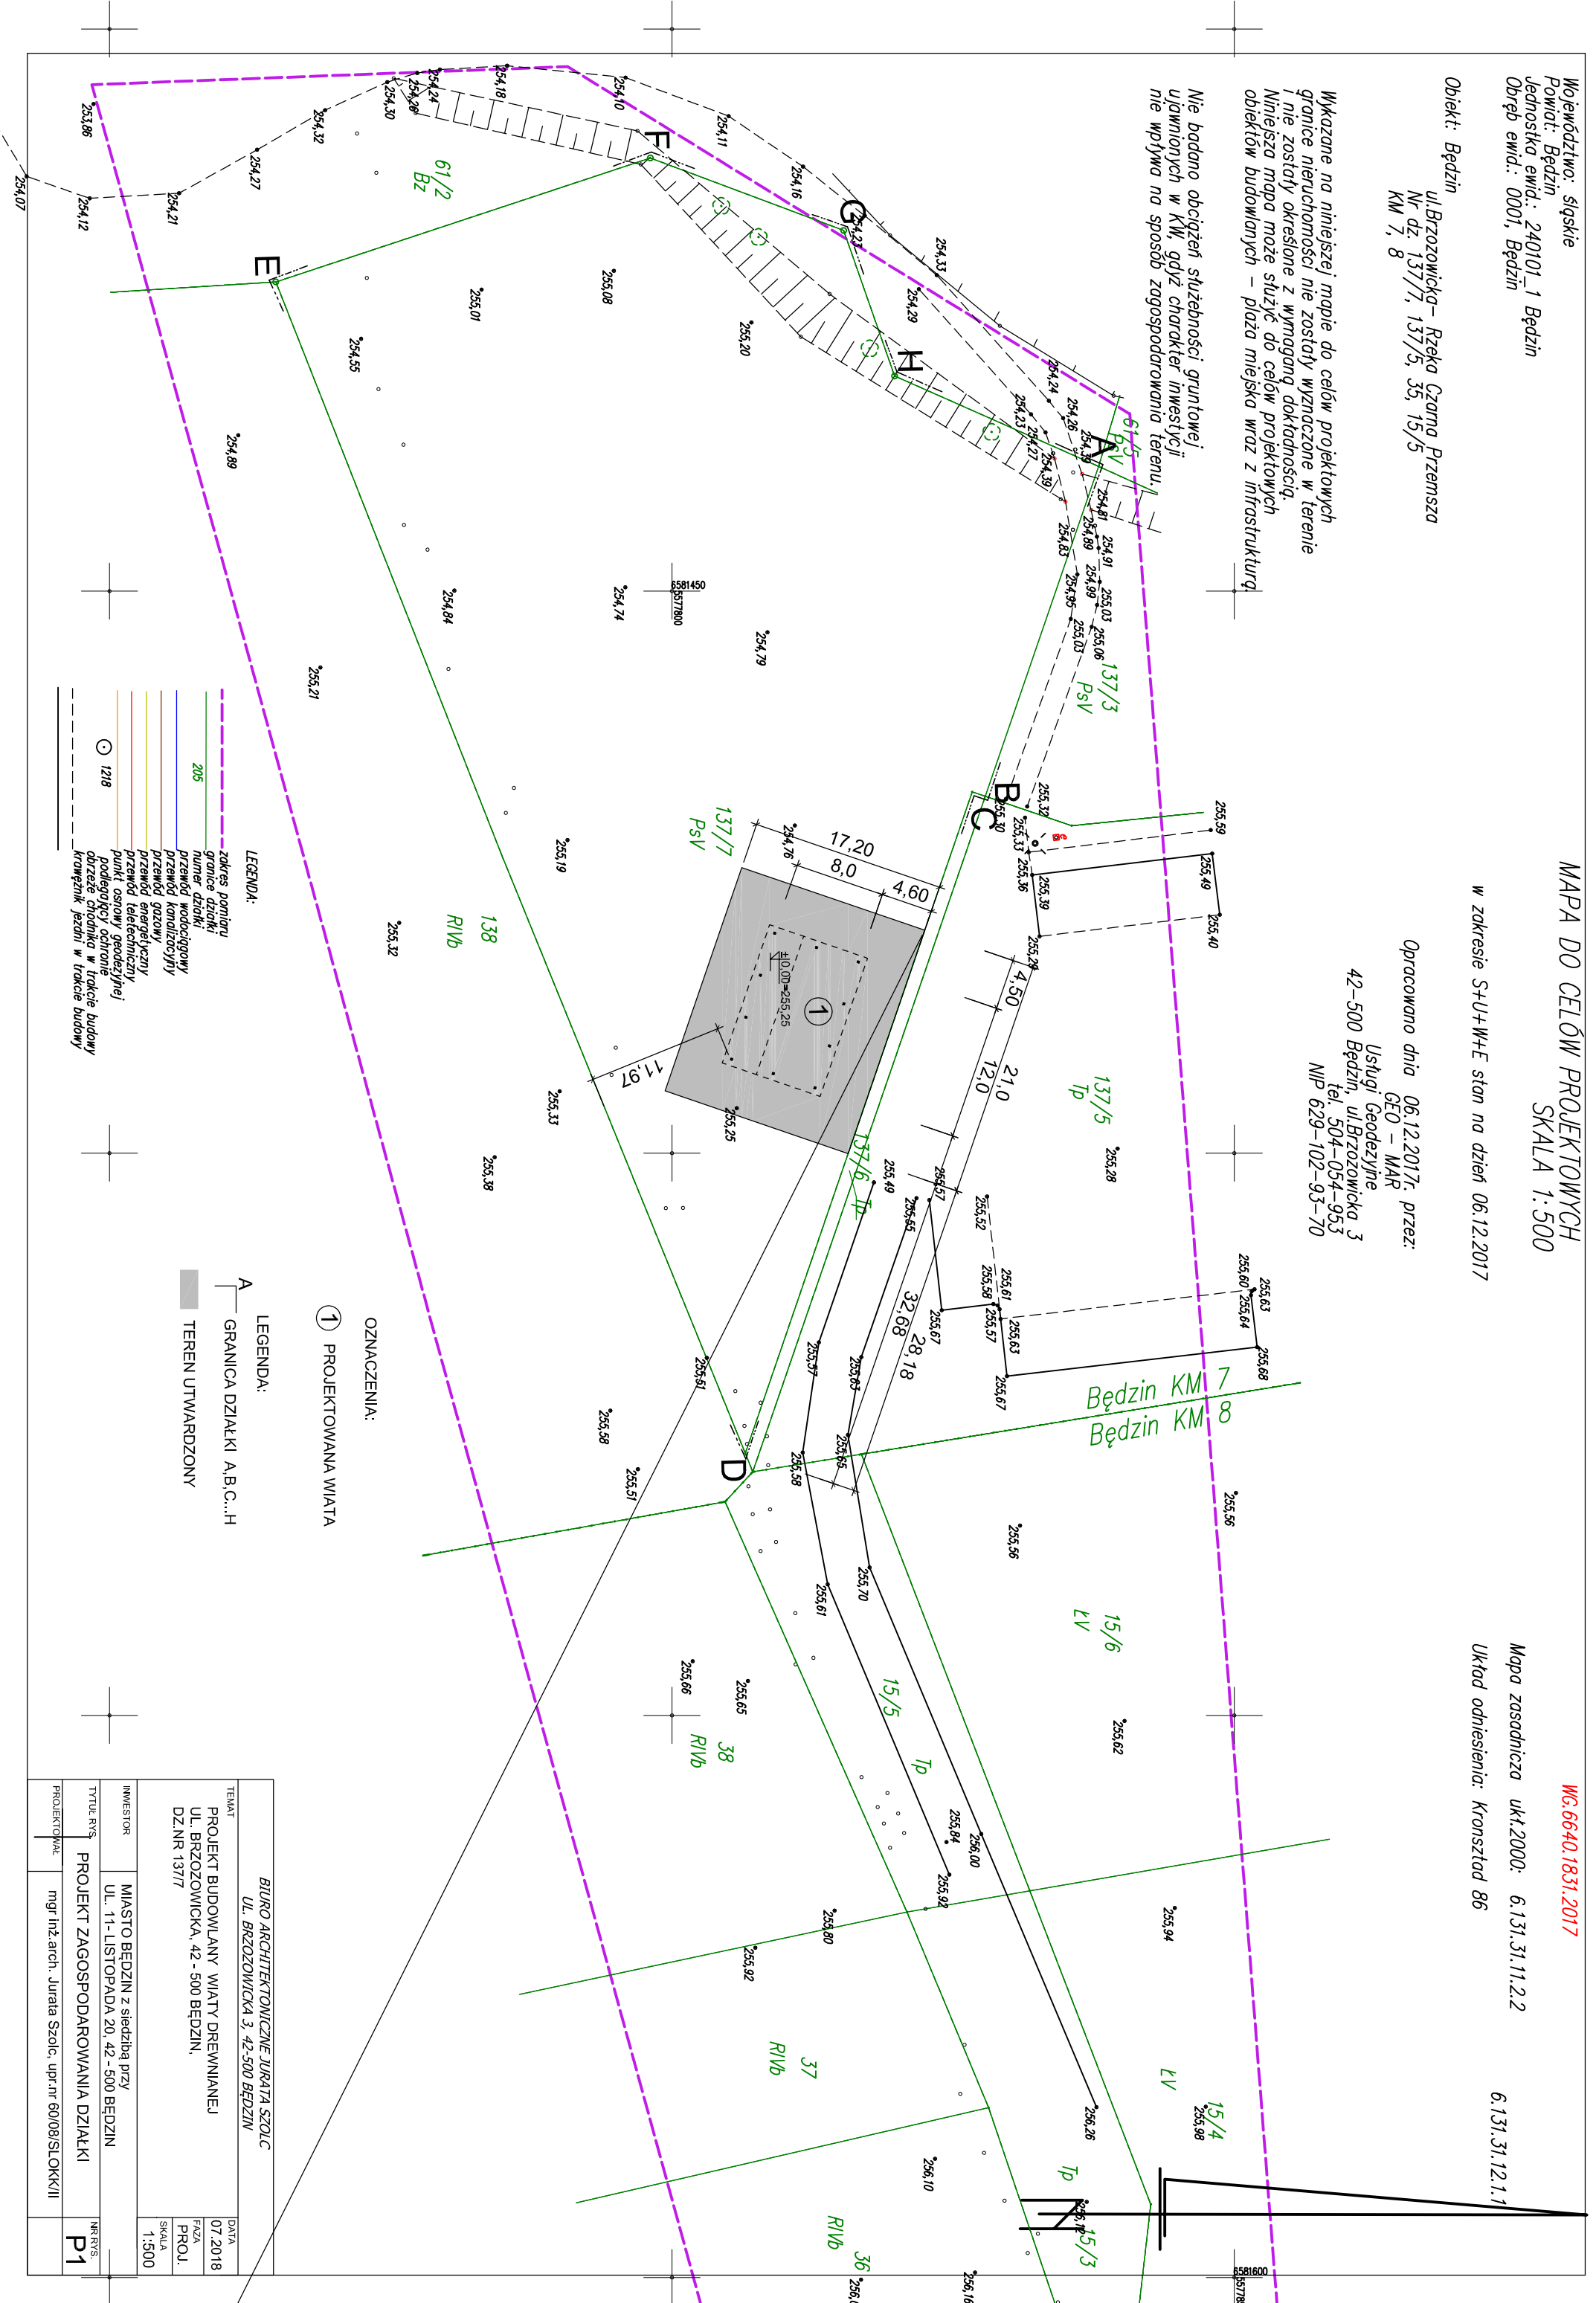

LEGENDA:

- zakres portiaru
- granice działki
- numer działki
- przewód wodociągowy
- przewód kanalizacyjny
- przewód gazowy
- przewód energetyczny
- przewód telegraficzny
- punkty osnowy geodezyjnej
- podlegający ochronie
- obrzeża chodnika w trakcie budowy
- krawężnik jezdni w trakcie budowy

LEGENDA:

- A GRANICA DZIAŁKI A,B,C...H
- TEREN UTWARDZONY

OZNACZENIA:

- 1 PROJEKTOWANA WIATA

BIURO ARCHYTEKTONICZNE JURATA SZOLC UL. BRZozowicka 3, 42-500 BĘDZIN		DATA	07.2018
TEMAT PROJEKT BUDOWLANY WIATY DREWNIANEJ UL. BRZozowicka, 42 - 500 BĘDZIN, DZ.NR 137/7		FAZA PROJ.	
INWESTOR MIASTO BĘDZIN z siedzibą przy UL. 11-LISTOPADA 20, 42 - 500 BĘDZIN	NR.RYS. P1	SKALA 1:500	
TYTUL RYS. PROJEKT ZAGOSPODAROWANIA DZIAŁKI	PROJEKTOWAŁ mgr inż. arch. Jurata Szolc, upr.nr 60/08/SLOKK/II		