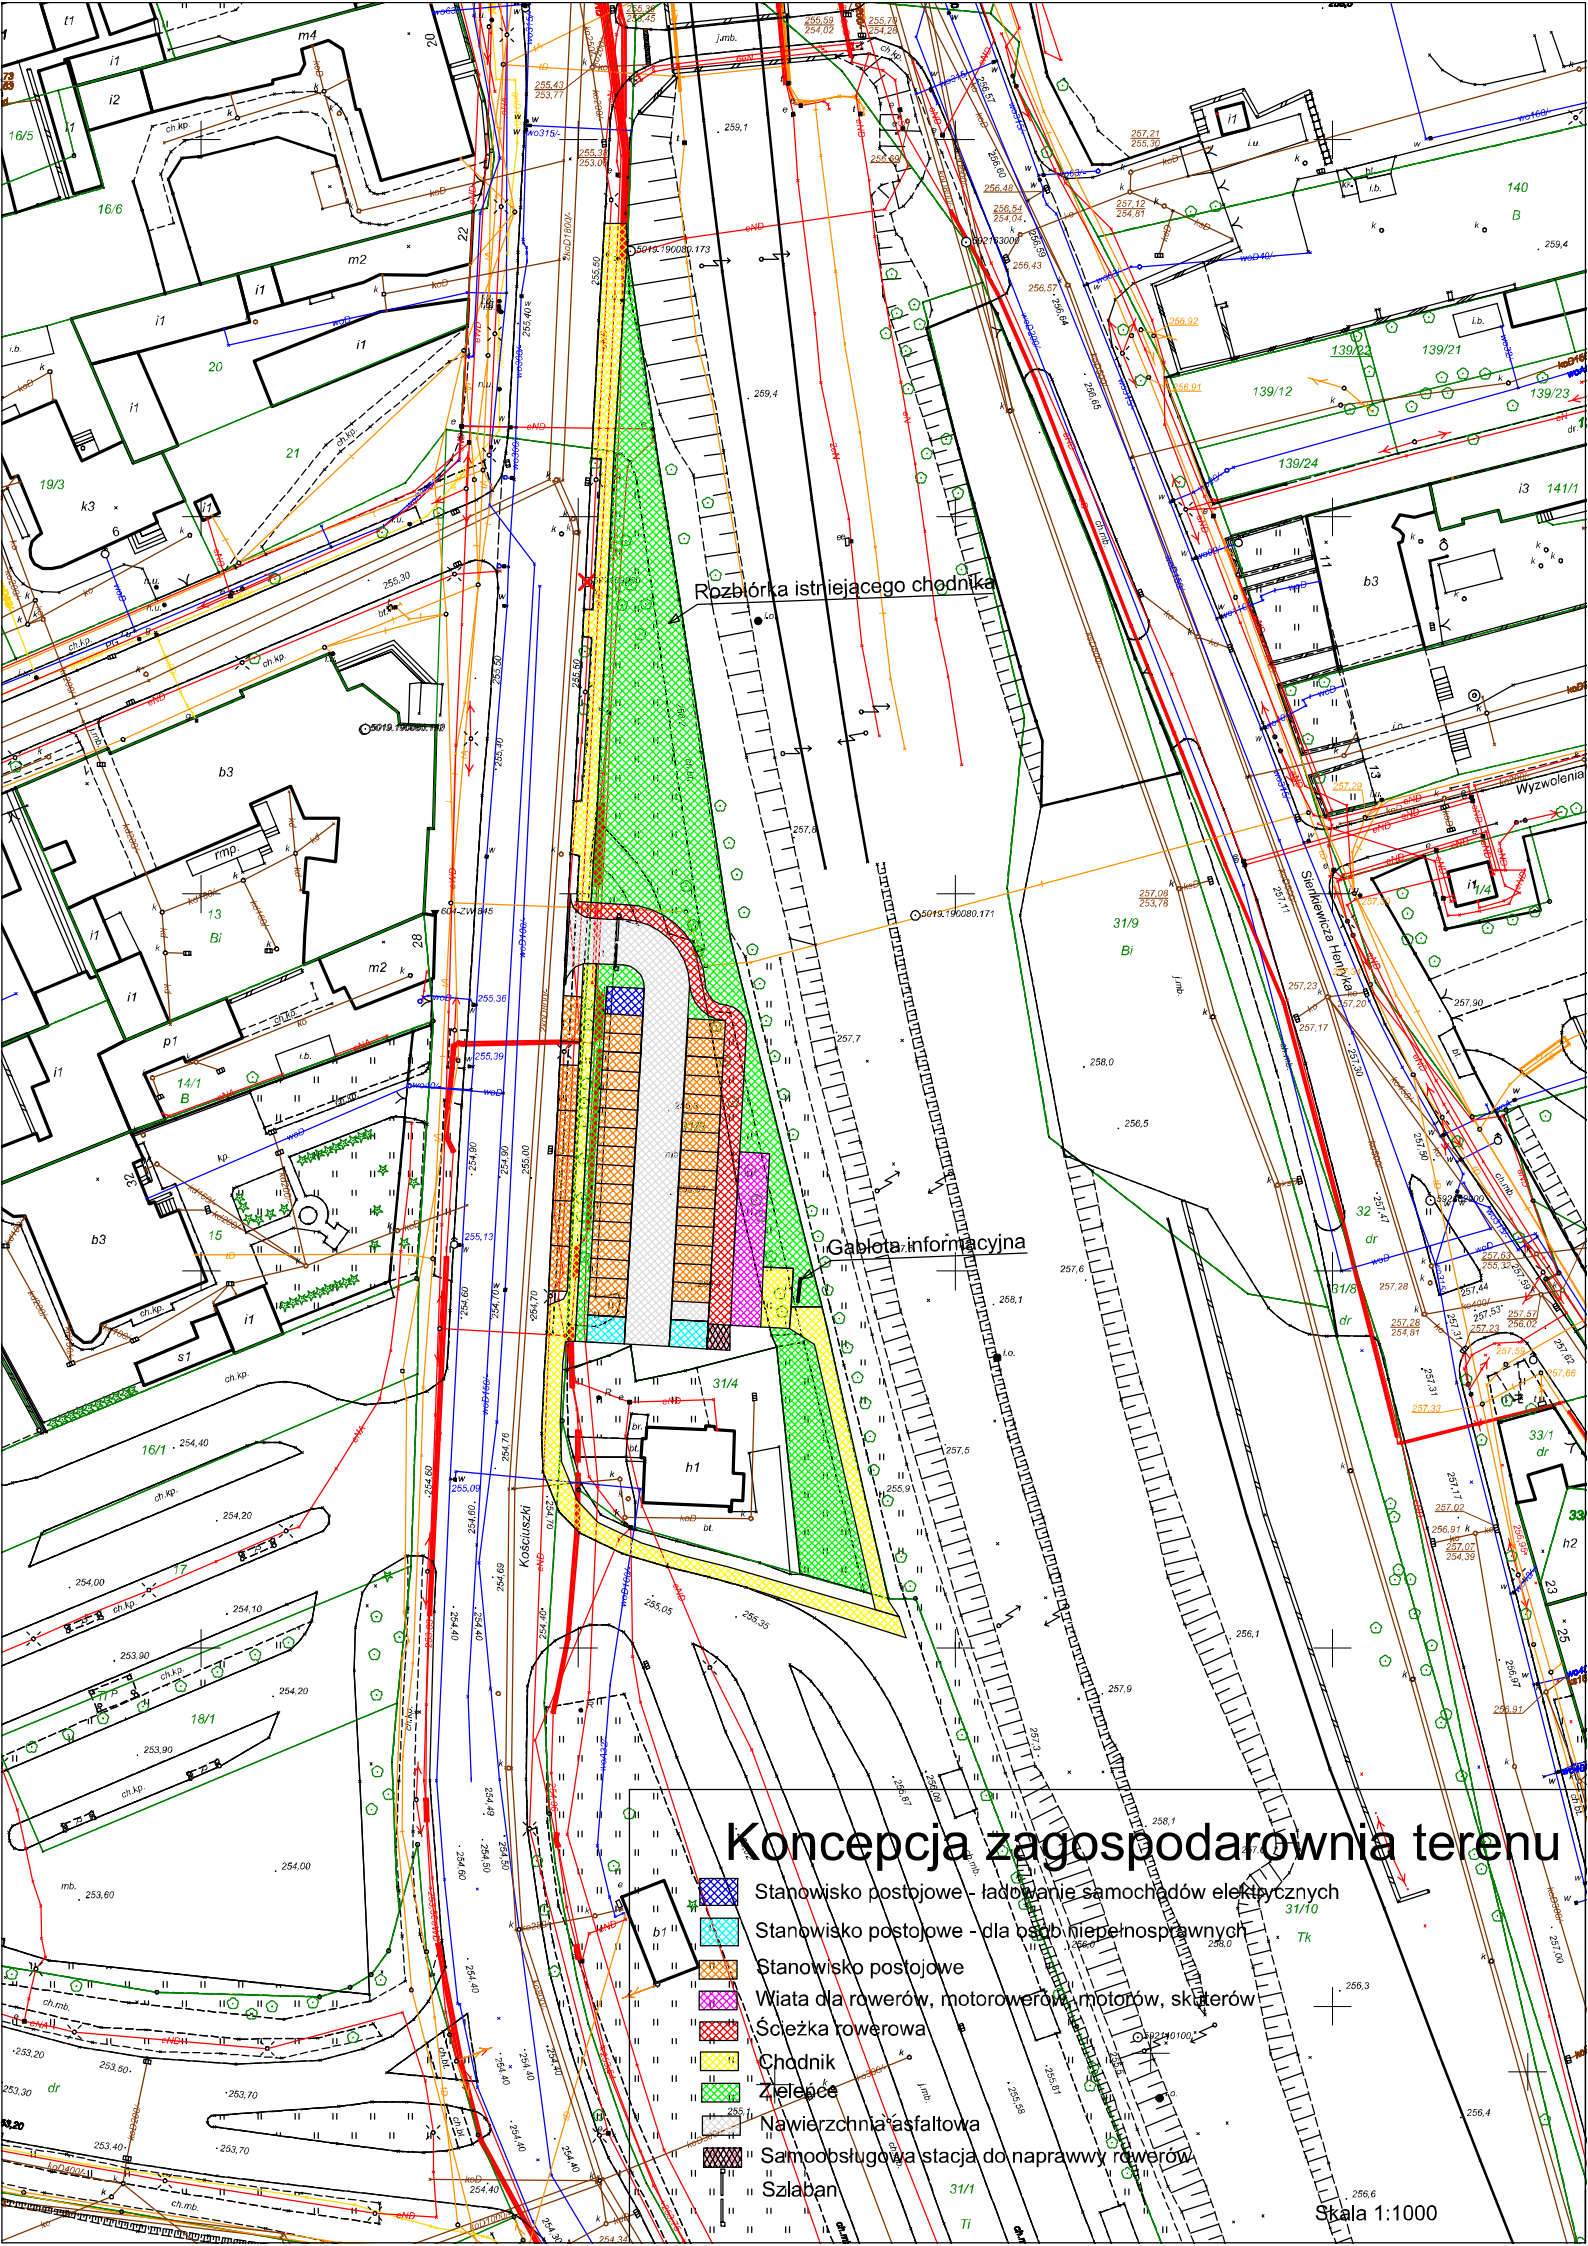

Rozbiórka istniejącego chodnika
Gablota informacyjna
Wyzwolenia
Sienkiewicza Henryka
Kościuszki
Koncepcja zagospodarowania terenu
Stanowisko postojowe - ładowanie samochodów elektrycznych
Stanowisko postojowe - dla osób niepełnosprawnych
Stanowisko postojowe
Wiata dla rowerów, motorowerów, motorów, skuterów
Ścieżka rowerowa
Chodnik
Zieleńce
Nawierzchnia asfaltowa
Samoobsługowa stacja do naprawy rowerów
Szlaban
Skala 1:1000