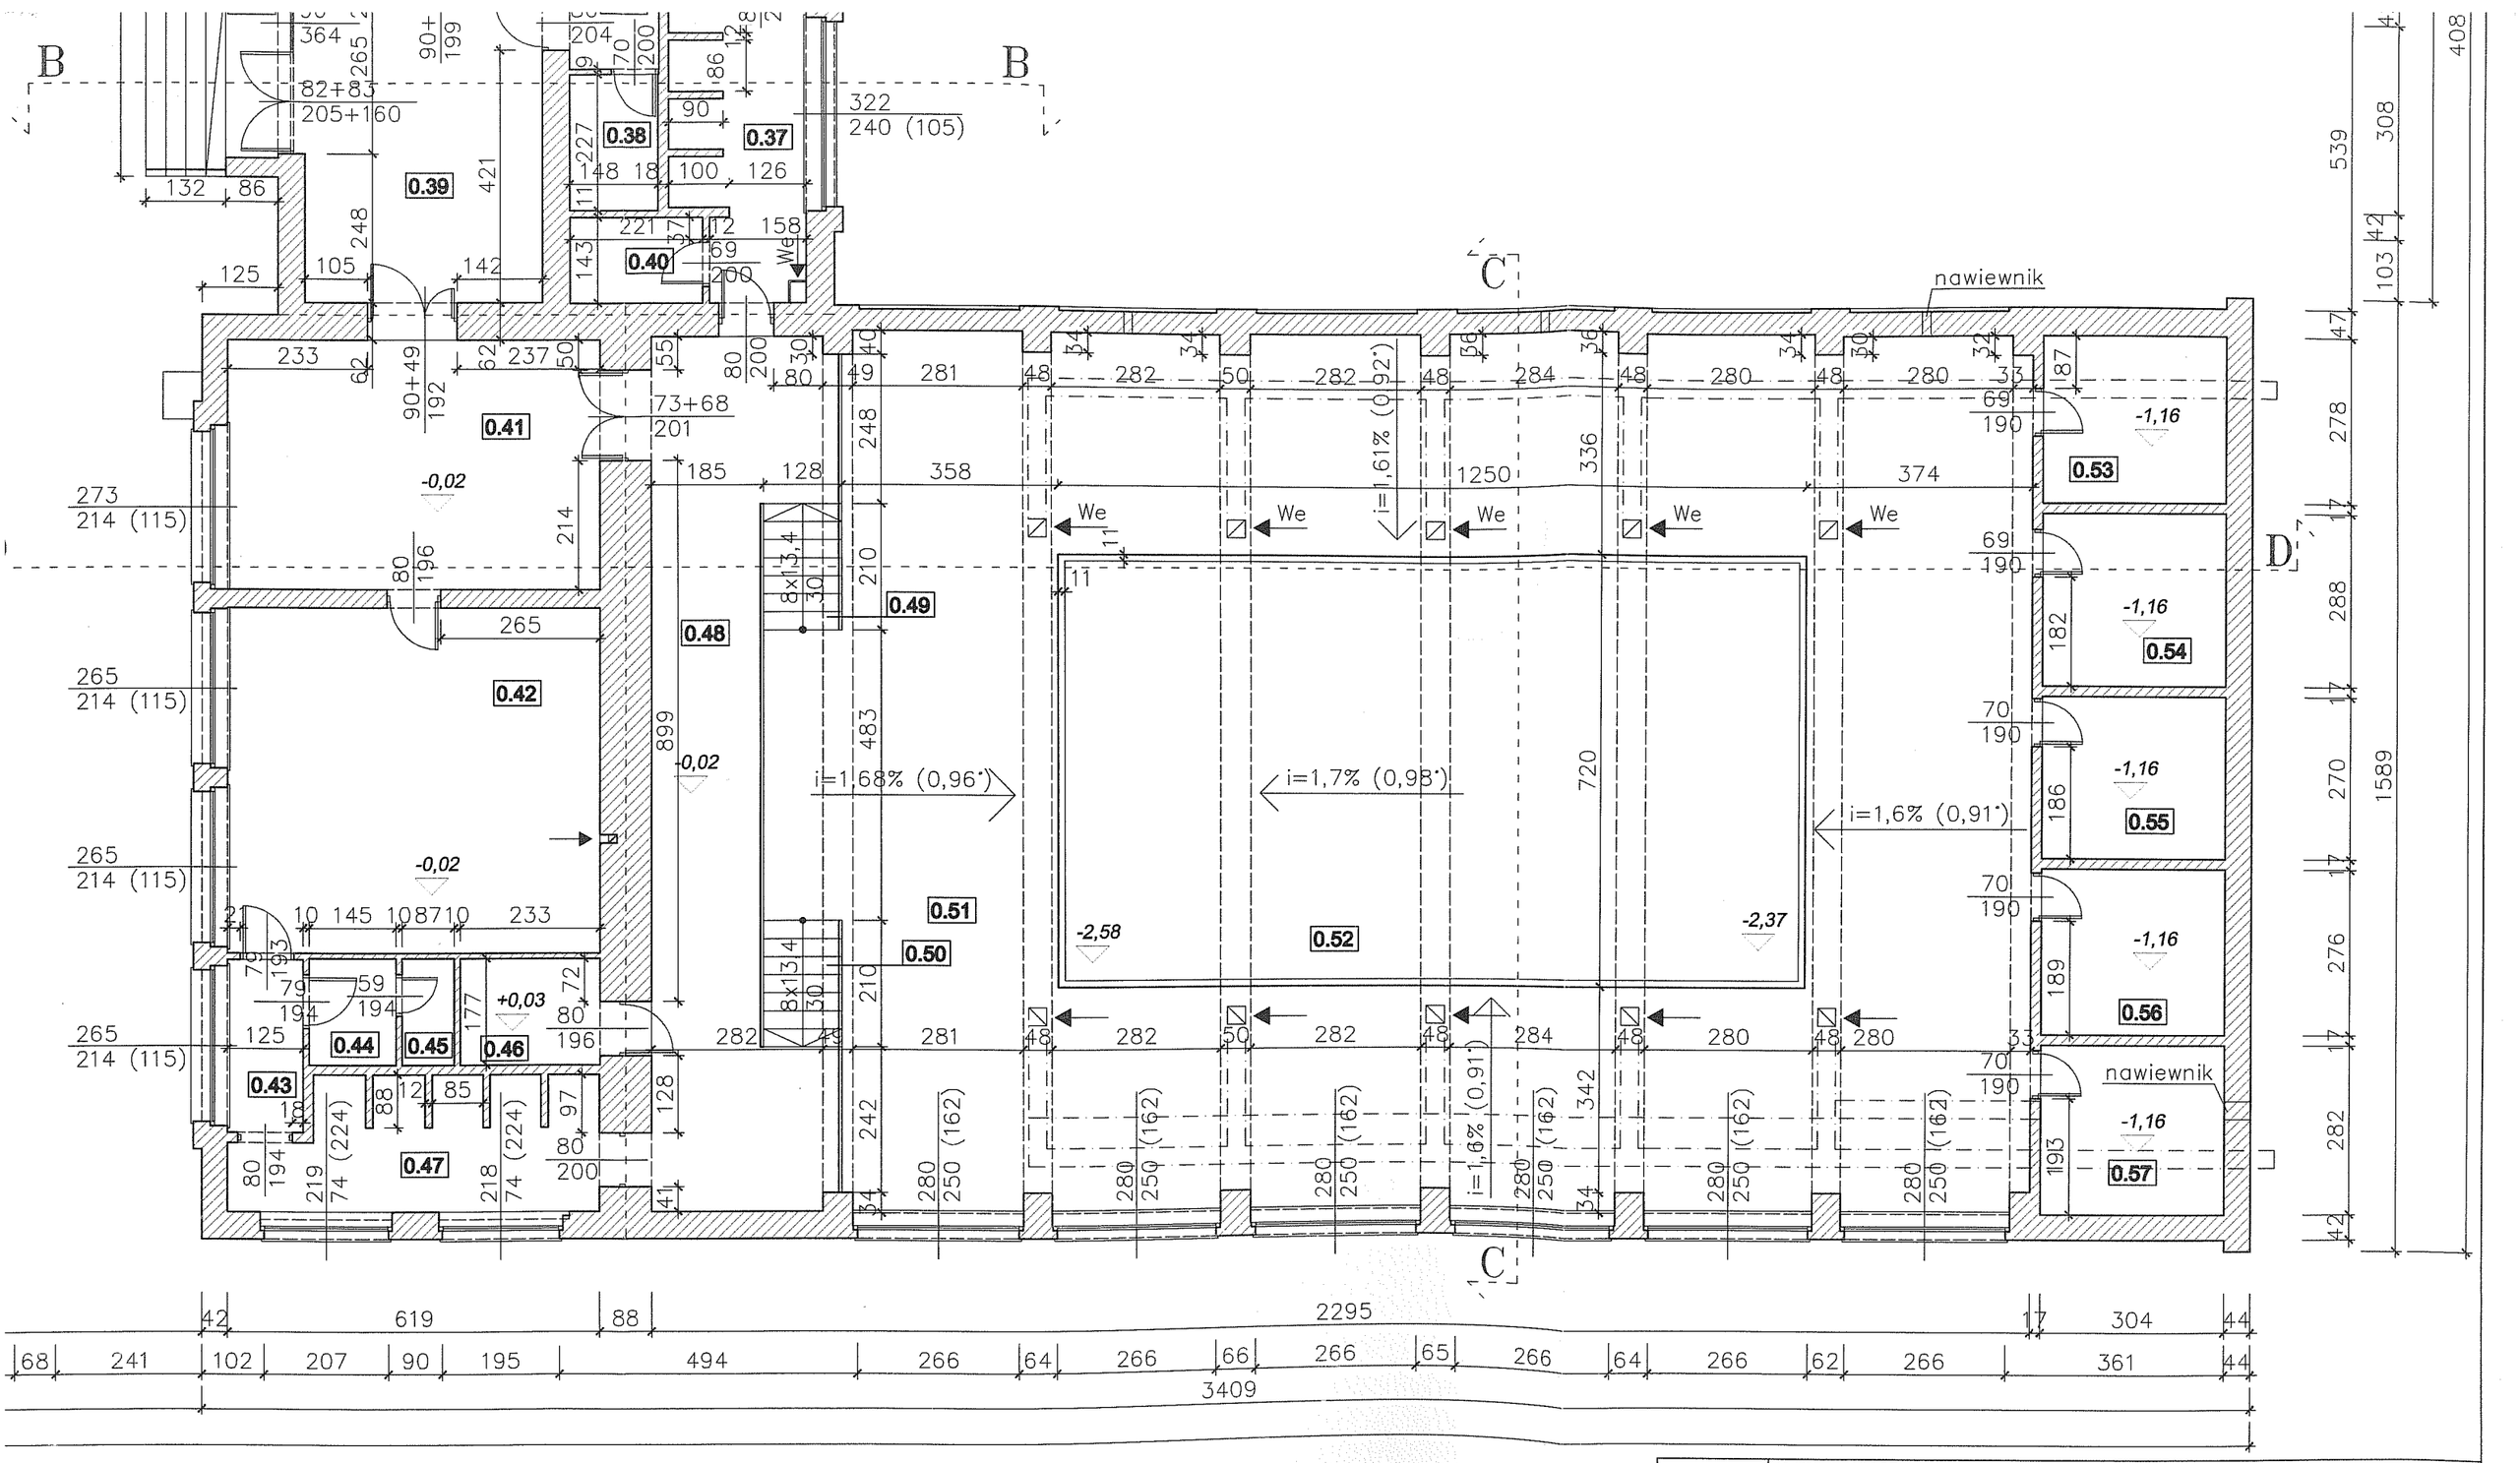


INWESTOR	SZKOŁA PODSTAWOWA NR. 10 W BĘDZINIE, UL. SPORTOWA 2				
OBIEKT, ADRES	SZKOŁA PODSTAWOWA NR. 10, BĘDZIN UL. SPORTOWA 2				
NAZWA OPRAC.	INWENTARYZACJA BUDOWLANA KOMPLEKSU SZKOLNEGO SZKOŁY PODSTAWOWEJ			SKALA: 1:100	NR RYS.: 3
NAZWA RYS.	RZUT PARTERU – INWENTARYZACJA				
	IMIĘ NAZWISKO	NR UPRAWNIEŃ	SPECJALNOŚĆ:	DATA:	PODPIS:
PROJEKTANT	mgr inż. MIROSŁAW ZAWARTKA	SLK/2121/POOK/08	KONSTR. – BUD.	GRUDZIEŃ 2009r.	
OPRACOWANIE GRAFICZNE	MARCIN POLIS			GRUDZIEŃ 2009r.	