
RZUT PARTERU

Lista opraw

Indeks	Strumień świetlny / Produkcja światła	Współczynnik konserwacji	Moc przyłączowa
1	8000 lm	0.8	66 W
2	2300 lm	0.8	17,3 W
3	2700 lm	0.8	23.5 W
4	2700 lm	0.8	24.5 W
5	3700 lm	0.8	40.5 W
6	4200 lm	0.8	33 W
7	2300 lm	0.8	19,7W

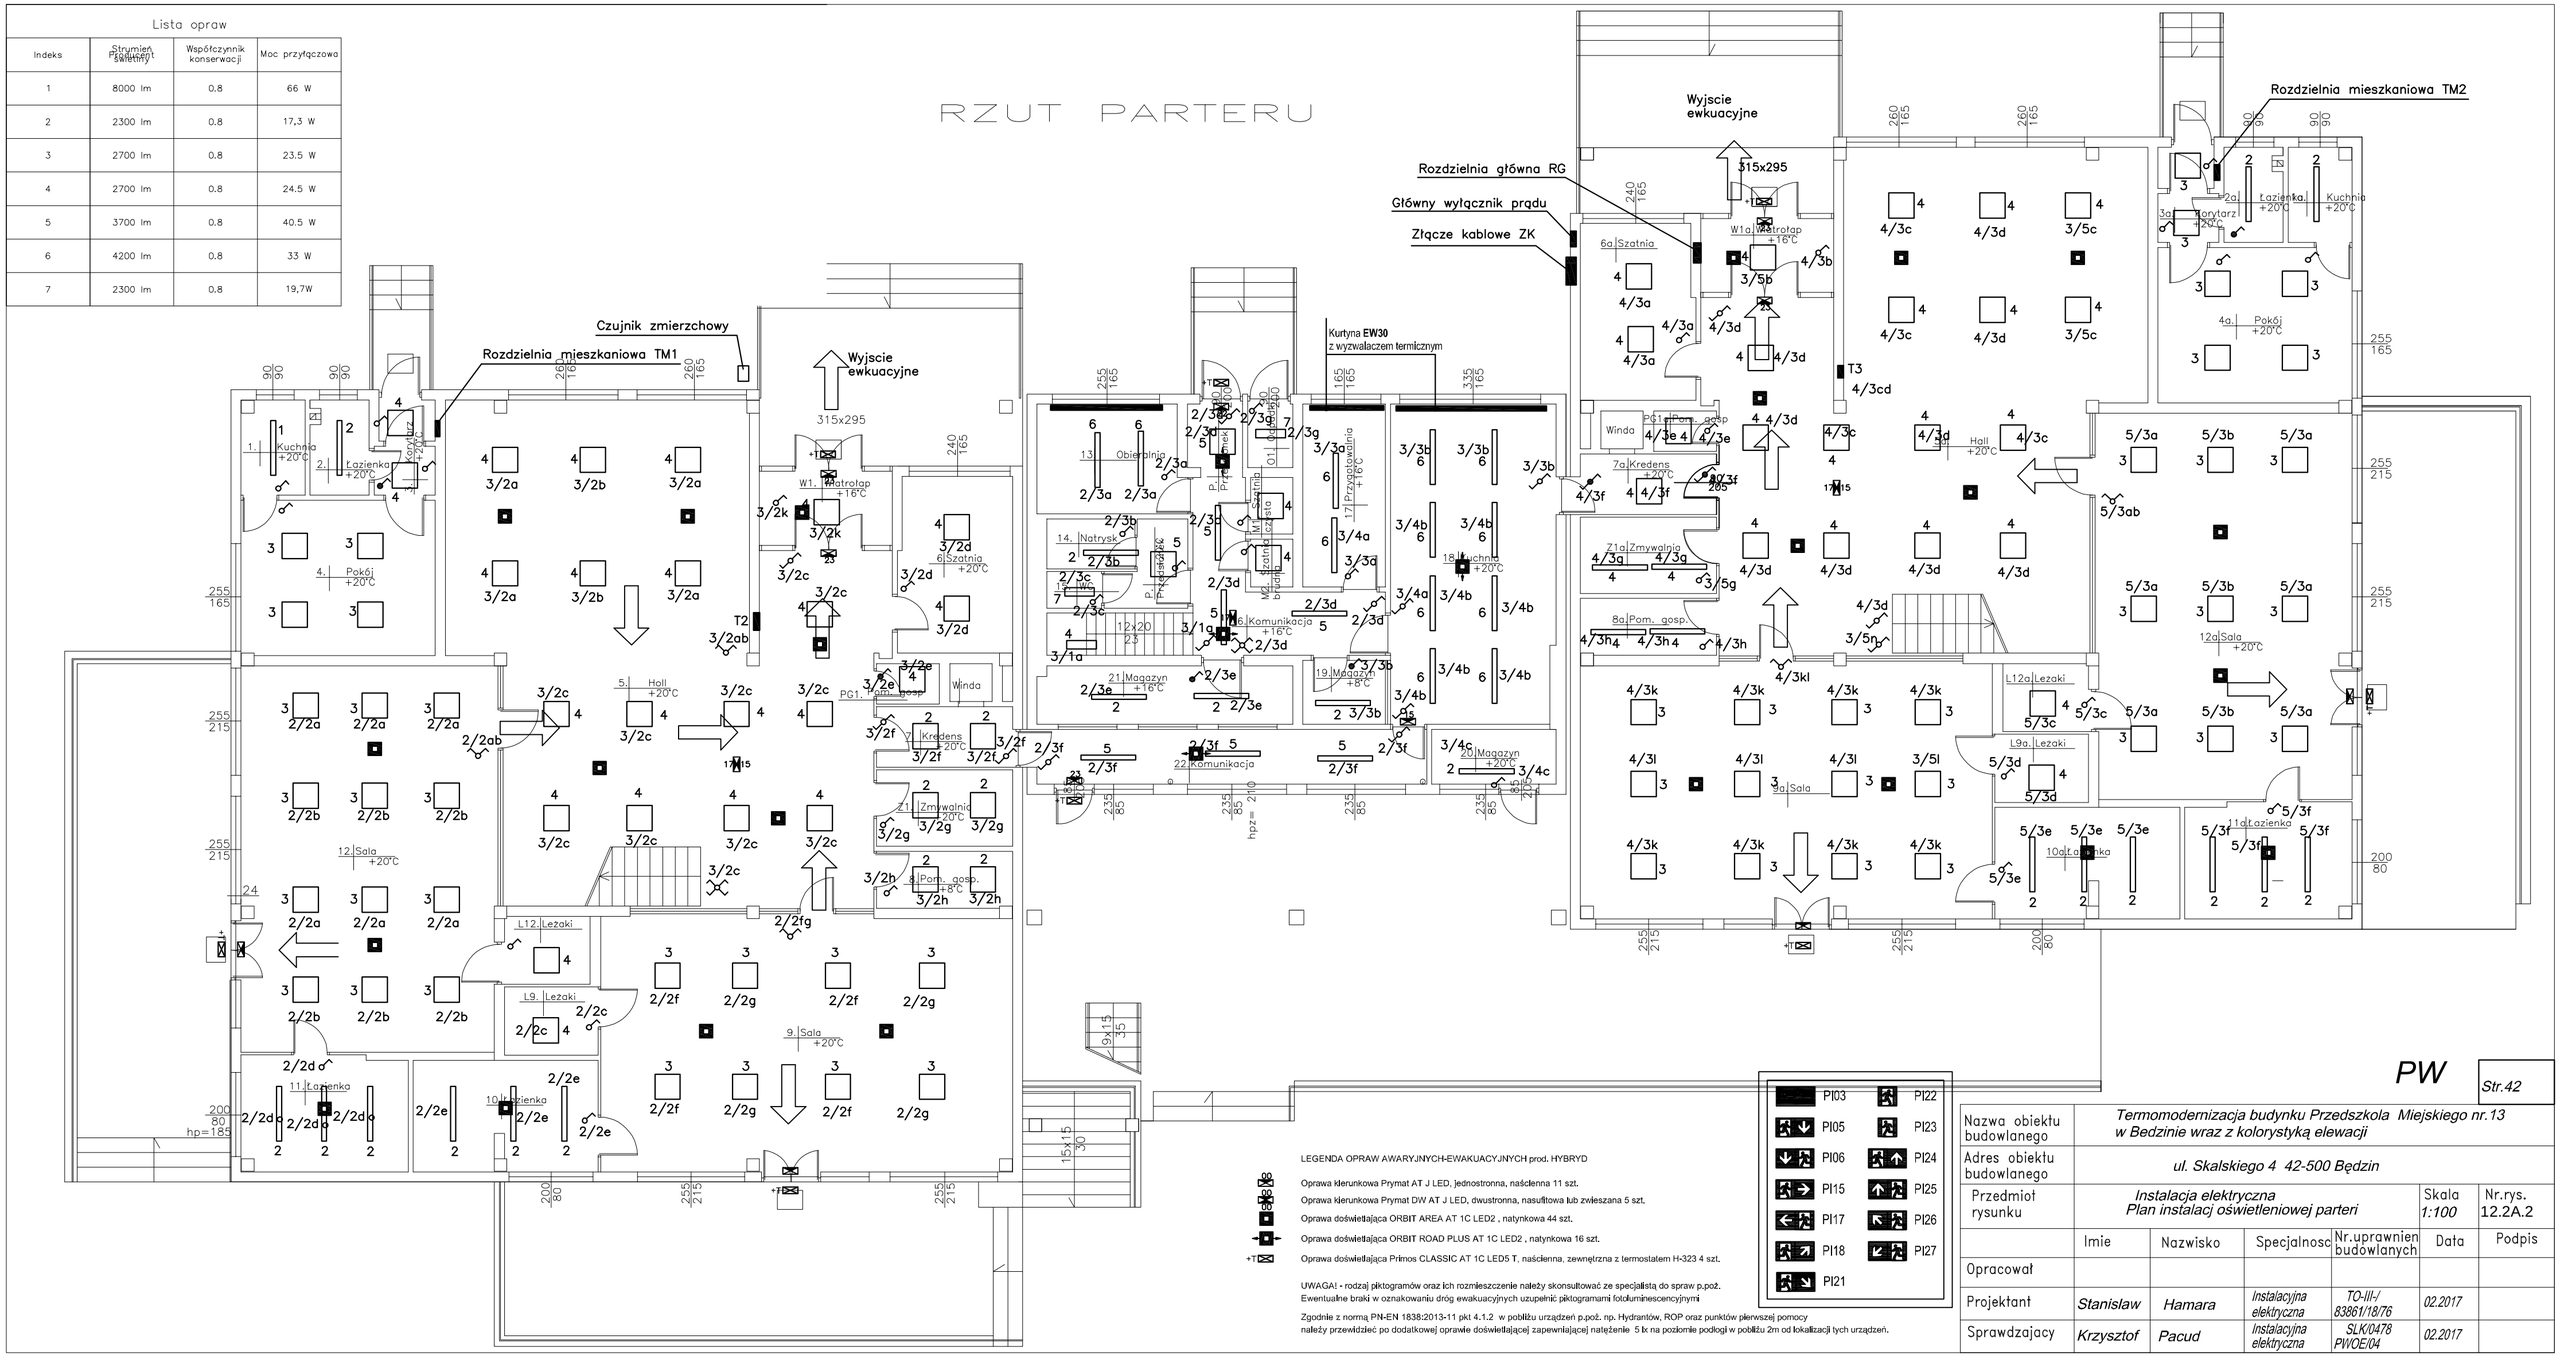

LEGENDA OPRAW AWARYJNYCH-EWAKUACYJNYCH prod. HYBRYD

Oprawa kierunkowa Prymat AT J LED, jednostronna, naścienna 11 szt.

Oprawa kierunkowa Prymat DW AT J LED, dwustronna, nasufitowa lub zwieszana 5 szt.

Oprawa doświetlająca ORBIT AREA AT 1C LED2 , natynkowa 44 szt.

Oprawa doświetlająca ORBIT ROAD PLUS AT 1C LED2 , natynkowa 16 szt.

Oprawa doświetlająca Prilnos CLASSIC AT 1C LED5 T, naścienna, zewnętrzna z termostatem H-323 4 szt.

UWAGA! - rodzaj piktogramów oraz ich rozmieszczenie należy skonsultować ze specjalistą do spraw p.poż.
Ewentualne braki w oznakowaniu dróg ewakuacyjnych uzupełnić piktogramami fotoluminescencyjnymi

Zgodnie z normą PN-EN 1838:2013-11 pkt 4.1.2 w pobliżu urządzeń p.poż. np. Hydrantów, ROP oraz punktów pierwszej pomocy należy przewidzieć po dodatkowej oprawie doświetlającej zapewniającej natężenie 5 lx na poziomie podłogi w pobliżu 2m od lokalizacji tych urządzeń.

PI03 PI22
PI05 PI23
PI06 PI24
PI15 PI25
PI17 PI26
PI18 PI27
PI21

PW

Str.42

Nazwa obiektu budowlanego	*Termomodernizacja budynku Przedszkola Miejskiego nr.13 w Bedzinie wraz z kolorystyką elewacji*					
Adres obiektu budowlanego	*ul. Skalskiego 4 42-500 Będzin*					
Przedmiot rysunku	*Instalacja elektryczna Plan instalacj oświetleniowej parteri*				Skala *1:100*	Nr.rys. 12.2A.2
	Imie	Nazwisko	Specjalnosc	Nr.uprawnien budowlanych	Data	Podpis
Opracował						
Projektant	*Stanislaw*	*Hamara*	*Instalacyjna elektryczna*	*TO-III-/ 83861/18/76*	*02.2017*	
Sprawdzajacy	*Krzysztof*	*Pacud*	*Instalacyjna elektryczna*	*SLK/0478 PWOE/04*	*02.2017*	