

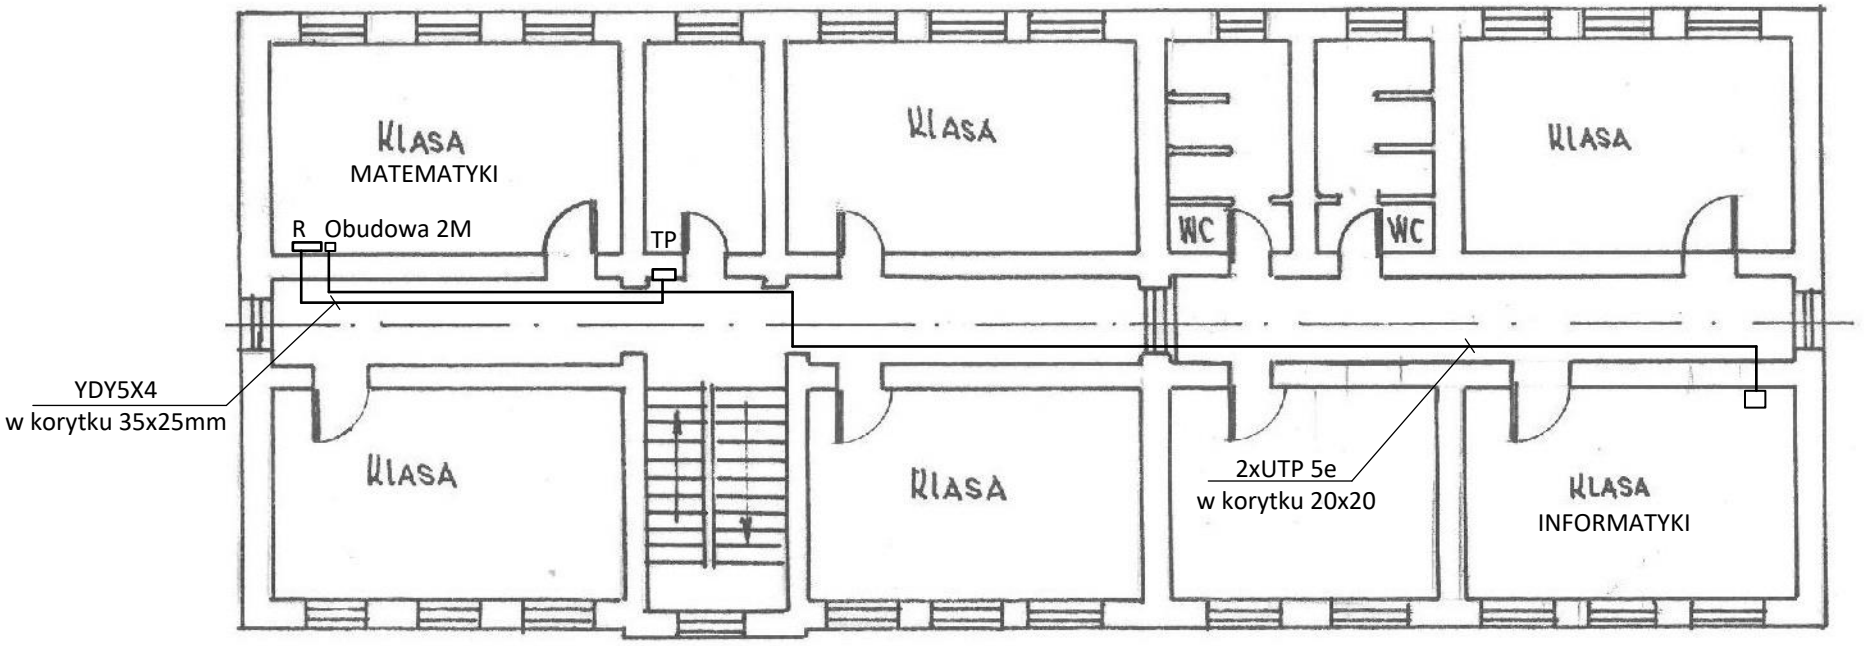


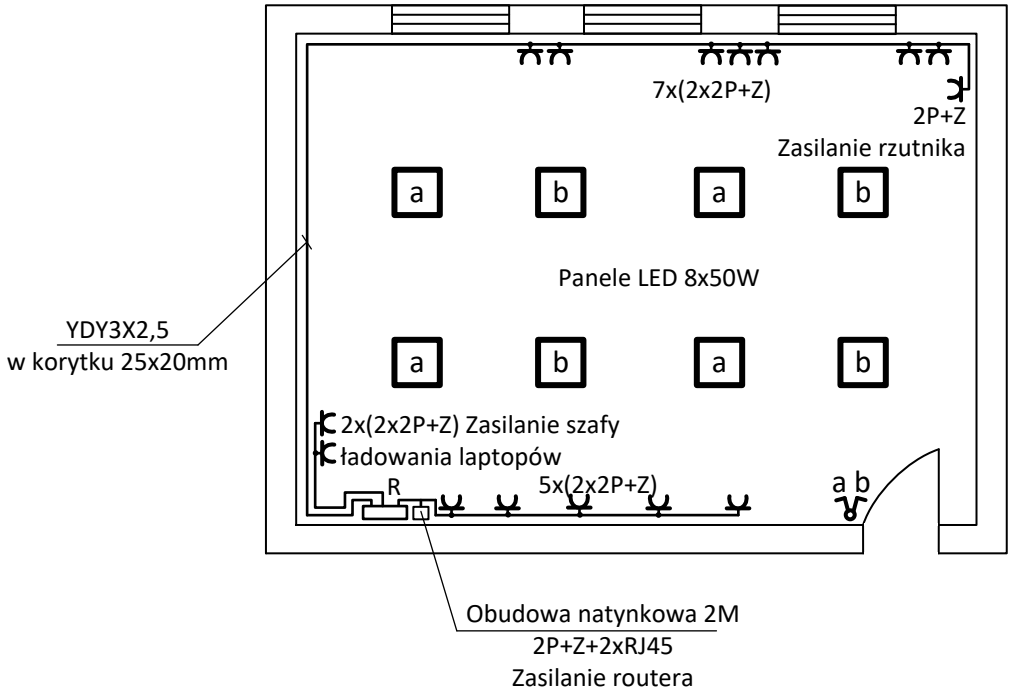

Adres inwestycji	Szkoła podstawowa nr 6 ul. M. Konopnickiej 13, Będzin - Grodziec	
Tytuł opracowania	Modernizacja instalacji elektrycznej i informatycznej w sali matematycznej	
Projektował	mgr inż. Ryszard Rudnicki	
Data wykonania	Kwiecień 2018	
Nr rysunku 1	Tytuł rysunku: Instalacja oświetleniowa i gniazd wtyczkowych w sali matematyki	Skala: 1:200 1:100

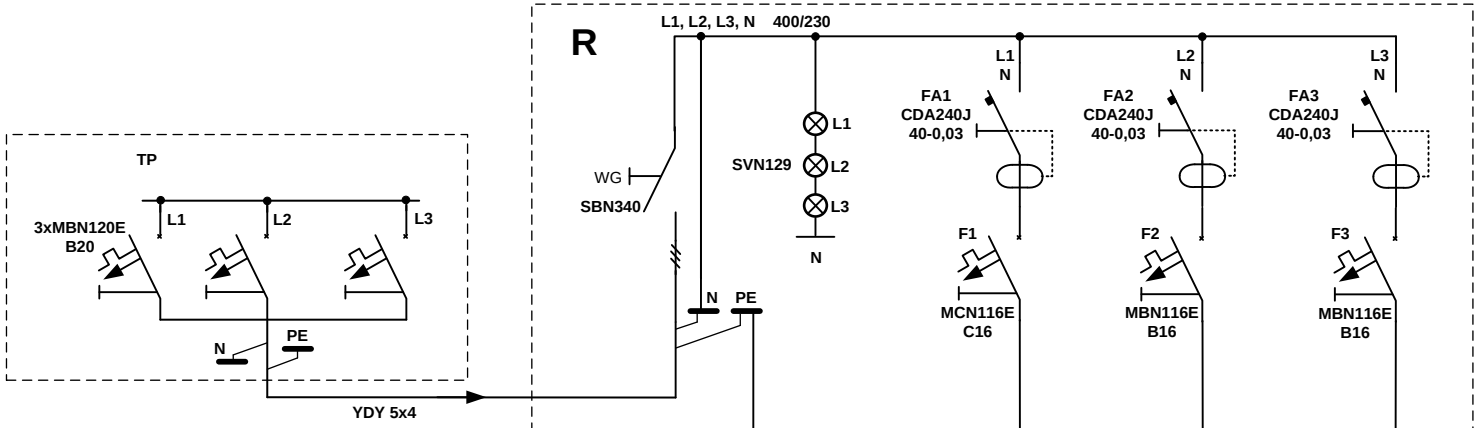

Pz [kW]	1,8	1,9	1,1
Nazwa pomieszczenia, numer	Szafa ładowania laptopów	Gniazdka strona prawa, laptopy, rzutnik, tablica interaktywna	Gniazdka strona lewa, laptopy, router
Numer obwodu	1	2	3

SBN340	L	FA1	F1		FA2	F2		FA3	F3			

ROZDZIELNICA NATYNKOWA SRN 1x18 (N+PE)

Adres inwestycji	Szkoła podstawowa nr 6 ul. M. Konopnickiej 13, Będzin - Grodziec	
Tytuł opracowania	Modernizacja instalacji elektrycznej i informatycznej w sali matematycznej	
Projektował	mgr inż. Ryszard Rudnicki	
Data wykonania	Kwiecień 2018	
Nr rysunku 2	Tytuł rysunku: Schemat ideowy rozdzielnicy R w sali matematyki	Skala: -