

DETAL 4

Skala 1:250

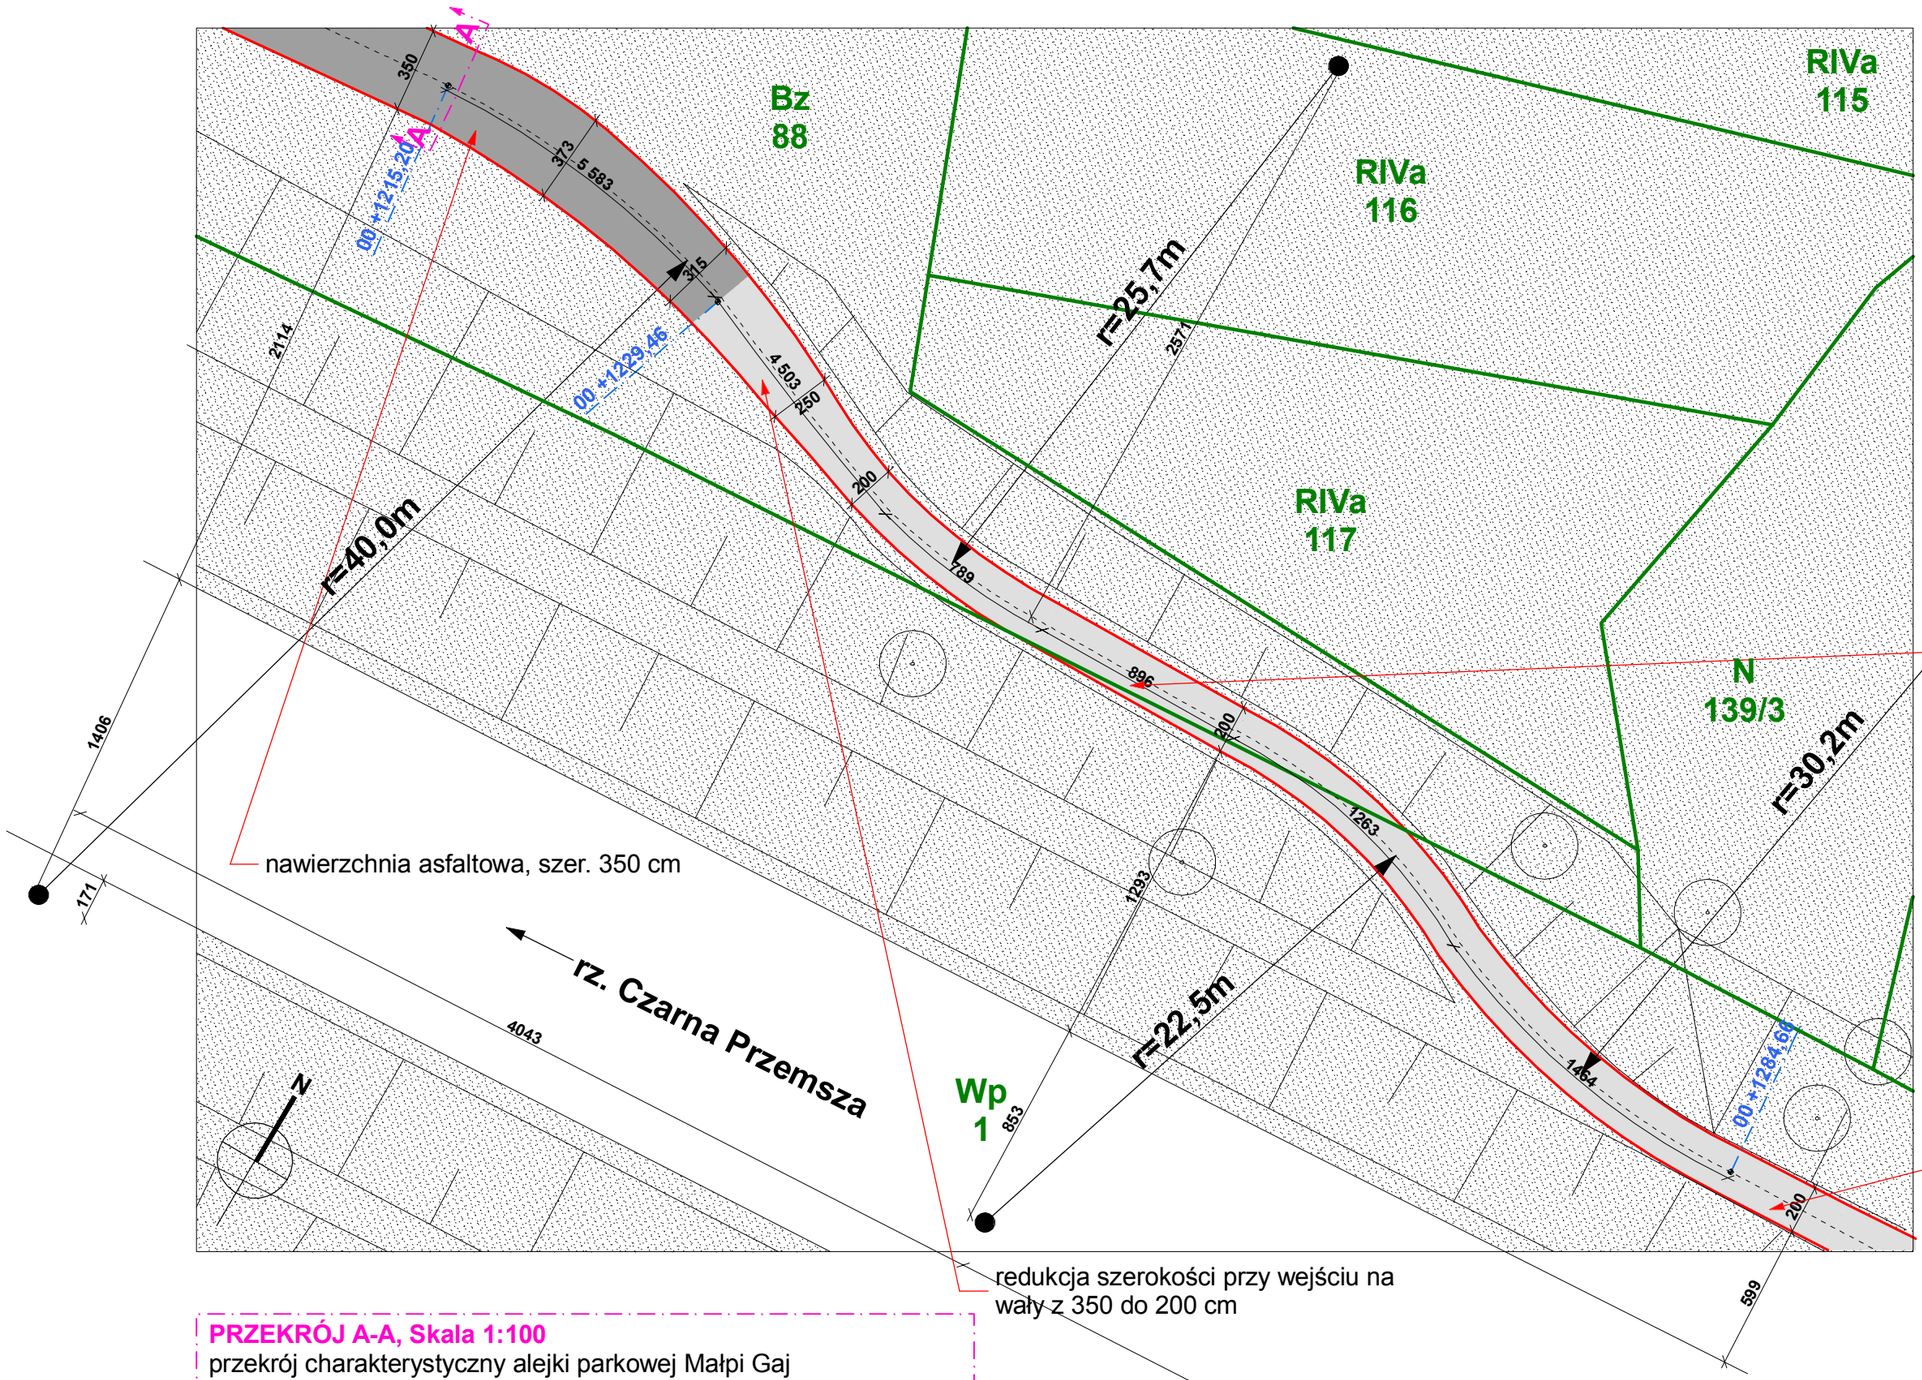

PRZEKRÓJ A-A, Skala 1:100

przekrój charakterystyczny alejki parkowej Małpi Gaj

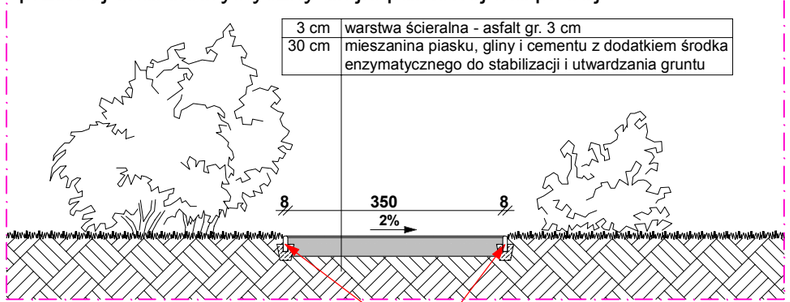

[pa-p]
pracownia architektoniczna
bogusław pilch

ul. Jordana 10/6 , 40 - 056 Katowice
tel./fax: 032 205 09 07 - www.pa-p.pl

WSZELKIE PRAWA AUTORSKIE ZASTRZEŻONE

INWESTOR:	Gmina Będzin ul. 11-go Listopada 20, 42-500 Będzin		DATA 12.2009
TEMAT:	Trasa rowerowa nr 1 w Będzinie od granicy miasta Dąbrowa Górnicza - wały przeciwpowodziowe wzdłuż rzeki Czarna Przemsza do centrum miasta Będzina - realizowanego w ramach projektu subregionalnego "Rozwój infrastruktury aktywnych form turystyki i rekreacji Centrum Sportów Letnich i Wodnych POGORIA - Etap I		BRANŻA ARCH.
RYSUNEK:	**Projekt zagospodarowania terenu - Trasa nr 1 wzdłuż Czarnej Przemszy - DETAL 4**		
PROJEKTOWAŁ:	mgr inż.arch. Bogusław PILCH nr upr. projekt. 518/90, ŚOIA SL-0043		SKALA 1: 250
OPRACOWAŁ:	mgr inż. arch. Dominik Kapłanek mgr inż. arch. Leszek Woźniak mgr inż. arch. Sebastian Kotlarz		NR RYS. 8
PROJ. DROGI:	mgr inż. Maria SZYMKIEWICZ nr upr. projekt. 451/83 nr ewid. członka ŚOIIB SLK/BD/6188/02		