
RZUT PIWNIC

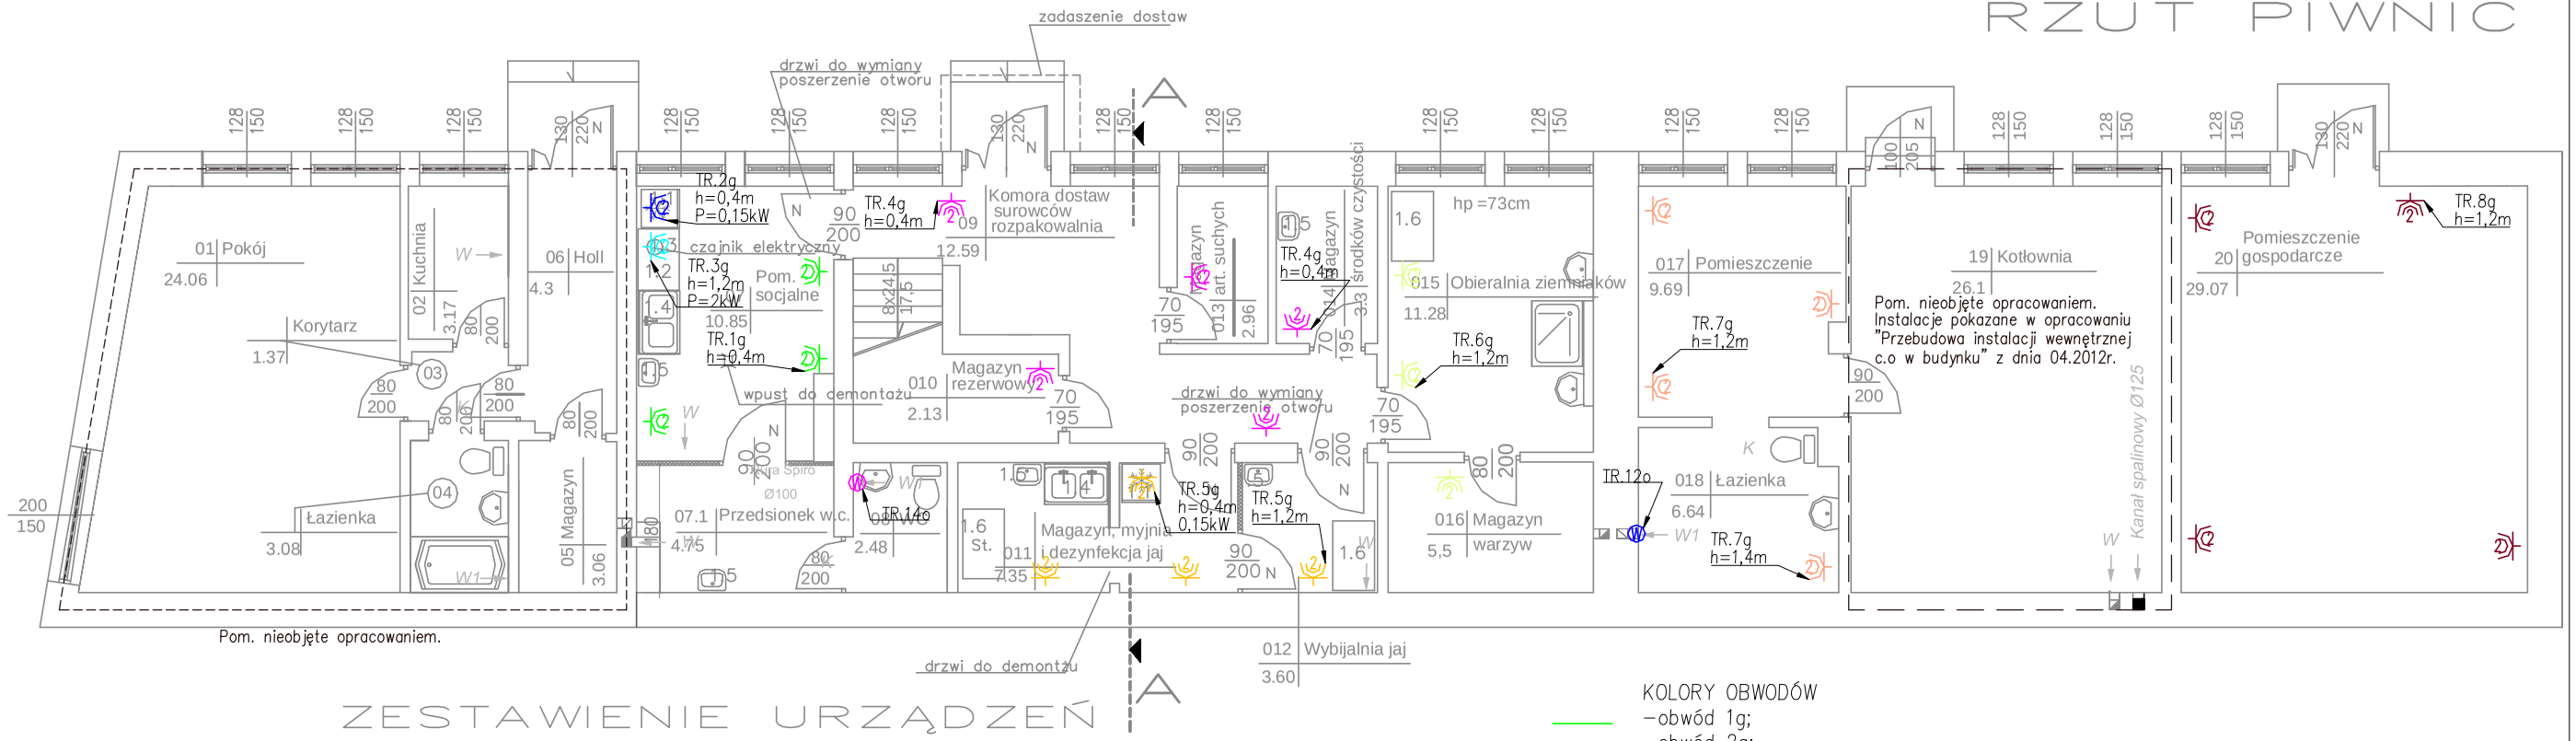

KOLORY OBWODÓW
- obwód 1g;
- obwód 2g;
- obwód 3g;
- obwód 4g;
- obwód 5g;
- obwód 6g;
- obwód 7g;
- obwód 8g;

Uwagi
1. Instalacje gniazd wtykowych należy wykonać przewodami YDYżo 3x2,5mm² prowadzonymi p/t w bruzdach,
2. Należy stosować osprzęt p/t o IP44,
3. Wentylatory kanałowe w łazienkach zasilane z instalacji oświetleniowej (zał/wył. poprzez łączniki oświetleniowe),
4. Wszystkie przejścia przez ściany wydzielnia pożarowego należy uszczelnić do odpowiedniej wartości EI.

ZESTAWIENIE URZĄDZEŃ TECHNOLOGIA KUCHNI

Lp.	Urządzenia	Ilości
1.1	Lodówka	nowa szt. 2
1.2	Szafka stojąca 100x60 cm; h=85 cm	nowa szt. 1
1.3	Czajnik elektryczny	nowy szt. 1
1.4	Zlewozmywak dwukomorowy	nowy szt. 2
1.5	Umywalka	nowa szt. 5
1.6	Stolik 100x60 cm; h=85 cm	nowy szt. 3

LEGENDA

- ściany istniejące
- ściany projektowane z płyt g-k
- nowa stolarka
- wyposażenie istniejące

LEGENDA

- gniazdo wtykowe 1-f podwójne, IP44

W1 – wentylator łazienkowy BF100T ø98mm o wydatku 68,8 m3/h SystemAir (załączanie łącznikiem ośw., razem z oświetleniem)

W2 – wentylator łazienkowy BF120T ø118mm o wydatku 82,8 m3/h SystemAir (załączanie łącznikiem ośw., razem z oświetleniem)

N – nawietrzak okienny

K – kratka wentylacyjna 15x40cm w dolnej części drzwi

Ne – otwór nawiewny do Neoluxa ø100m, l=500mm

"PRO-POMIAR" s.c.
ul. Legionów 59, 42-200 Częstochowa
tel. 34/ 361 61 35, e-mail: propomiar@interia.pl

INWESTOR	Miasto Będzin ul. 11 Listopada 20, 42-500 Będzin		
ADRES BUDYNKU	ul. Zwycięstwa 21, 42-500 Będzin		
NAZWA OPRACOWANIA	Termomodernizacja budynku Przedszkola Miejskiego nr 5 w Będzinie wraz z kolorystyką elewacji. Instalacje elektryczne wewnętrzne		
PRZEDMIOT RYSUNKU	Plan instalacji zasilania i gniazd wtykowych - niski parter	SKALA 1:100	RYS. 1
OPRACOWAŁ	mgr inż. KUPCZYK PAWEŁ		09.2012
PROJEKTOWAŁ	mgr inż. TOMASZ SOLUCH upr. Bud. Nr SKL/1079/POOE/05		09.2012
SPRAWDZIŁ	mgr inż. ADAM PANICZ upr. Bud. Nr SKL/0622/PWOE/05		09.2012