


rozwinięcie ściany fundamentowej "A" z rozmieszczeniem zbrojenia

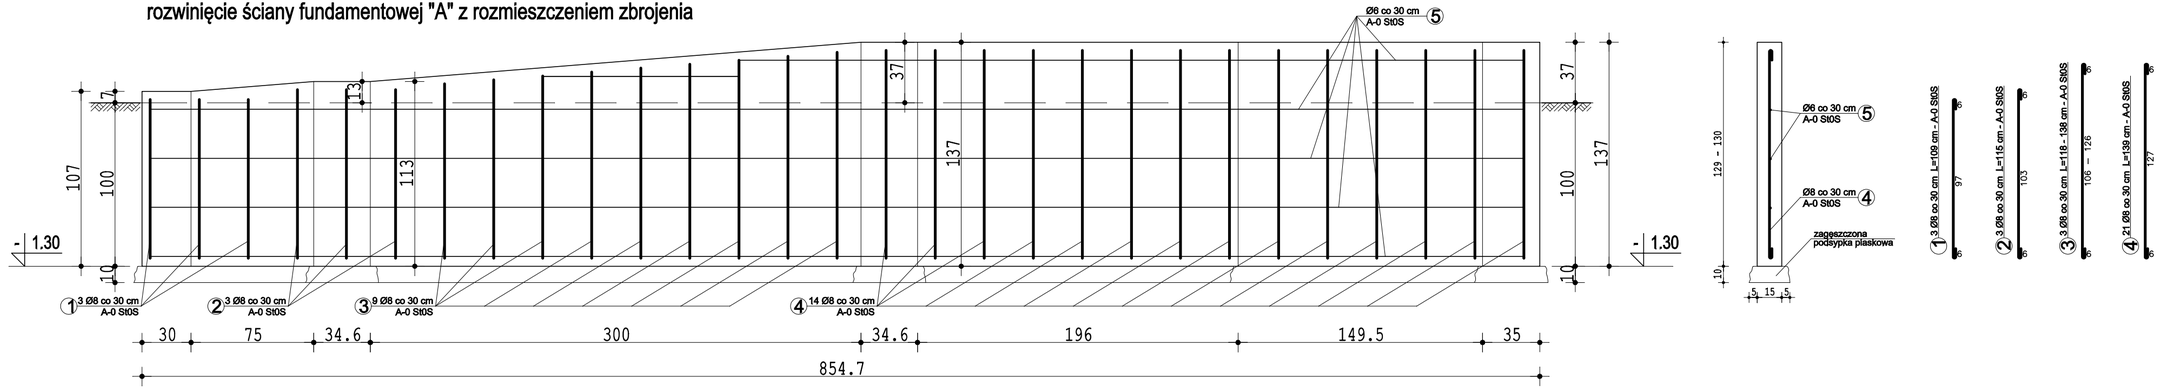

rzut ściany fundamentowej

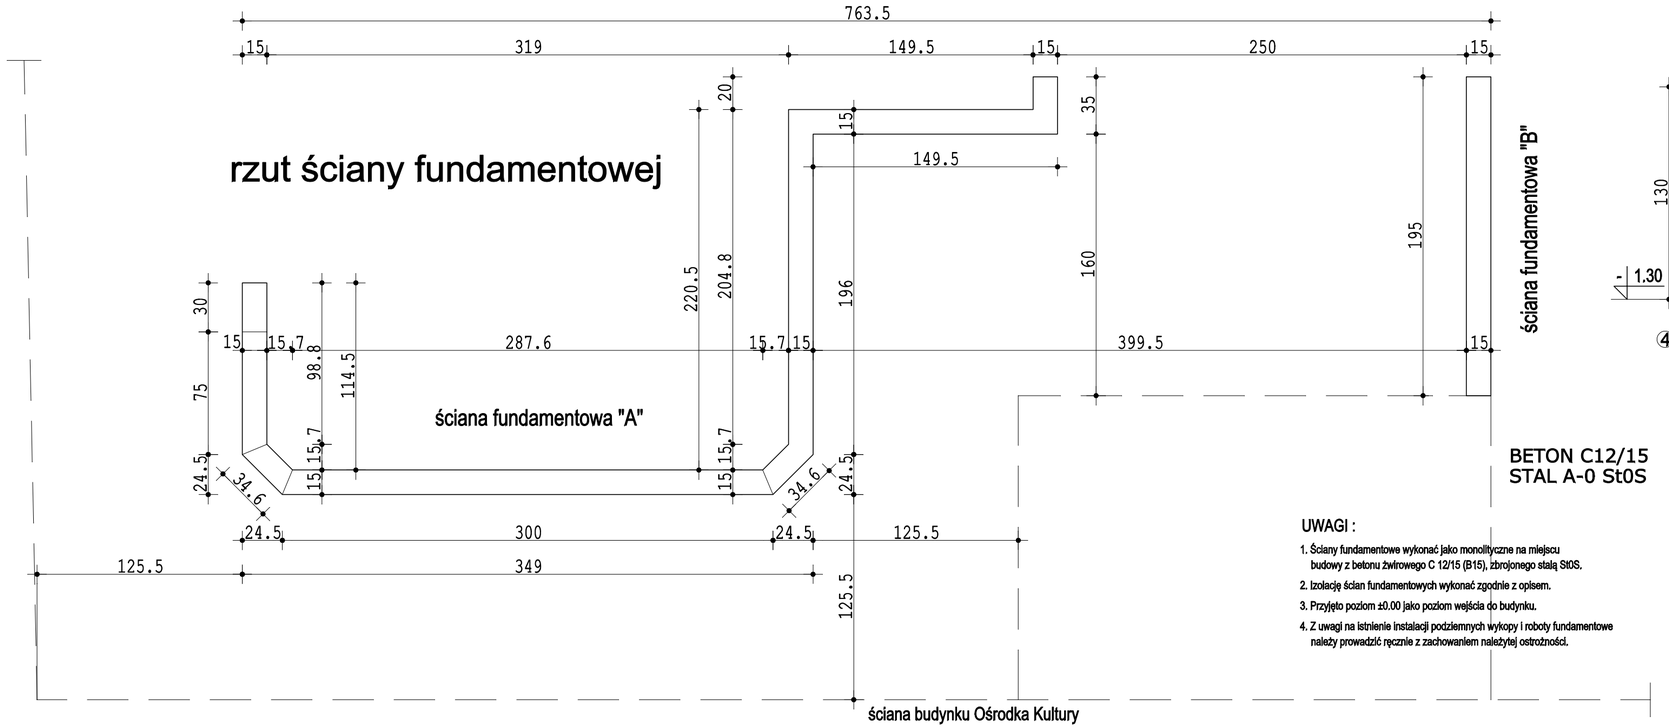

rozwinięcie ściany fundamentowej "B" z rozmieszczeniem zbrojenia

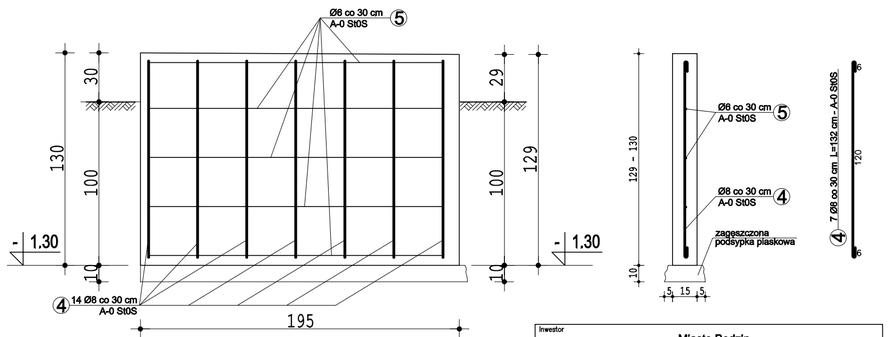

BETON C12/15
STAL A-0 St0S

UWAGI :

1. Ściany fundamentowe wykonać jako monolityczne na miejscu budowy z betonu żwirowego C 12/15 (B15), zbrojonego stalą St0S.
2. Izolację ścian fundamentowych wykonać zgodnie z opisem.
3. Przyjęto poziom ±0.00 jako poziom wejścia do budynku.
4. Z uwagi na istnienie instalacji podziemnych wykopy i roboty fundamentowe należy prowadzić ręcznie z zachowaniem należytej ostrożności.

WYKAZ STALI ZBROJENIOWEJ

Nr	ø	L (m)	N (szt.)	A0 St0S ø6	A0 St0S ø8
1	ø8	1,09	3		3,27
2	ø8	1,15	3		3,45
3	ø8	11,54	mb		11,54
4	ø8	1,39	21		29,19
5	ø6	49,00	mb	49,00	
DŁUGOŚĆ RAZEM[mb]				49,00	47,45
CIĘŻAR PRĘTA[kg/mb]				0,222	0,395
CIĘŻAR[kg]				10,88	18,74
CIĘŻAR RAZEM[kg]					29,62

Inwestor	Miasto Będzin 42-500 Będzin, ul. 11 Listopada 20			
Jednostka projektująca	PRACOWNIA PROJEKTOWA GRZEGORZA PŁÓCIENNIKA 90-613 Łódź, ul. Gdańska 91/93			
Stadium	Projekt budowlany i wykonawczy			
Obiekt budowlany adres	Budynek Ośrodka Kultury w Będzinie 42-500 Będzin, ul. Małachowskiego 43			
Nazwa opracowania	Projekt remontu schodów z budową podjazdu dla osób niepełnosprawnych przy budynku Ośrodka Kultury w Będzinie, ul. Małachowskiego 43			
Nazwa rysunku	KONSTRUKCJA ŚCIANY FUNDAMENTOWEJ POCHYLNI DLA NIEPEŁNOSPRAWNYCH			
Branża	BUDOWLANA			
Stanowisko specjalność	Imię i Nazwisko	Nr uprawnień	Podpis	
Opracował konstrukcje budowlane	Grzegorz Płóciennik	235/87/Wł.		
Data opracowania	10.05.2018 r.	Skala 1:25	Nr rys. 5	Nr strony