Będzin, dnia 20.03.2017r

WRM-RIiIM.7221.2.000007.2016

„Projekt stałej organizacji ruchu Zagłębiowski Park Linearny - rewitalizacja obszaru funkcjonalnego doliny rzek Przemszy i Brynicy - Miasto Będzin - Brzozowica. Budowa drogi dojazdowej wraz z parkingiem oraz infrastrukturą towarzyszącą dla zagospodarowania terenu nad rzeką Czarną Przemszą w rejonie Brzozowica.”

Inwestor: **MIASTO BĘDZIN**
UL. 11 LISTOPADA 20
42-500 BĘDZIN

Branża: **INŻYNIERIA RUCHU**

Będzin marzec 2017

Projekt zawiera:

1.Podstawa opracowania.

2. Cel opracowania.

3. Charakterystyka drogi i warunki ruchu.

4. Organizacja ruchu:

5. Termin wprowadzenia stałej organizacji ruchu.

6. Część graficzną:

Rys. nr 1 - Orientacja	w skali 1: 25 000.
Rys. nr 2 – Inwentaryzacja istniejącego oznakowania	w skali 1:1 000.
Rys. nr 3 – Docelowa organizacja ruchu	w skali 1:1 000

1. Podstawa opracowania:

1. Ustawa z dnia 20 czerwca 1997r. Prawo o ruchu drogowym (t.j. Dz.U.Nr. 108, poz. 908 z 2005r. Z późniejszymi zmianami).
2. Rozporządzenie Ministra Infrastruktury oraz Spraw Wewnętrznych i Administracji z dnia 31.07.2002r. w sprawie znaków i sygnałów drogowych Dz. U. nr 170 poz. 1393.
3. Rozporządzenie Ministra Infrastruktury z dnia 23 września 2003r. w sprawie szczegółowych warunków zarządzania ruchem na drogach. oraz wykonywania nadzoru na tym zarządzeniem (Dz. U. nr 177 poz. 1729).
4. Rozporządzenie Ministra Infrastruktury z dn. 03.07.2003r. w sprawie szczegółowych warunków technicznych dla znaków i sygnałów drogowych oraz urządzeń bezpieczeństwa ruchu drogowego i warunków umieszczania ich na drogach /Dz. U. Nr 220 poz.2181/.

2. Cel opracowania:

Projekt stałej organizacji ruchu dla drogi zapewniającej dojazd do projektowanego parkingu oraz dojścia do terenów rekreacyjnych nad rzeka Czarną Przemszą.

3. Charakterystyka drogi i warunki ruchu:


Na projektowany układ drogowy składa budowa drogi dojazdowej, parkingu oraz ciągu pieszo – jezdnego. Projektowana droga będzie łączyć ulicę Brzozowicką w północnej części opracowania z projektowanym parkingiem. W skład tej drogi o długości 277,4m wchodzić będzie jezdnia o szer. 6,0m, pas zieleni o szer. 3,5m oraz chodnik o szer. 2,0m. Na włączeniu do ul. Brzozowickiej, krawędzie jezdni zostaną zaokrąglone za pomocą łuków o promieniu 6,0m. Na długości tego odcinka zaprojektowano dwa łuki poziome o promieniu 50,0m.

4. Organizacja ruchu:

Stała organizacja ruchu w rejonie skrzyżowania z ulicą Brzozowiec polegać będzie na bezwzględnym zatrzymaniu wyznaczonym oznakowaniem poziomym oraz pionowym. W rejonie parkingu zostaną wyznaczone 3 stanowiska dla osób niepełnosprawnych, ponadto zostanie zamontowany zakaz ruchu na ciągu pieszo jezdnym z tabliczką „Nie dotyczy pojazdów komunalnych i obsługi budynku”

5. Termin wprowadzenia zmiany organizacji ruchu:

Planowany termin wprowadzenia organizacji ruchu do 31.12.2017r

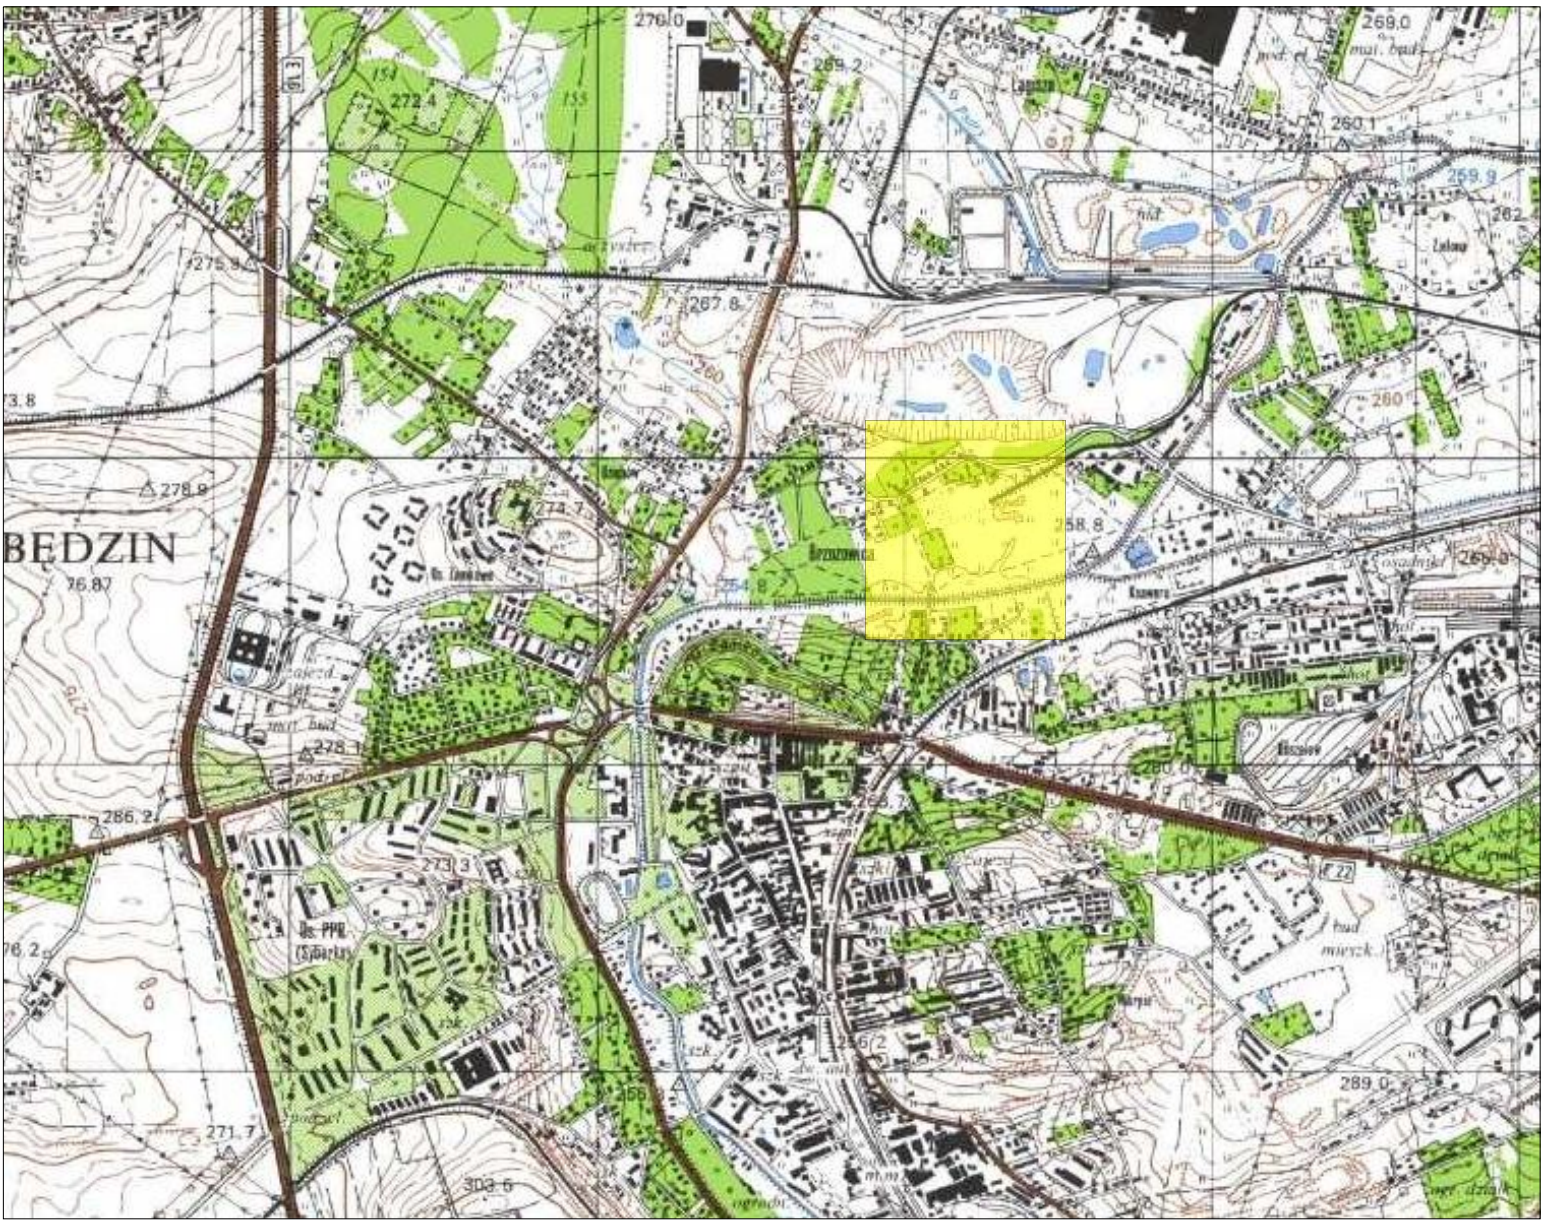

URZĄD MIEJSKI W BĘDZINIE

TEMAT PROJEKTU:

„Projekt stałej organizacji ruchu Zagłębiowski Park Linearny - rewitalizacja obszaru funkcjonalnego doliny rzek Przemszy i Brynicy - Miasto Będzin - Brzozowica. Budowa drogi dojazdowej wraz z parkingiem oraz infrastrukturą towarzyszącą dla zagospodarowania terenu nad rzeką Czarną Przemszą w rejonie Brzozowica."

NR RYS: **1**

NAZWA RYSUNKU: **Orientacja**


DATA: 20.03.2017

OPRACOWAŁ: **mgr inż. Piotr Frączek**

PODPIS:

SKALA: 1:25 000

Brak istniejącego oznakowania

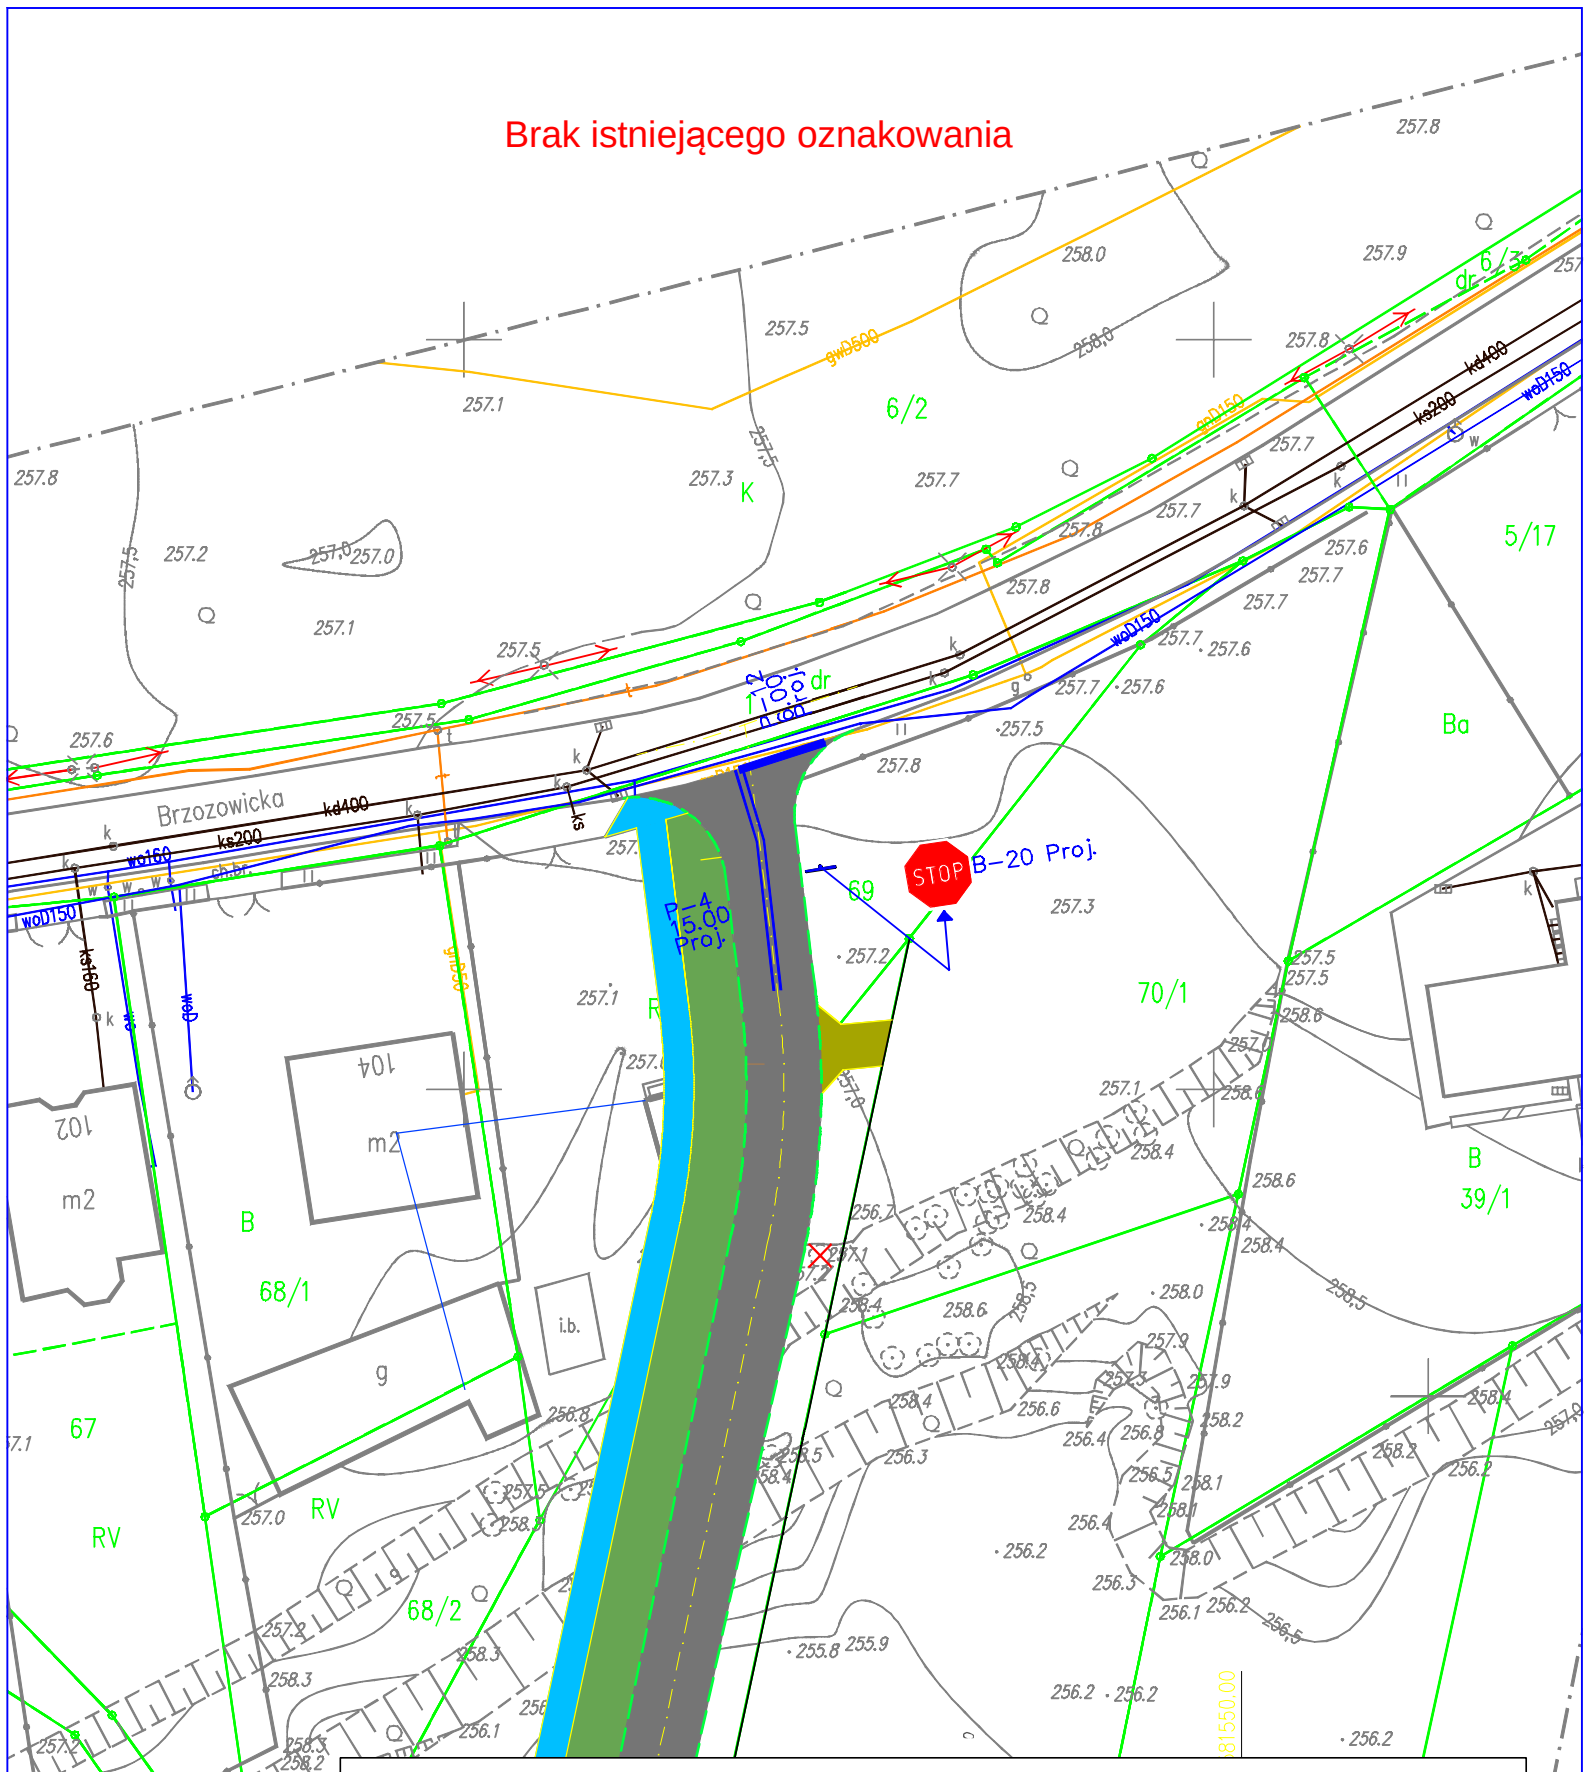

URZĄD MIEJSKI W BĘDZINIE

TEMAT PROJEKTU:

„Projekt stałej organizacji ruchu Zagłębiowski Park Linearny - rewitalizacja obszaru funkcjonalnego doliny rzek Przemszy i Brynicy - Miasto Będzin - Brzozowica. Budowa drogi dojazdowej wraz z parkingiem oraz infrastrukturą towarzyszącą dla zagospodarowania terenu nad rzeką Czarną Przemszą w rejonie Brzozowica."

NR RYS: **2**


NAZWA RYSUNKU: **Projektowane oznakowanie**

DATA: 20.03.2017

OPRACOWAŁ: **mgr inż. Piotr Frączek**

PODPIS:

SKALA: 1:500

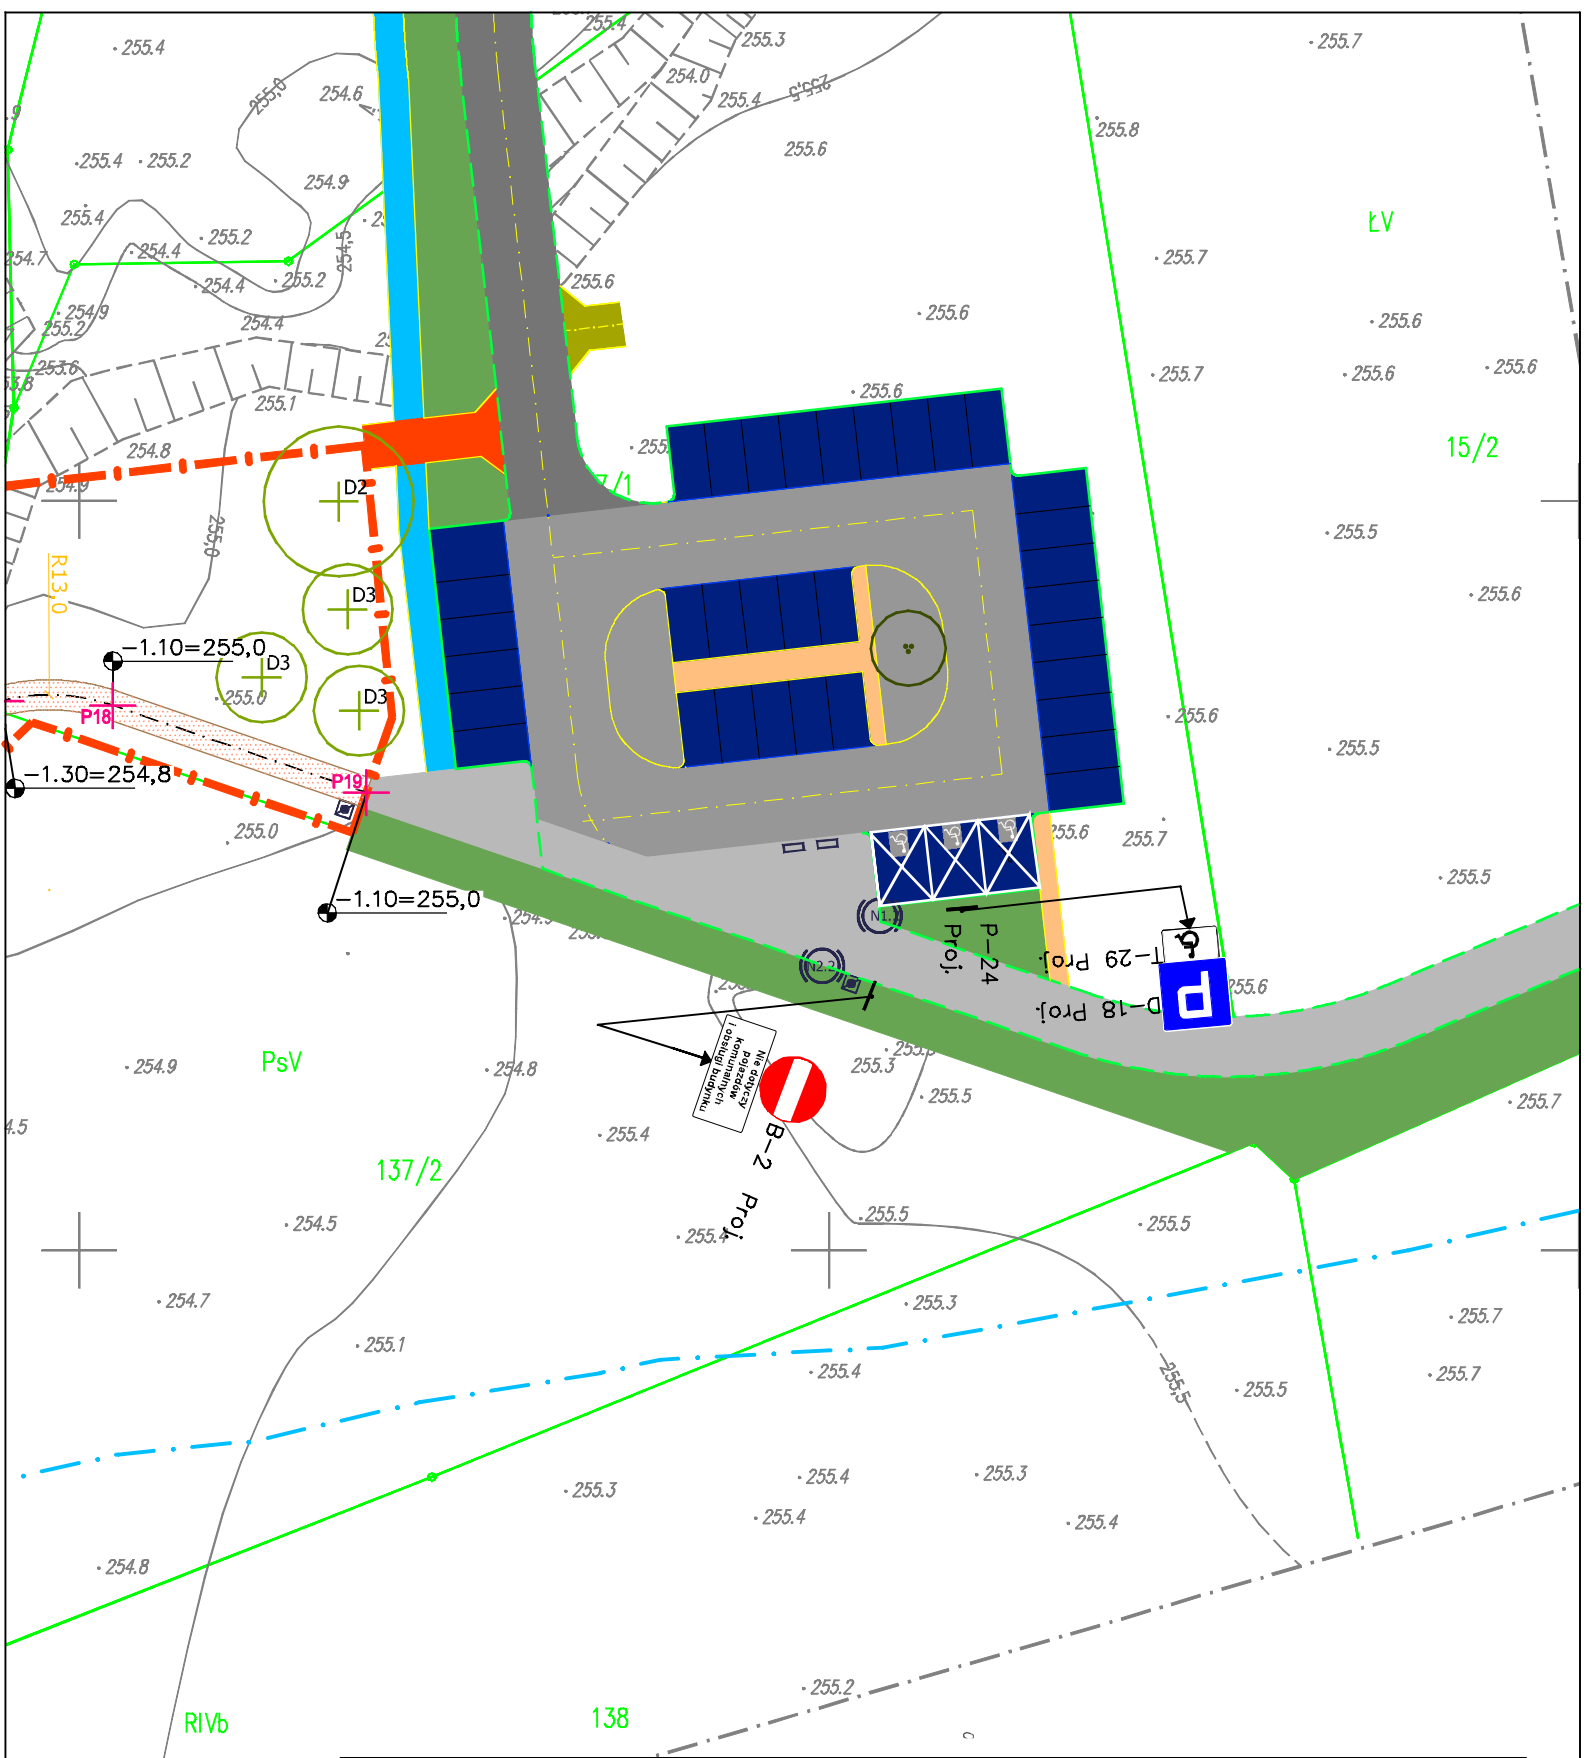

URZĄD MIEJSKI W BĘDZINIE

TEMAT PROJEKTU:

„Projekt stałej organizacji ruchu Zagłębiowski Park Linearny - rewitalizacja obszaru funkcjonalnego doliny rzek Przemszy i Brynicy - Miasto Będzin - Brzozowica. Budowa drogi dojazdowej wraz z parkingiem oraz infrastrukturą towarzyszącą dla zagospodarowania terenu nad rzeką Czarną Przemszą w rejonie Brzozowica."

NR RYS: **3**

NAZWA RYSUNKU: **Projektowane oznakowanie**

DATA: 20.03.2017

OPRACOWAŁ: **mgr inż. Piotr Frączek**

PODPIS:

SKALA: 1:500