PRZEKRÓJ PIONOWY
1:20

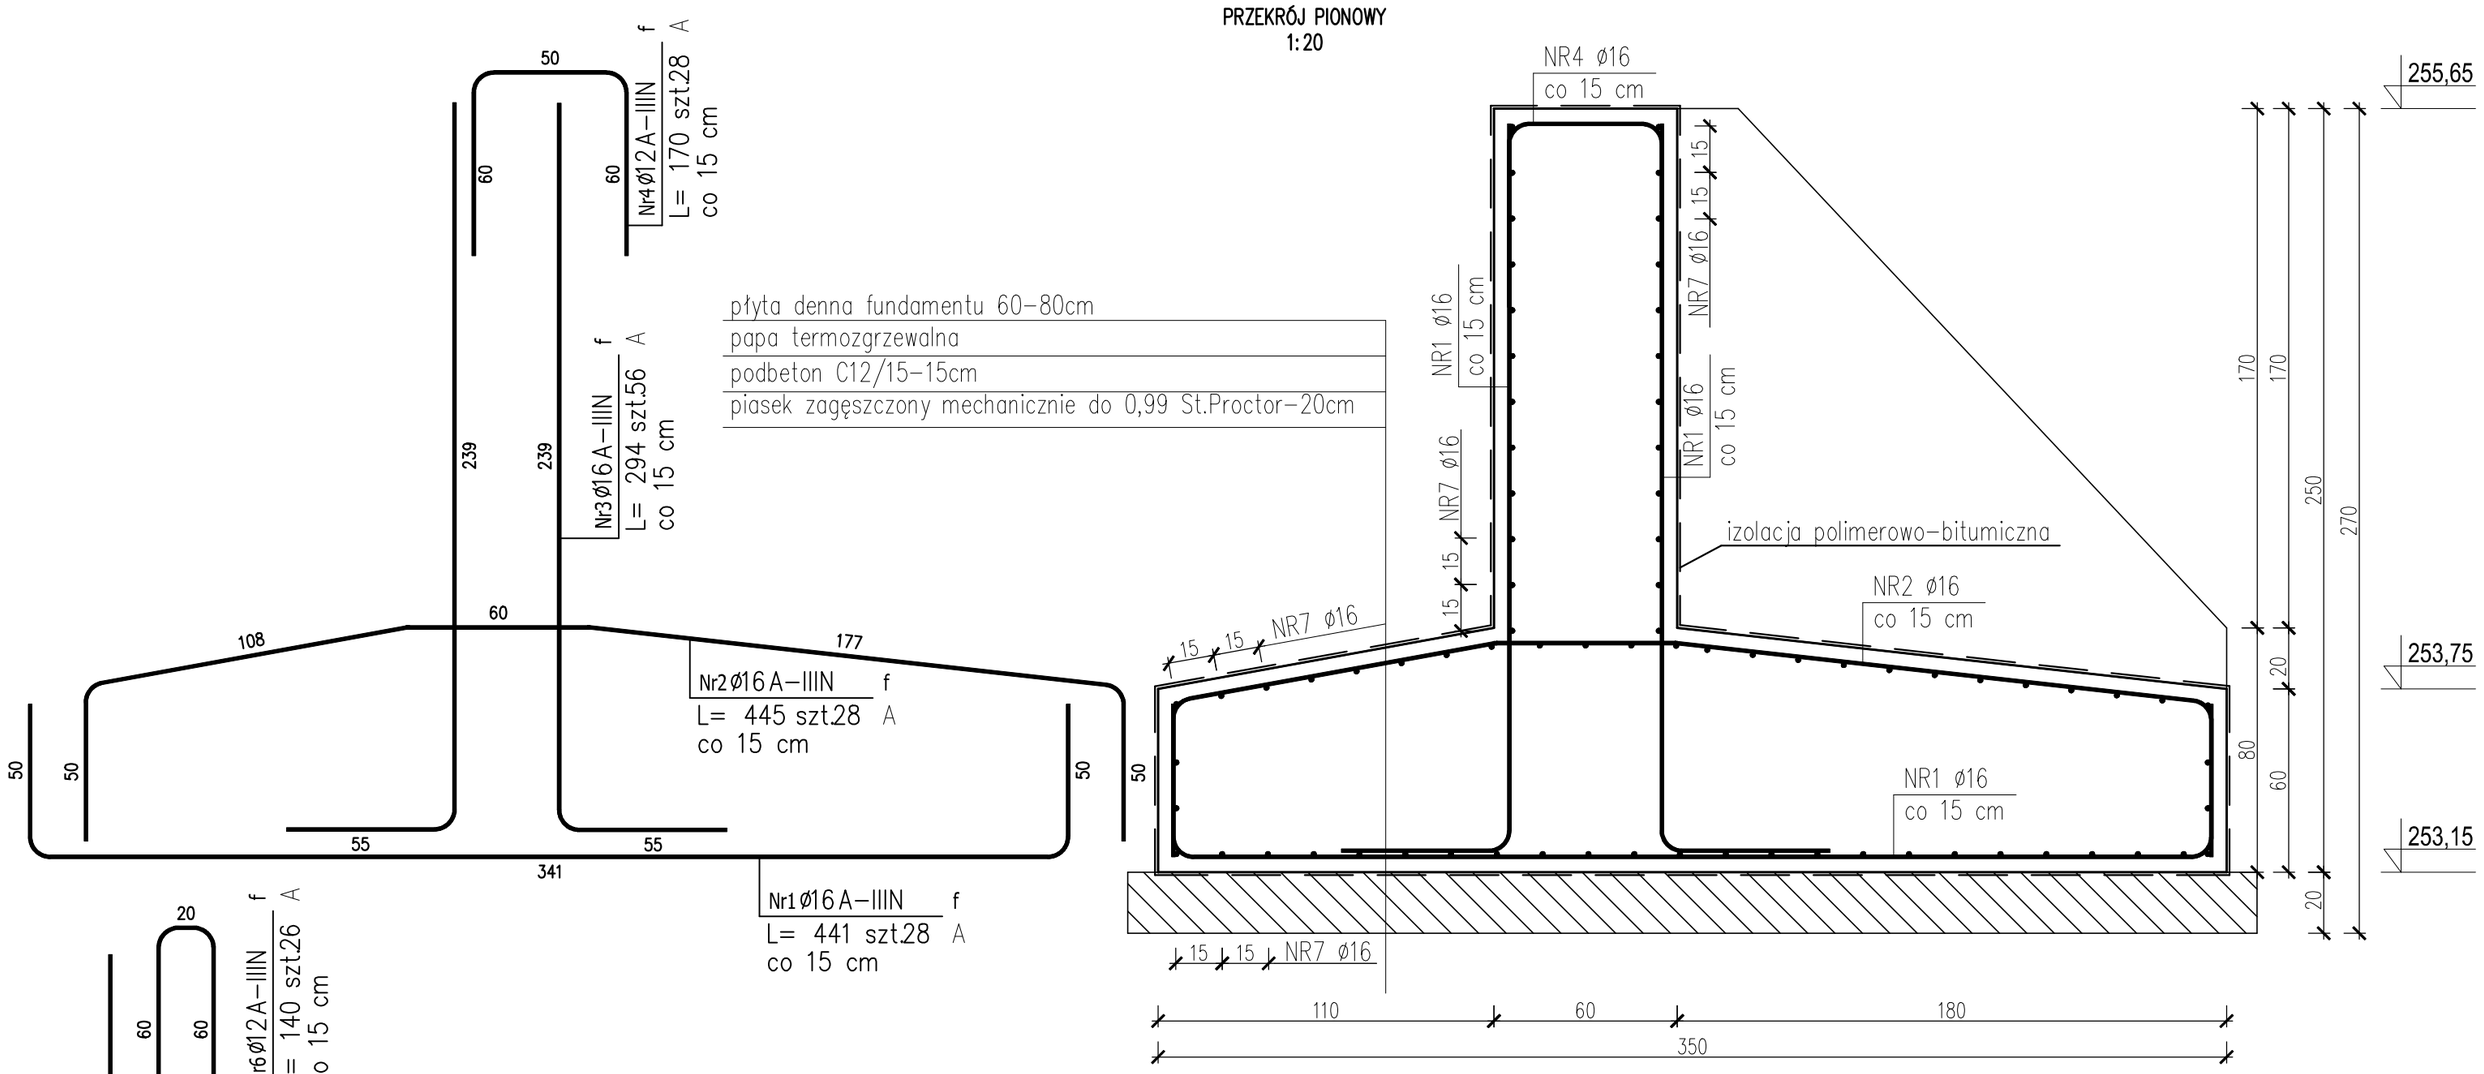

BETON C35/45 F150, XC2, XD2, XF2, XA1
STAL AIII-N
OTULINA 5 CM

ZESTAWIENIE STALI ZBROJENIOWEJ

POZ.	NR PRĘTA	ø [mm]	DŁUGOŚĆ [m]	ILOŚĆ PRĘTÓW	x POZ.	RAZEM	DŁ. ŁĄCZNA [m] A–IIIN ø12	A–IIIN ø16
Poz. f – – 1								
f	1	16	4.410	28	1	28		123.48
	2	16	4.450	28	1	28		124.60
	3	16	2.940	56	1	56		164.64
	4	12	1.700	28	1	28	47.60	
	5	16	2.940	52	1	52		152.88
	6	12	1.400	26	1	26	36.40	
	7	16	2.940	76	1	76		223.44
	8	16	3.070	32	1	32		98.24
	9	16	3.250	32	1	32		104.00
	10	12	1.370	32	1	32	43.84	
	11	16	2.170	24	1	24		52.08
DŁUGOŚĆ RAZEM [m]							127.84	1043.36
MASA JEDNOSTKOWA [kg/m]							0.888	1.578
MASA [kg]							113.52	1646.42
MASA CAŁKOWITA [kg]							1759.94	

WYKONAĆ 2X

JEDNOSTKA PROJEKTOWA:
ELEKTROWNIE WODNE ZENERIS SP. Z O.O.
UL. PADEREWSKIEGO 7, 61-770 POZNAŃ
ADRES DO KORESPONDENCJI:
UL. PADEREWSKIEGO 8, 61-770 POZNAŃ

NAZWA INWESTYCJI:
ZAGOSPODAROWANIE BULWARÓW RZEKI CZARNA PRZEMSZA ETAP I

INWESTOR:
MIASTO BĘDZIN
UL. 11 LISTOPADA 20,
42-500 BĘDZIN

ADRES INWESTYCJI:
OBRĘB: 0001 BĘDZIN
JEDN. EWID.: 240101_1 BĘDZIN
GMINA: BĘDZIN
POWIAT: BĘDZIŃSKI
WOJ.: ŚLĄSKIE

NR UMOWY:
WRM-RI.272.12.2017 z dnia 28.11.2017

NR PROJEKTU:
2017/19/2

STADIUM:
PROJEKT PB+PW

TREŚĆ RYSUNKU:
PRZEKRÓJ PIONOWY PRZEZ FUNDAMENT

DATA: 04.2018
SKALA: 1:20
NR RYSUNKU: 4

PROJEKTANT:
mgr inż. STEFAN WYCZKOWSKI
upr. w specj. konstr.-bud. nr WKP/0286/PWOK/15
PODPIS:

OPRACOWUJĄCY:
mgr inż. KINGA CHWIAŁKOWSKA
PODPIS: