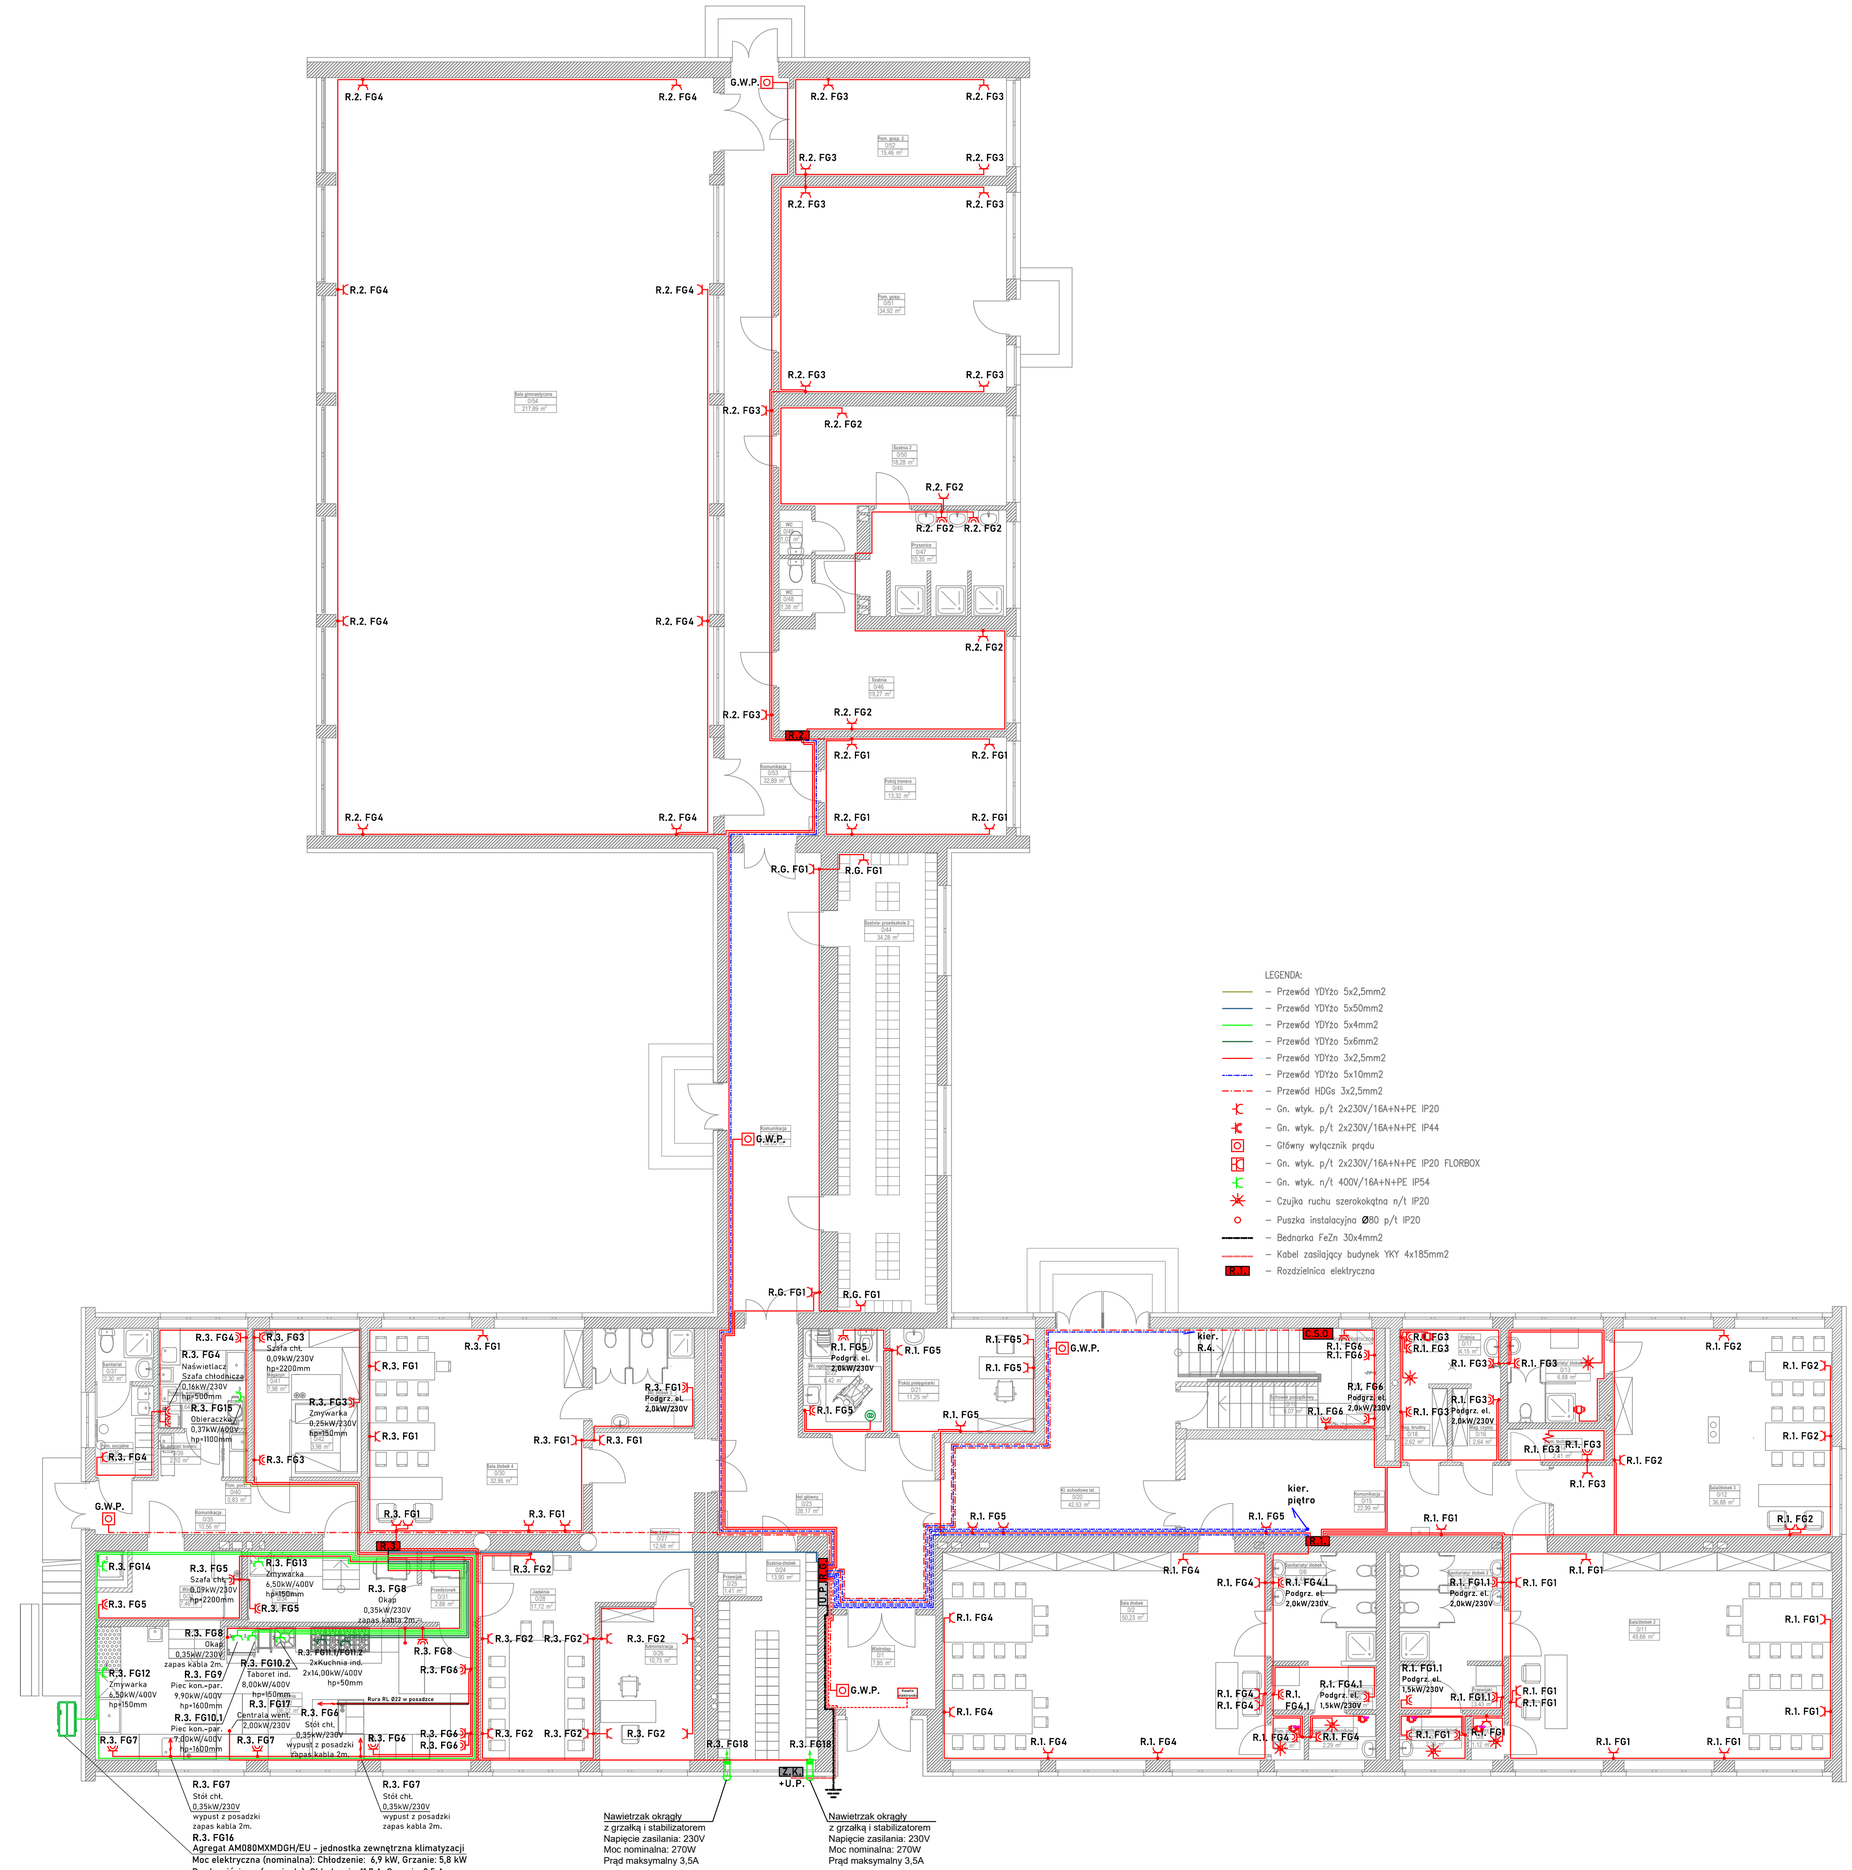


GRZYBUD Paweł Grzybek ul. Tysiąclecia 10F/120, 97-500 Radomsko ul. Obrońców Westerplatte 21, 42-200 Częstochowa tel. 508 521 423, kontakt@grzybud.pl, www.grzybud.pl		
Inwestor:	Miasto Będzin	Skala: 1:100
Adres:	ul. 11 Listopada 20, 42-500 Będzin	
Przedmiot inwestycji:	Przebudowa oraz zmiana sposobu użytkowania Publicznego Gimnazjum nr 1 na żłobek i przedszkole miejskie wraz z budową obiektów małej architektury	Data: 09.2019
Lokalizacja inwestycji:	dz. nr ew. 82, obręb 0001 Będzin ul. Sportowa 1, 42-500 Będzin	Branża: elektryczna
Nazwa rysunku:	RZUT PARTERU - INST. GN. WTYKOWYCH	Nr rysunku: E 6(REW Nr 2)
ELEKTRYCZNA		
Projektant: mgr inż. Marek Kowalczyk upr. nr LOD/0901/PWOE/08		
Sprawdzający: mgr inż. Tomasz Pieścik upr. nr LOD/2049/PWOE/12		
Autor opracowania: mgr inż. Bartosz Jędrzejczyk upr. nr ---		