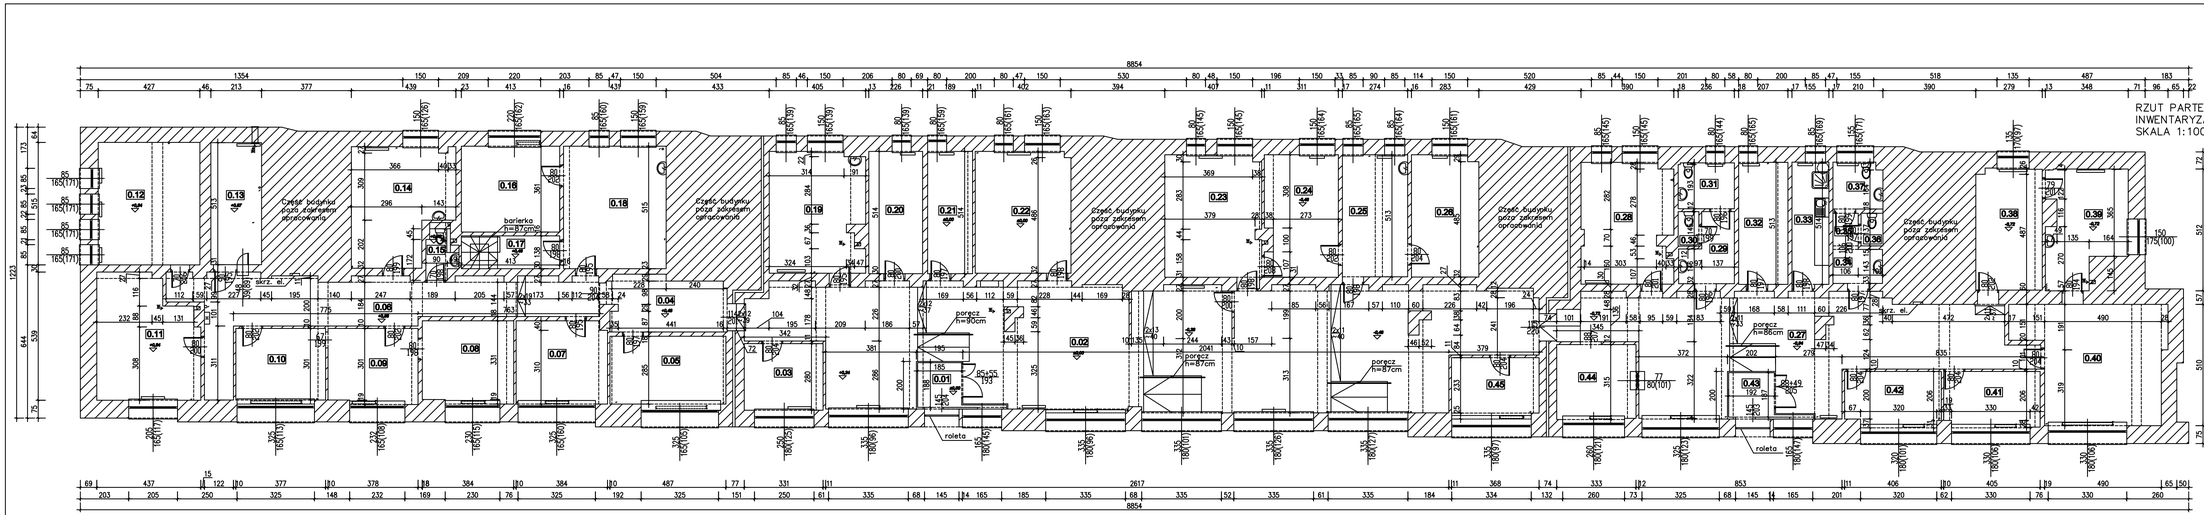

ZESTAWIENIE POWIERZCHNI UŻYTKOWEJ PARTERU:

NR	POMIESZCZENIE	POSADZKA	WYSOKOŚĆ	POW. UŻYT.
0.01	WIATROWAP	płytki lastriko	2,40 m	3,48 m2
0.02	KOMUNIKACJA	płytki lastriko	3,86–4,12 m	150,56 m2
0.03	POMIESZCZENIE BIUROWE	wykładzina PCV	3,85 m	9,27 m2
0.04	KOMUNIKACJA	płytki lastriko	4,09 m	11,18 m2
0.05	POMIESZCZENIE BIUROWE	wykładzina PCV	4,11 m	13,98 m2
0.06	KOMUNIKACJA	płytki lastriko	4,09–4,15 m	36,76 m2
0.07	POMIESZCZENIE BIUROWE	wykładzina PCV	4,15 m	13,31 m2
0.08	POMIESZCZENIE BIUROWE	wykł. dywanowa	3,76 m	13,26 m2
0.09	POMIESZCZENIE BIUROWE	wykładzina PCV	3,72 m	11,92 m2
0.10	POMIESZCZENIE BIUROWE	wykładzina PCV	4,18 m	11,55 m2
0.11	POMIESZCZENIE BIUROWE	wykładzina PCV	4,20 m	20,89 m2
0.12	POMIESZCZENIE BIUROWE	wykładzina PCV	4,18 m	21,99 m2
0.13	ARCHIWUM	wykładzina PCV	4,16 m	10,93 m2
0.14	POMIESZCZENIE BIUROWE	wykładzina PCV	3,74 m	19,44 m2
0.15	TOALETA	płytki ceramiczne	3,69 m	2,19 m2
0.16	POMIESZCZENIE BIUROWE	wykładzina PCV	4,11 m	14,91 m2
0.17	KOMUNIKACJA	płytki lastriko	4,33 m	5,70 m2
0.18	POMIESZCZENIE BIUROWE	wykładzina PCV	4,12 m	22,20 m2
0.19	POMIESZCZENIE BIUROWE	wykładzina PCV	3,85 m	19,93 m2
0.20	POMIESZCZENIE BIUROWE	wykładzina PCV	3,87 m	11,62 m2
0.21	POMIESZCZENIE BIUROWE	wykładzina PCV	4,11 m	9,71 m2
0.22	POMIESZCZENIE BIUROWE	wykładzina PCV	4,11 m	20,51 m2
0.23	POMIESZCZENIE BIUROWE	wykładzina PCV	3,90 m	20,73 m2
0.24	POMIESZCZENIE BIUROWE	wykł. dywanowa	4,06 m	25,64 m2
0.25	POMIESZCZENIE BIUROWE	wykładzina PCV	4,09 m	14,06 m2
0.26	POMIESZCZENIE BIUROWE	wykł. dywanowa	4,10 m	14,41 m2
0.27	KOMUNIKACJA	płytki lastriko	3,90–4,16 m	67,82 m2
0.28	POMIESZCZENIE BIUROWE	wykładzina PCV	3,92 m	19,17 m2
0.29	PRZEDSIONEK TOALETY	płytki ceramiczne	3,89 m	5,57 m2
0.30	TOALETA	płytki ceramiczne	3,89 m	1,26 m2
0.31	TOALETA	płytki ceramiczne	3,89 m	4,55 m2
0.32	POMIESZCZENIE BIUROWE	wykładzina PCV	4,10 m	10,62 m2
0.33	POMIESZCZENIE SOCJALNE	wykładzina PCV	4,13 m	7,97 m2
0.34	PRZEDSIONEK TOALETY	płytki ceramiczne	4,12 m	2,97 m2
0.35	PRZEDSIONEK TOALETY	płytki ceramiczne	4,12 m	1,45 m2
0.36	TOALETA	płytki ceramiczne	4,12 m	1,26 m2
0.37	TOALETA	płytki ceramiczne	4,12 m	4,04 m2
0.38	POMIESZCZENIE BIUROWE	wykładzina PCV	3,48 m	14,18 m2
0.39	POMIESZCZENIE BIUROWE	wykładzina PCV	3,47 m	14,96 m2
0.40	POMIESZCZENIE BIUROWE	wykładzina PCV	3,69 m	27,80 m2
0.41	POMIESZCZENIE BIUROWE	wykładzina PCV	3,68 m	9,48 m2
0.42	POMIESZCZENIE BIUROWE	wykładzina PCV	3,68 m	9,31 m2
0.43	WIATROWAP	płytki lastriko	2,40 m	3,59 m2
0.44	POMIESZCZENIE BIUROWE	wykładzina PCV	3,90 m	10,43 m2
0.45	POMIESZCZENIE BIUROWE	wykładzina PCV	4,08 m	8,52 m2
			RAZEM	744,68 m2

PRACOWANIA PROJEKTOWA "MIZAWA" MIROSŁAW ZAWARTKA, 41-200 SOSNOWIEC ul. ANDERSA 31, tel. 501070644				
INWESTOR	MIEJSKI OŚRODEK POMOCY SPOŁECZNEJ W BĘDZINIE 42-500 BĘDZIN, ul. 11 LISTOPADA 1			
OBIEKT, ADRES	BUDYNEK WIELORODZINNY MIESZKALNO-USŁUGOWY. 42-500 BĘDZIN, ul. 1 MAJA 2			
NAZWA OPRAC.	PROGRAM FUNKCJONALNO-UŻYTKOWY DLA CENTRUM USŁUG SPOŁECZNYCH.		SKALA:	NR RYS.:
NAZWA RYS.	RZUT PARTERU – INWENTARYZACJA.		1:100	01
	IMIĘ, NAZWISKO	NR UPRAWNIEŃ / SPECJALNOŚĆ	DATA:	PODPIS:
PROJEKTOWAŁ:	mgr inż. MIROSŁAW ZAWARTKA	SLK/7317/POOK/08 / KONSTR.-BUD.	LUTY 2017r.	
OPRACOWAŁ GRAFICZNIE:	mgr inż. DARIA NIEZABITOWSKA		LUTY 2017r.	