

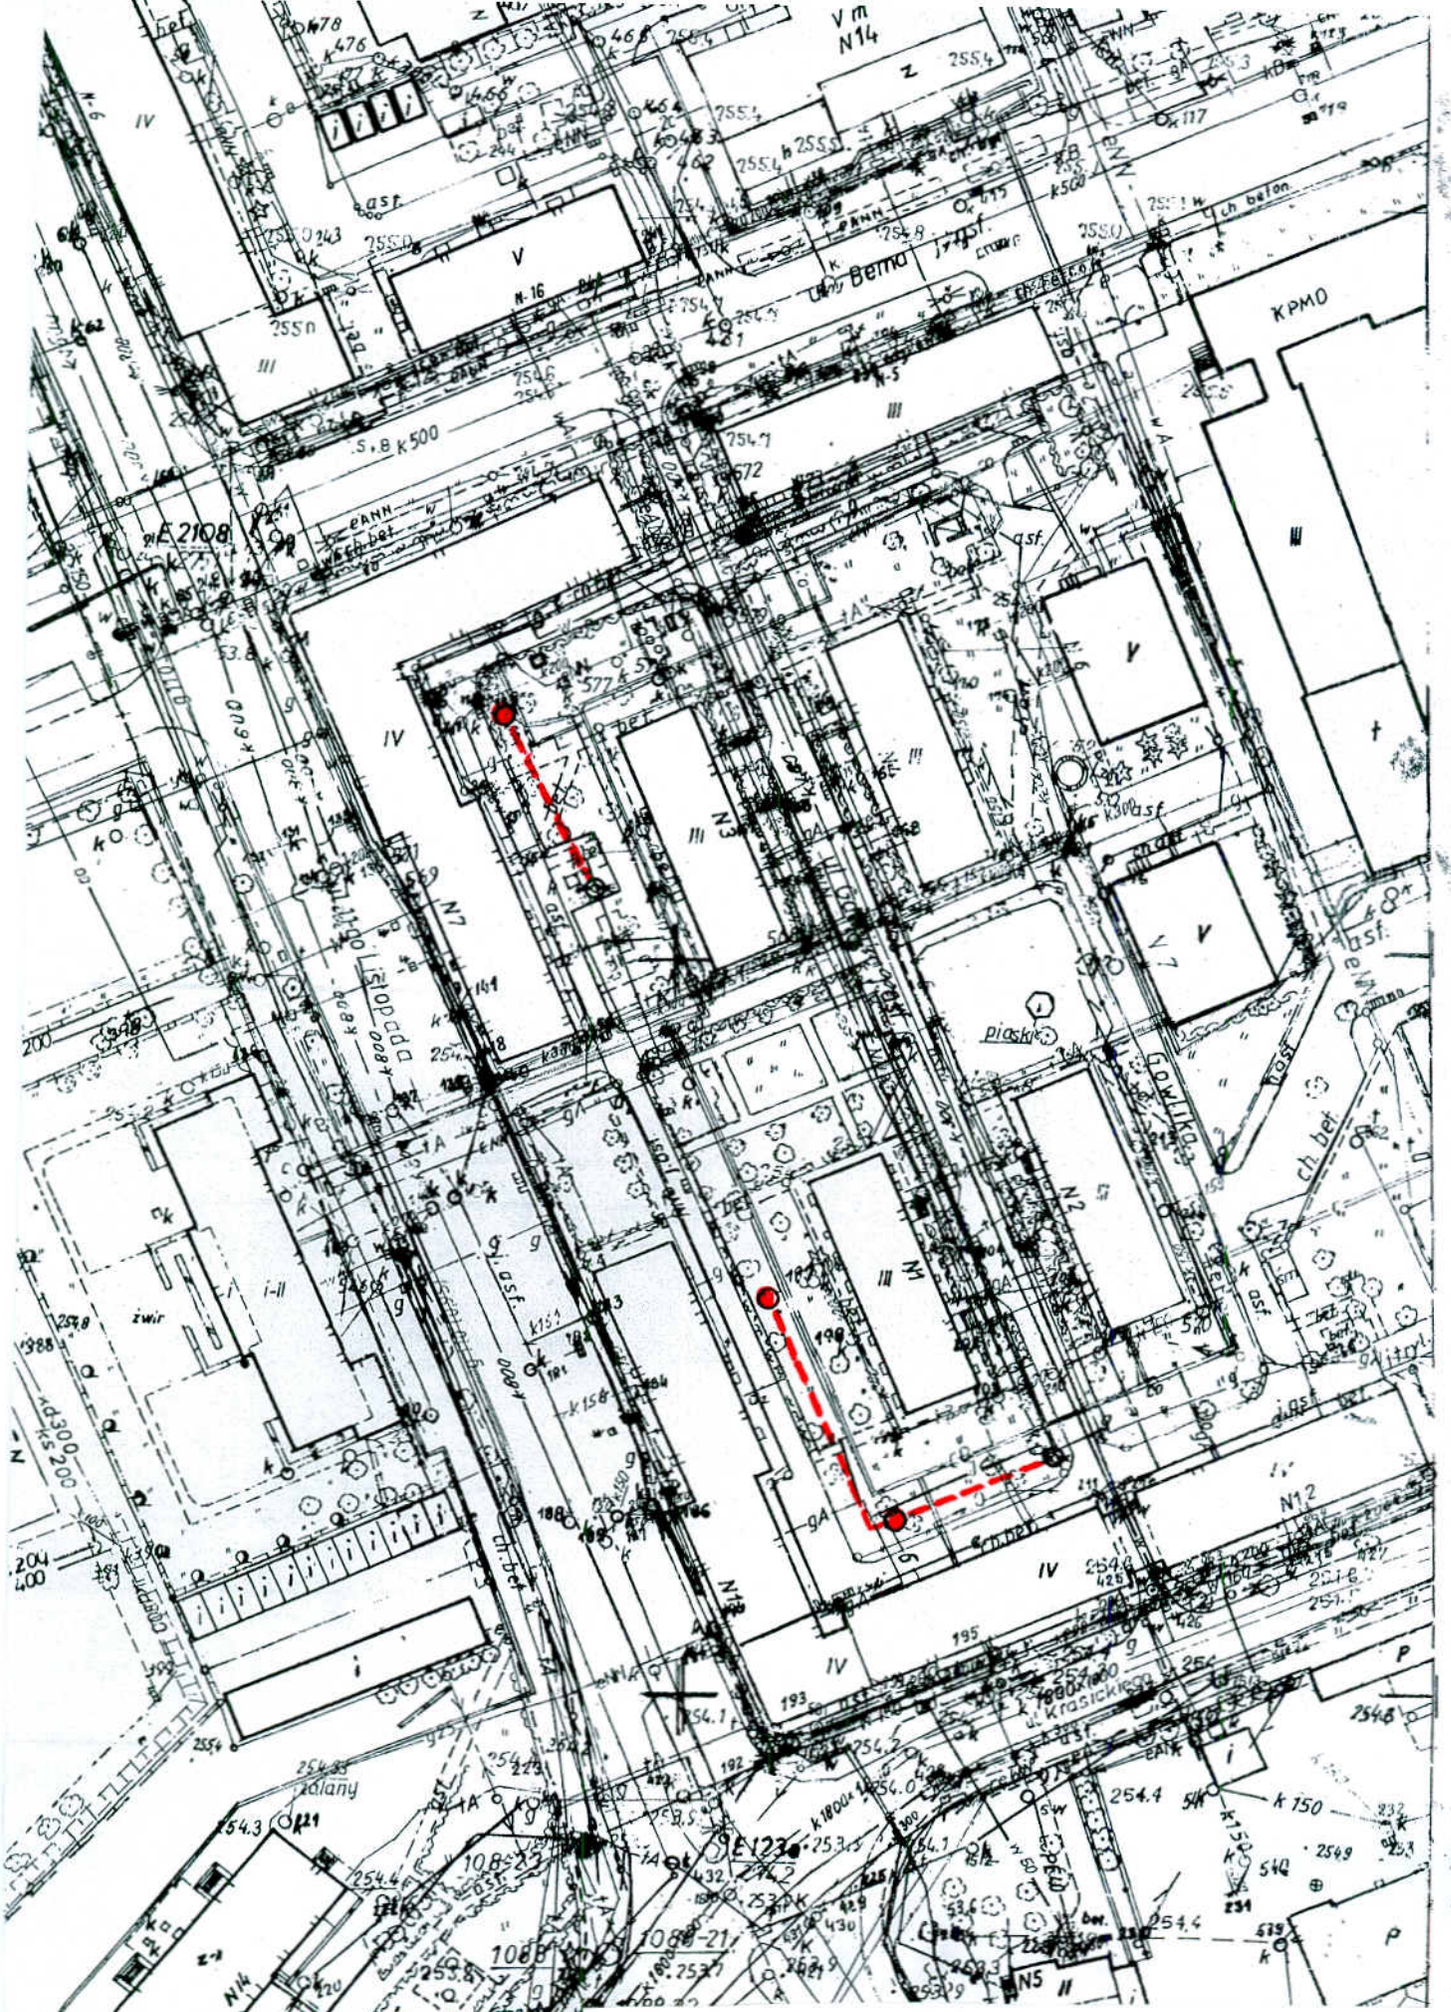


Dobudowa odcinków linii kablowej oświetleniowe j oraz 3 szt latarni parkowych przy ul. Gawlika w Będzinie.

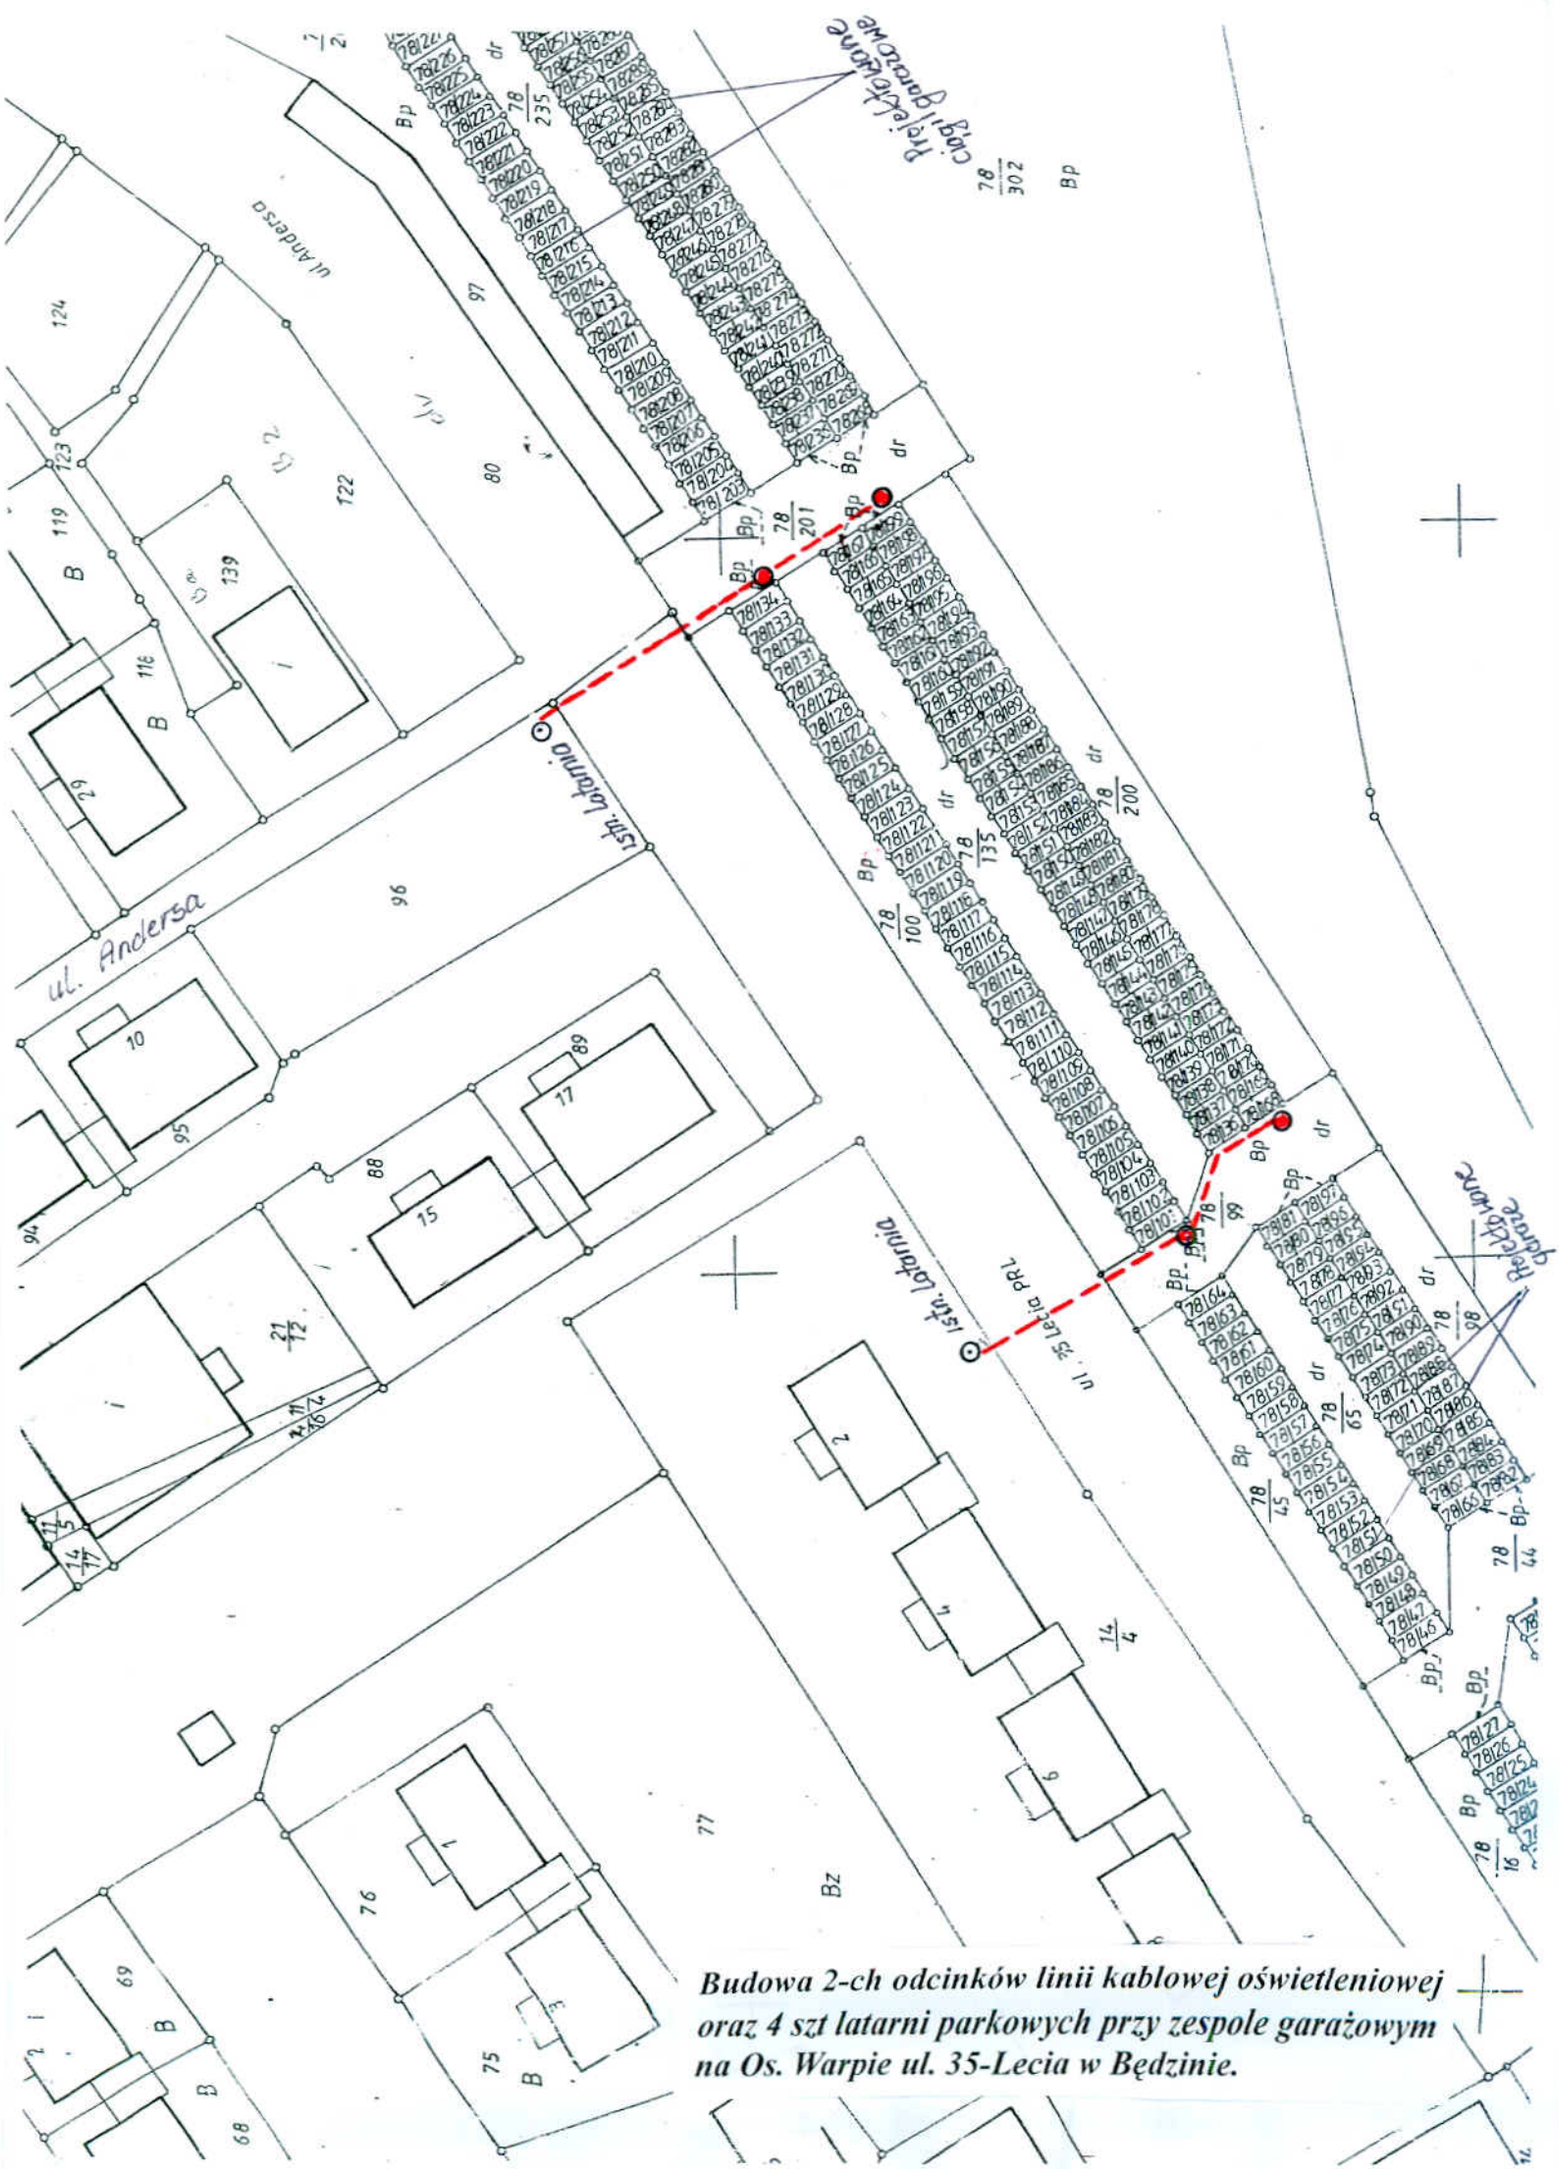


Budowa 2-ch odcinków linii kablowej oświetleniowej oraz 4 szt latarni parkowych przy zespole garażowym na Os. Warpie ul. 35-Lecia w Będzinie.

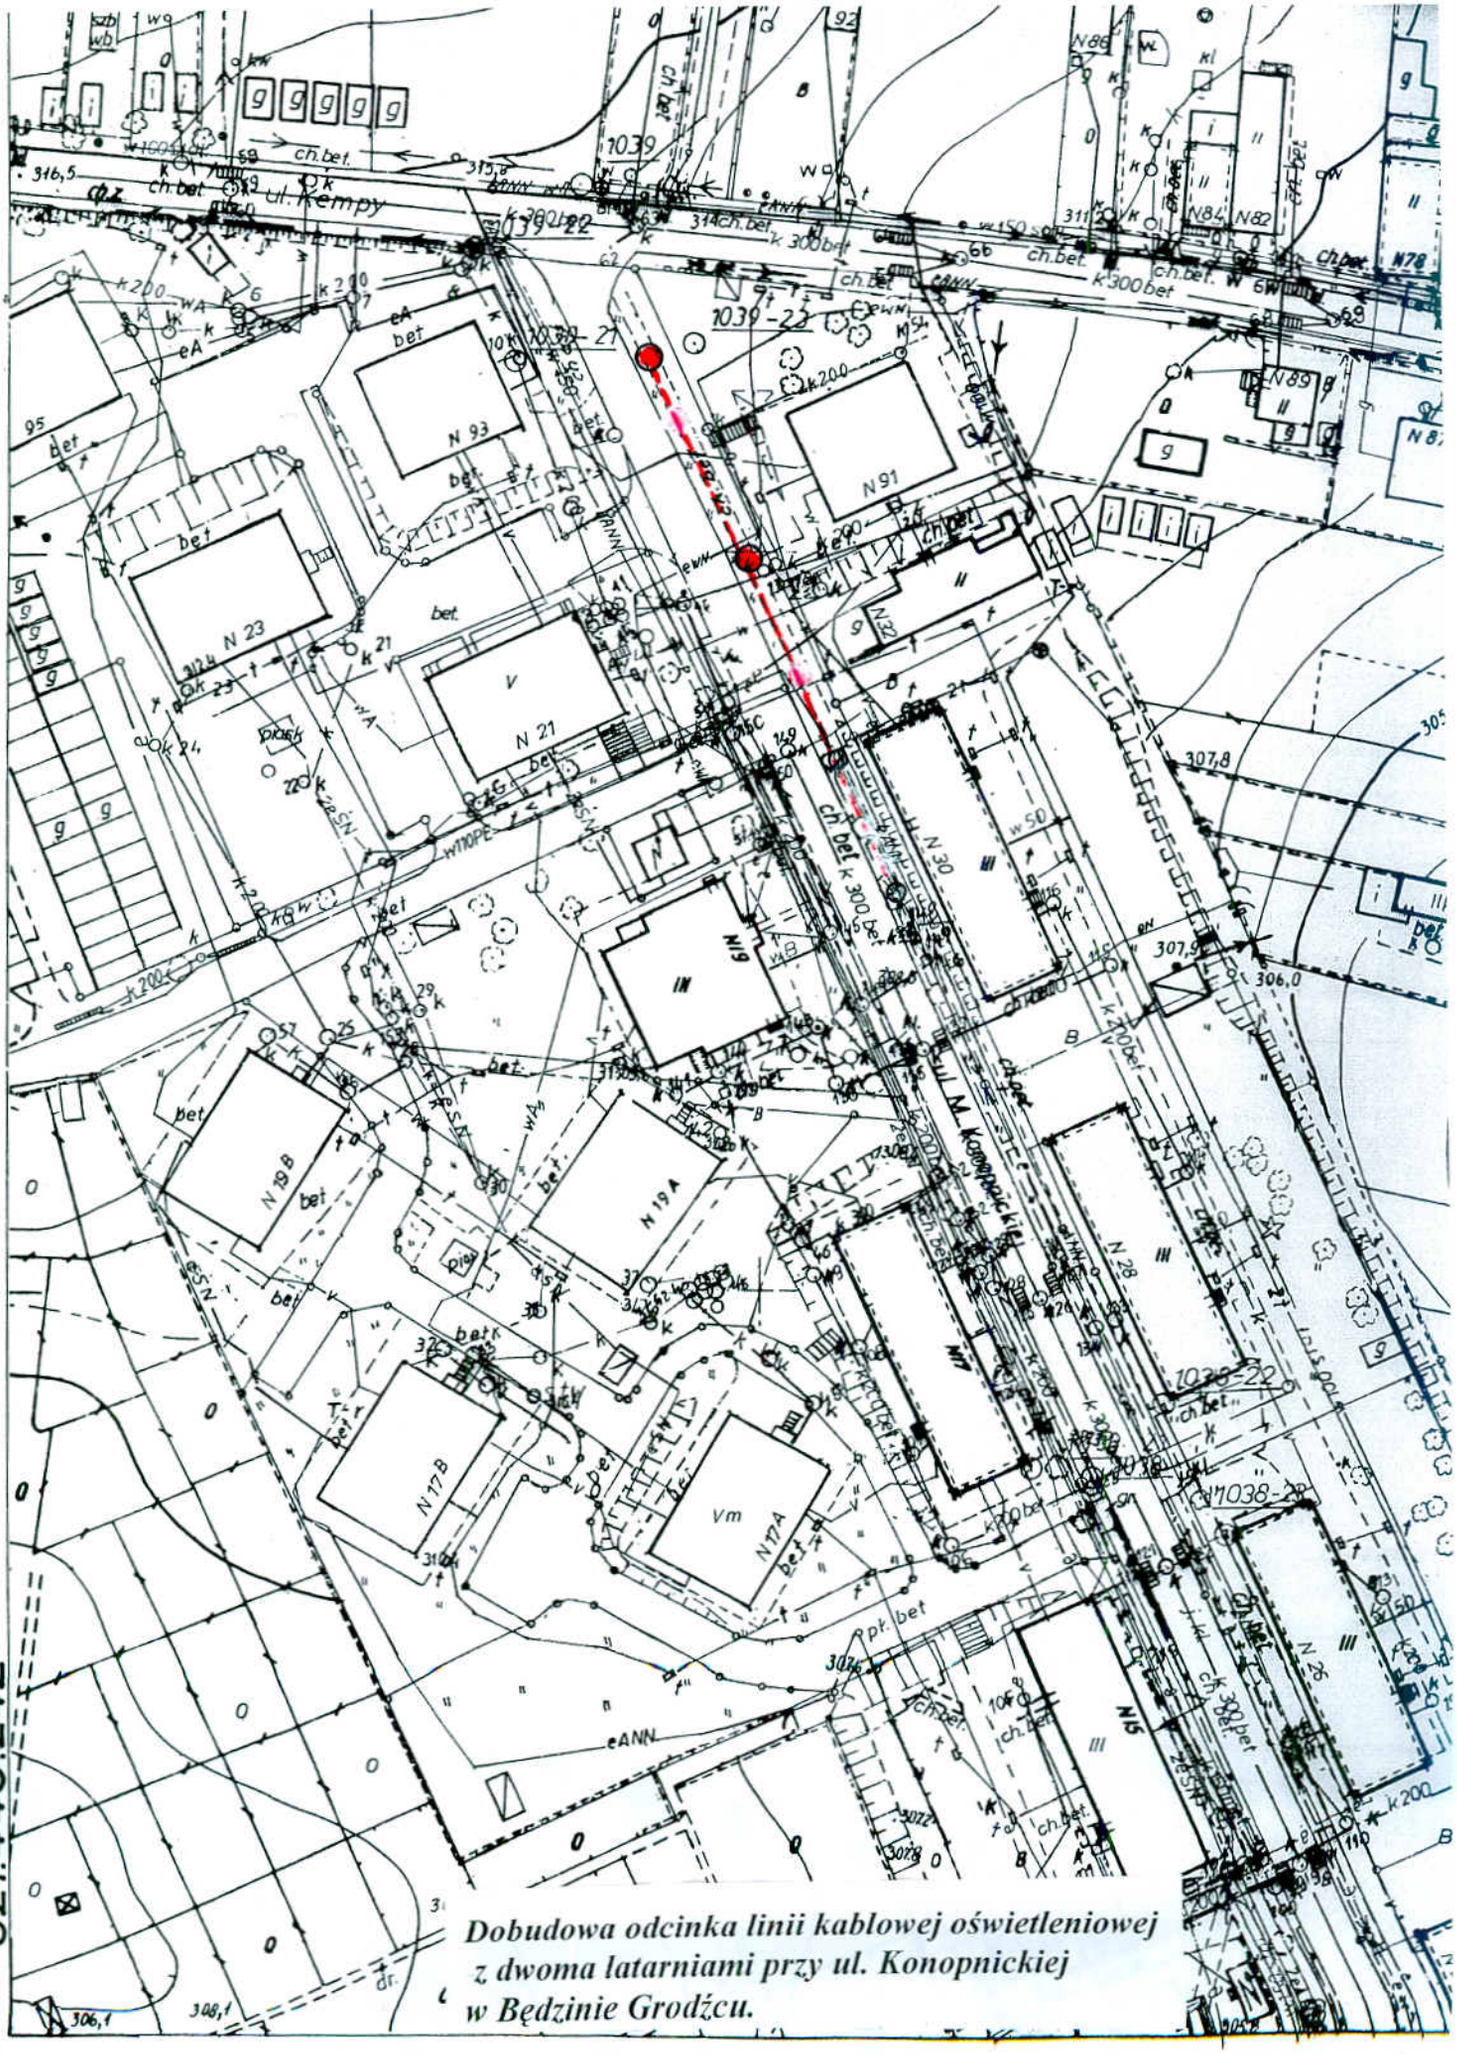

Dobudowa odcinka linii kablowej oświetleniowej z dwoma latarniami przy ul. Konopnickiej w Będzinie Grodźcu.

521.43.242

7-7

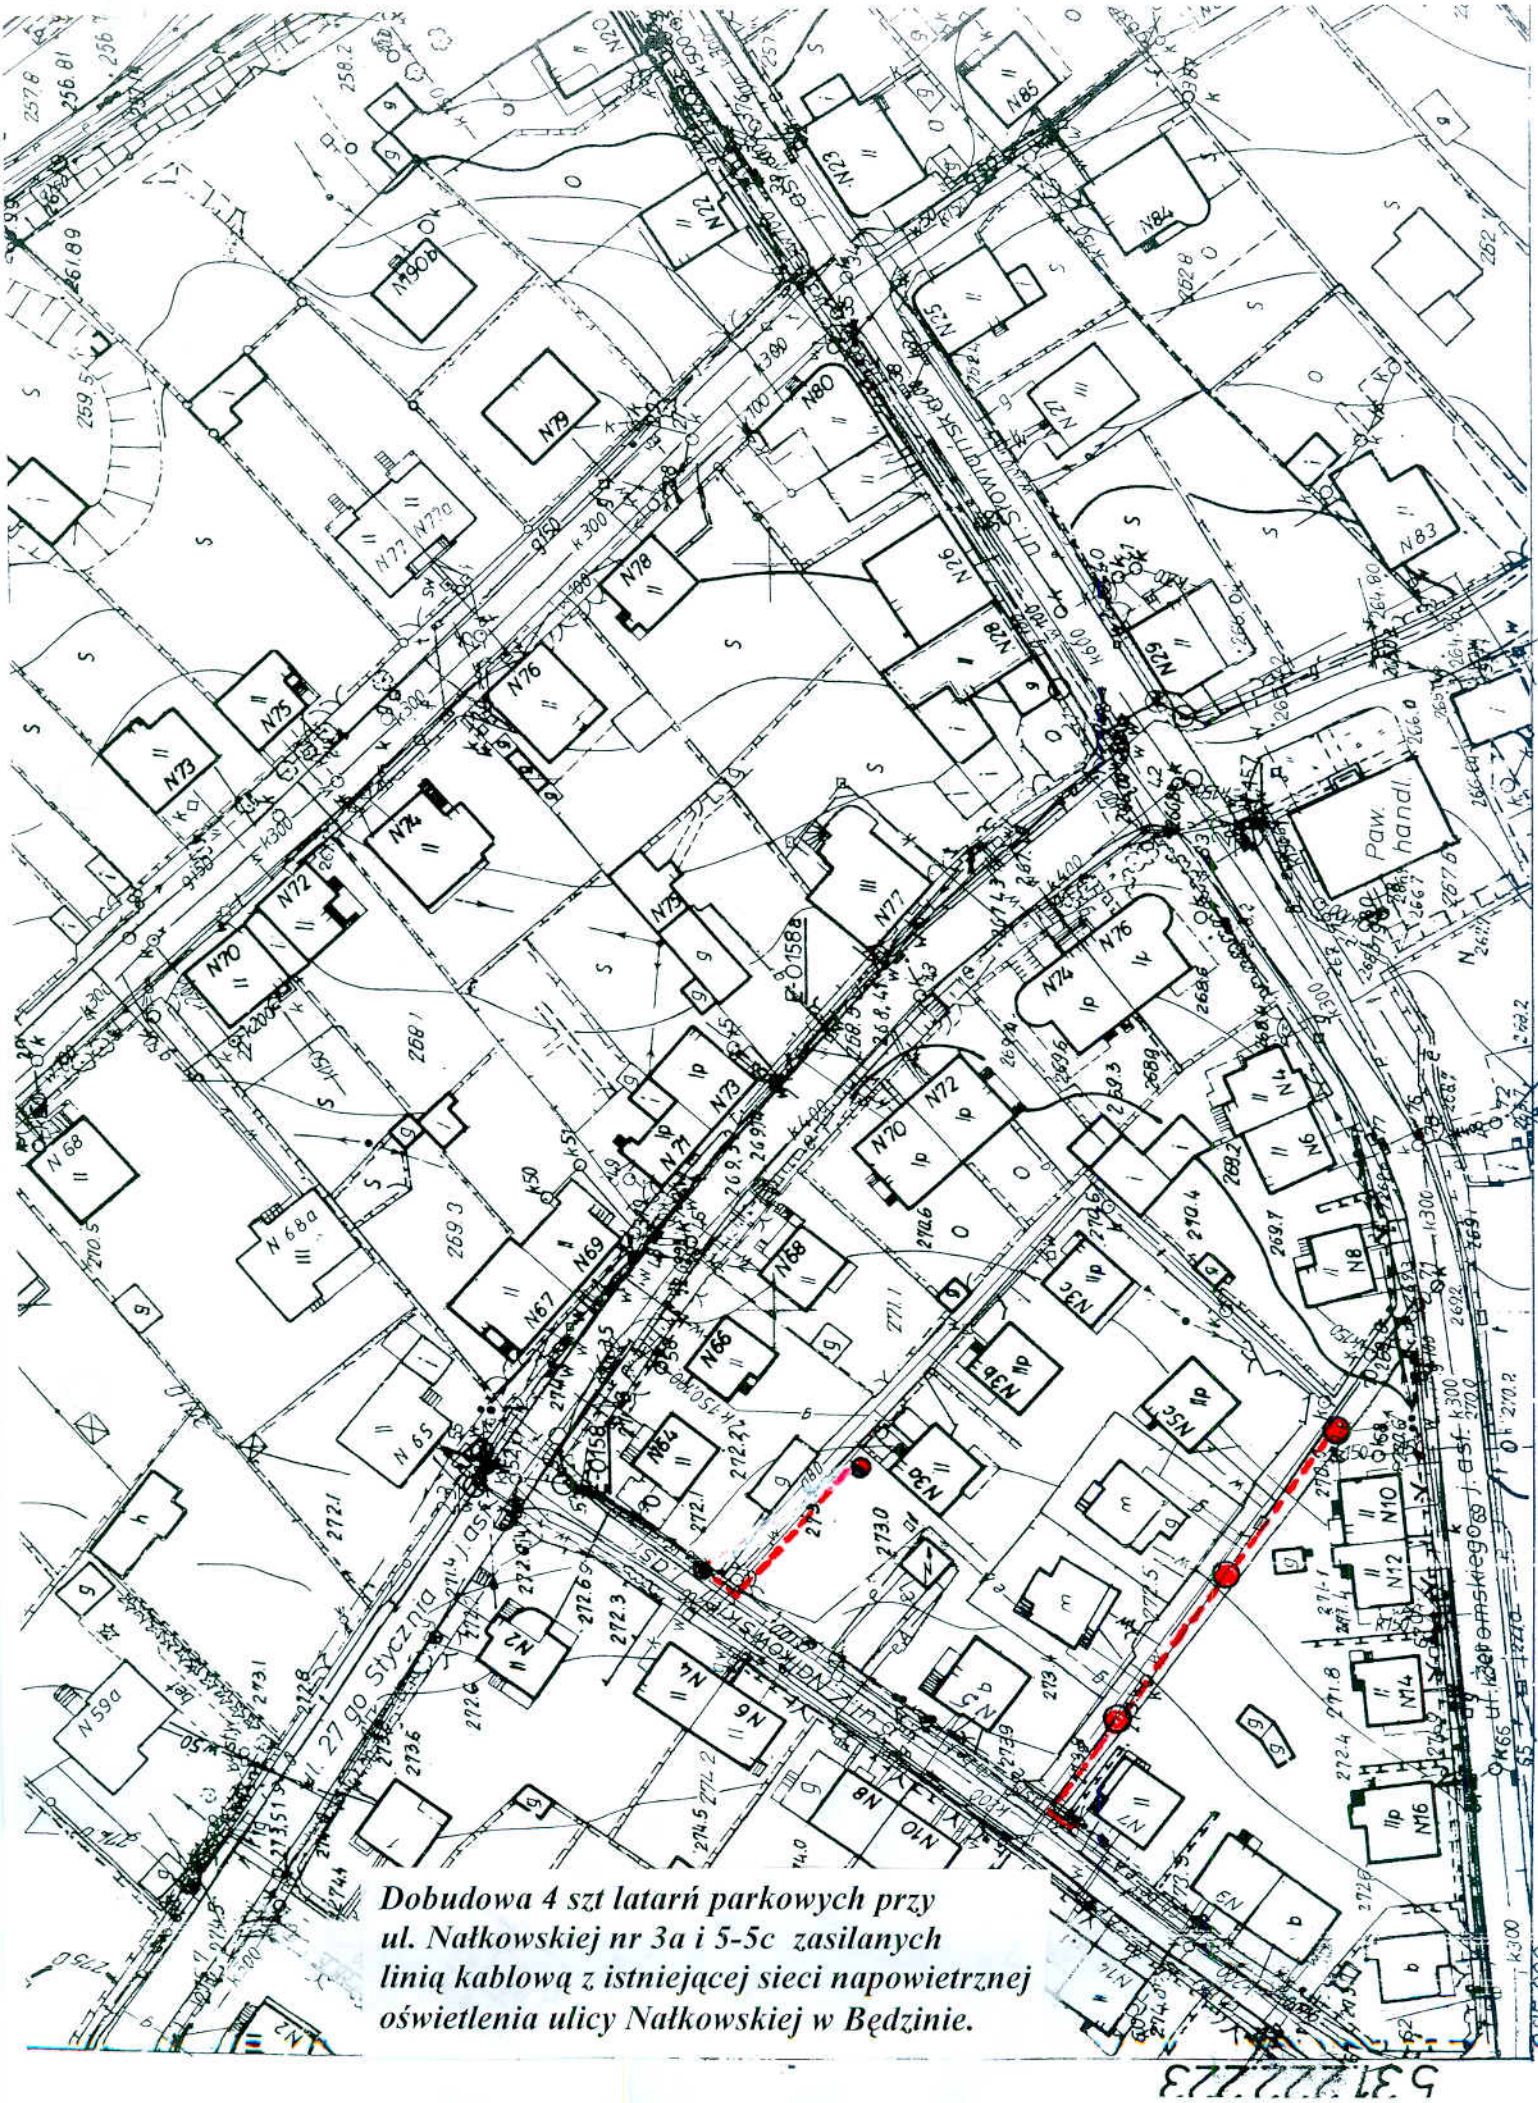

Dobudowa 4 szt latarń parkowych przy ul. Nałkowskiej nr 3a i 5-5c zasilanych linią kablową z istniejącej sieci napowietrznej oświetlenia ulicy Nałkowskiej w Będzinie.



Zabudowa 3 szt. latarń parkowych na na istniejącym kablu oświetlenia ulicznego przy ul. Żeromskiego (bocznej) nr 38-46 w Będzinie