
PRZEKRÓJ NORMALNY- CHODNIK

SKALA 1 : 20

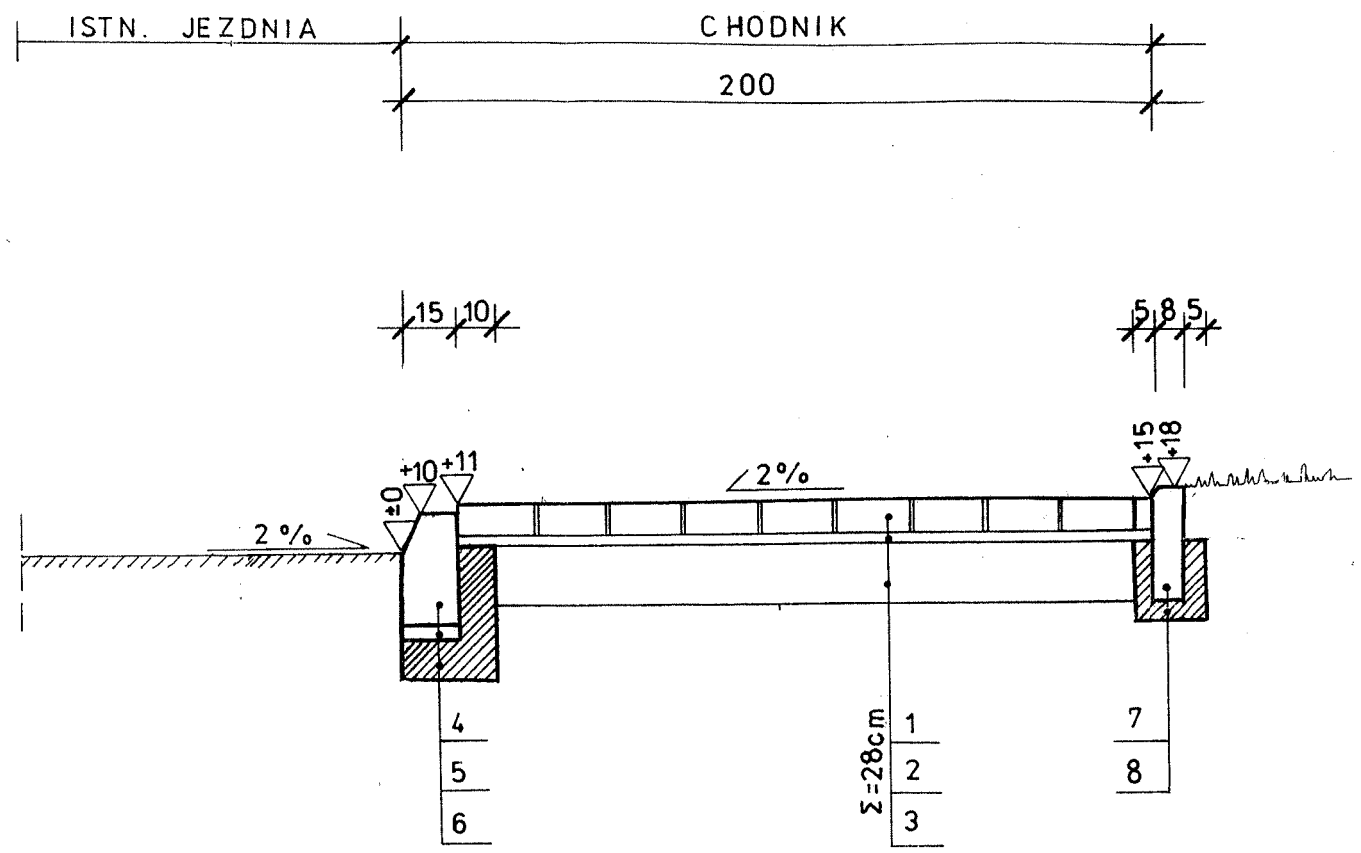

KONSTRUKCJA CHODNIKA

1. KOSTKA BRUKOWA BETONOWA GRUB. 8 CM
2. PODSYPKA PIASKOWA GRUB. 5 CM
3. PODBUDOWA Z KRUSZYWA ŁAMANEGO GRUB. 15 CM
4. KRAWĘŻNIK BETONOWY ULICZNY 15 X 30 CM
5. PODSYPKA CEMENTOWO - PIASKOWA GRUB. 3 CM
6. . ŁAWA BETONOWA Z OPOREM BETON B – 10
7. OBRZEŻE BETONOWE 8 x 30 CM
8. ŁAWA BETONOWA Z OPOREM BETON B – 10

PRO IN BUD -

PRZEDSIĘBIORSTWO USŁUG INWESTYCYJNYCH
41-310 DĄBROWA GÓRNICZA UL. DĄBSKIEGO 5/88

PROJEKTOWAL	MGR INŻ. ANDRZEJ ROSIKOŃ nr upr. 237/69	DATA: 01.2009r.		INWESTOR: **Gmina Będzin z siedzibą w Urzędzie Miejskim w Będzinie 42-500 Będzin , ul. 11 Listopada 20**
OPRACOWAŁ	INŻ. JADWIGA ŻYWCZOK nr upr. 437/86			TEMAT **Projekt budowlany chodników i oświetlenia ulicznego ulic: sierż. Załogi, Lipowej, Dębowej, Olszynowej, Brzozowej i Jesionowej w Będzinie.**
BRANŻA	DROGOWA		FAZA: PB	OBIEKT:. **Budowa chodników w ulicach : sierż. Załogi, Lipowej, Dębowej, Olszynowej, Brzozowej i Jesionowej w Będzinie**
SKALA: **1 : 20**	TREŚĆ RYSUNKU: **Przekrój normalny**			NUMER RYSUNKU: **2**