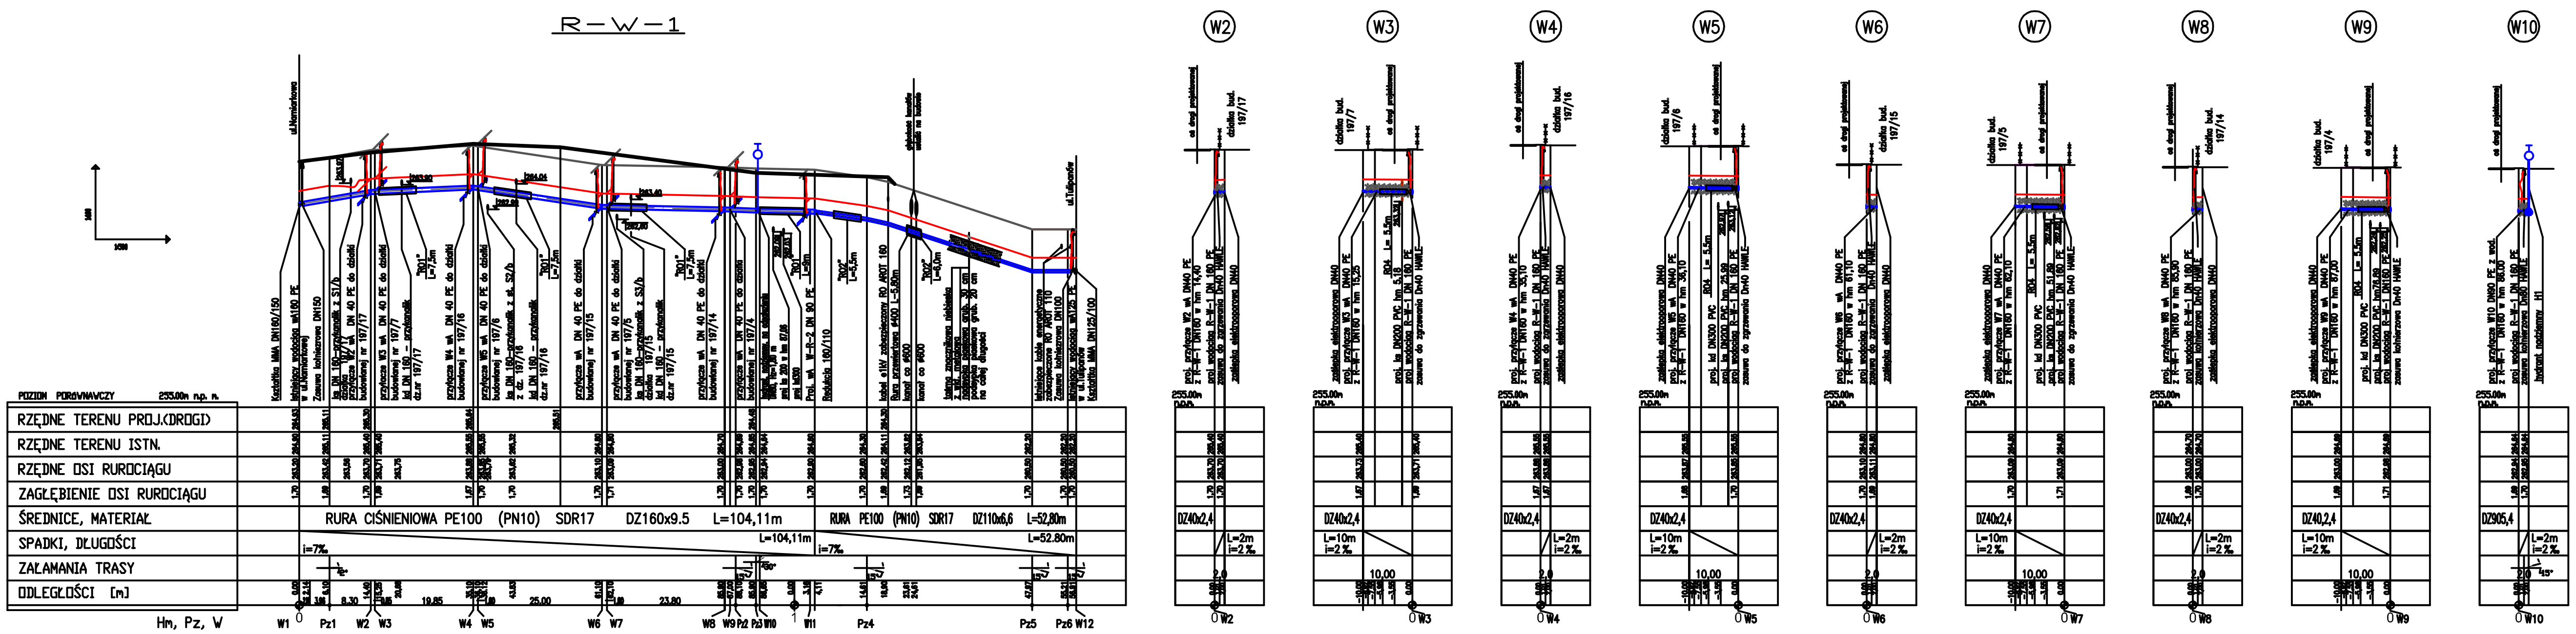

UWAGI

1. Rurociąg ułożyć na podsypce piaskowej jak podano w opisie technicznym.
2. W przypadku ew. skrzyżowania z rurociągami gazowymi należy stosować normę PN-91/M-34501. Ponadto stosować się do warunków zawartych w Rozporządzeniu Ministra Przemysłu i Handlu z dnia 14.11.1995 (Dz.U. nr 139/1995 z dnia 7.12.1995) oraz do warunków zawartych w Rozporządzeniu Ministra Gospodarki z dnia 30.07.2001 (Dz.U. nr 97/2001 z dnia 11.09.2001).
3. Przy skrzyżowaniu z kanalizacją gdy odl. między ściankami rur jest mniejsza od 0,5m założyć na wodociągu rurę ochronną o dł.2,0m
4. W przypadku skrzyżowania z kablami elektroenergetycznymi należy stosować normę PN-76/E-05125.
5. W przypadkach koniecznych stosować na kablach elektroenergetycznych i telekomunikacyjnych rury osłonowe produkcji AROT-A.
6. Prace w pobliżu istniejących sieci prowadzić pod nadzorem ich dysponentów.
7. Ze względu na brak inwentaryzacji istniejącej kanalizacji deszczowej oraz rurociągów ciepłowniczych, należy ewentualnie skorygować głębokość projektowanego rurociągu po wykonaniu wykopów kontrolnych.
8. Przekroczenie kanału c.o.Ø600 wykonać metodą przewiertu, po wcześniejszym zlokalizowaniu go za pomocą wykopów kontrolnych.

FIRMA
„ABS-OCHRONA ŚRODOWISKA”
SPÓŁKA Z O.O.
40-169 Katowice, ul. Wierzbowa 14

INWESTOR:
GMINA BĘDZIN Z SIEDZIBĄ W URZĘDZIE NIEJSKIM
w BĘDZINIE przy ul. 11 Listopada 20

TYTUŁ PROJEKTU:
PROJEKT BUDOWLANO-WYKONAWCZY
SIECI WODOCIĄGOWEJ

IMIĘ I NAZWISKO	NR UPR.	PODPIS
PROJEKTOWAŁ: Tadeusz NOGA		
OPRACOWAŁ: inż. Andrzej PACZKOWSKI	87/75	
SPRAWDZIŁ / WERYFIKOWAŁ: inż. Leonard KUSZ	74/80	

ADRES:
BĘDZIN u.l Namiarkowa i ul. Tulipanów

TYTUŁ RYSUNKU:
PROFIL WODOCIĄGU R-W-1
DN 160/110 PE

DATA:	PODZIAŁKA:	ZMIANA / DATA:	NR RYSUNKU:
11.2006r.	1:100/500		wA 0-1