

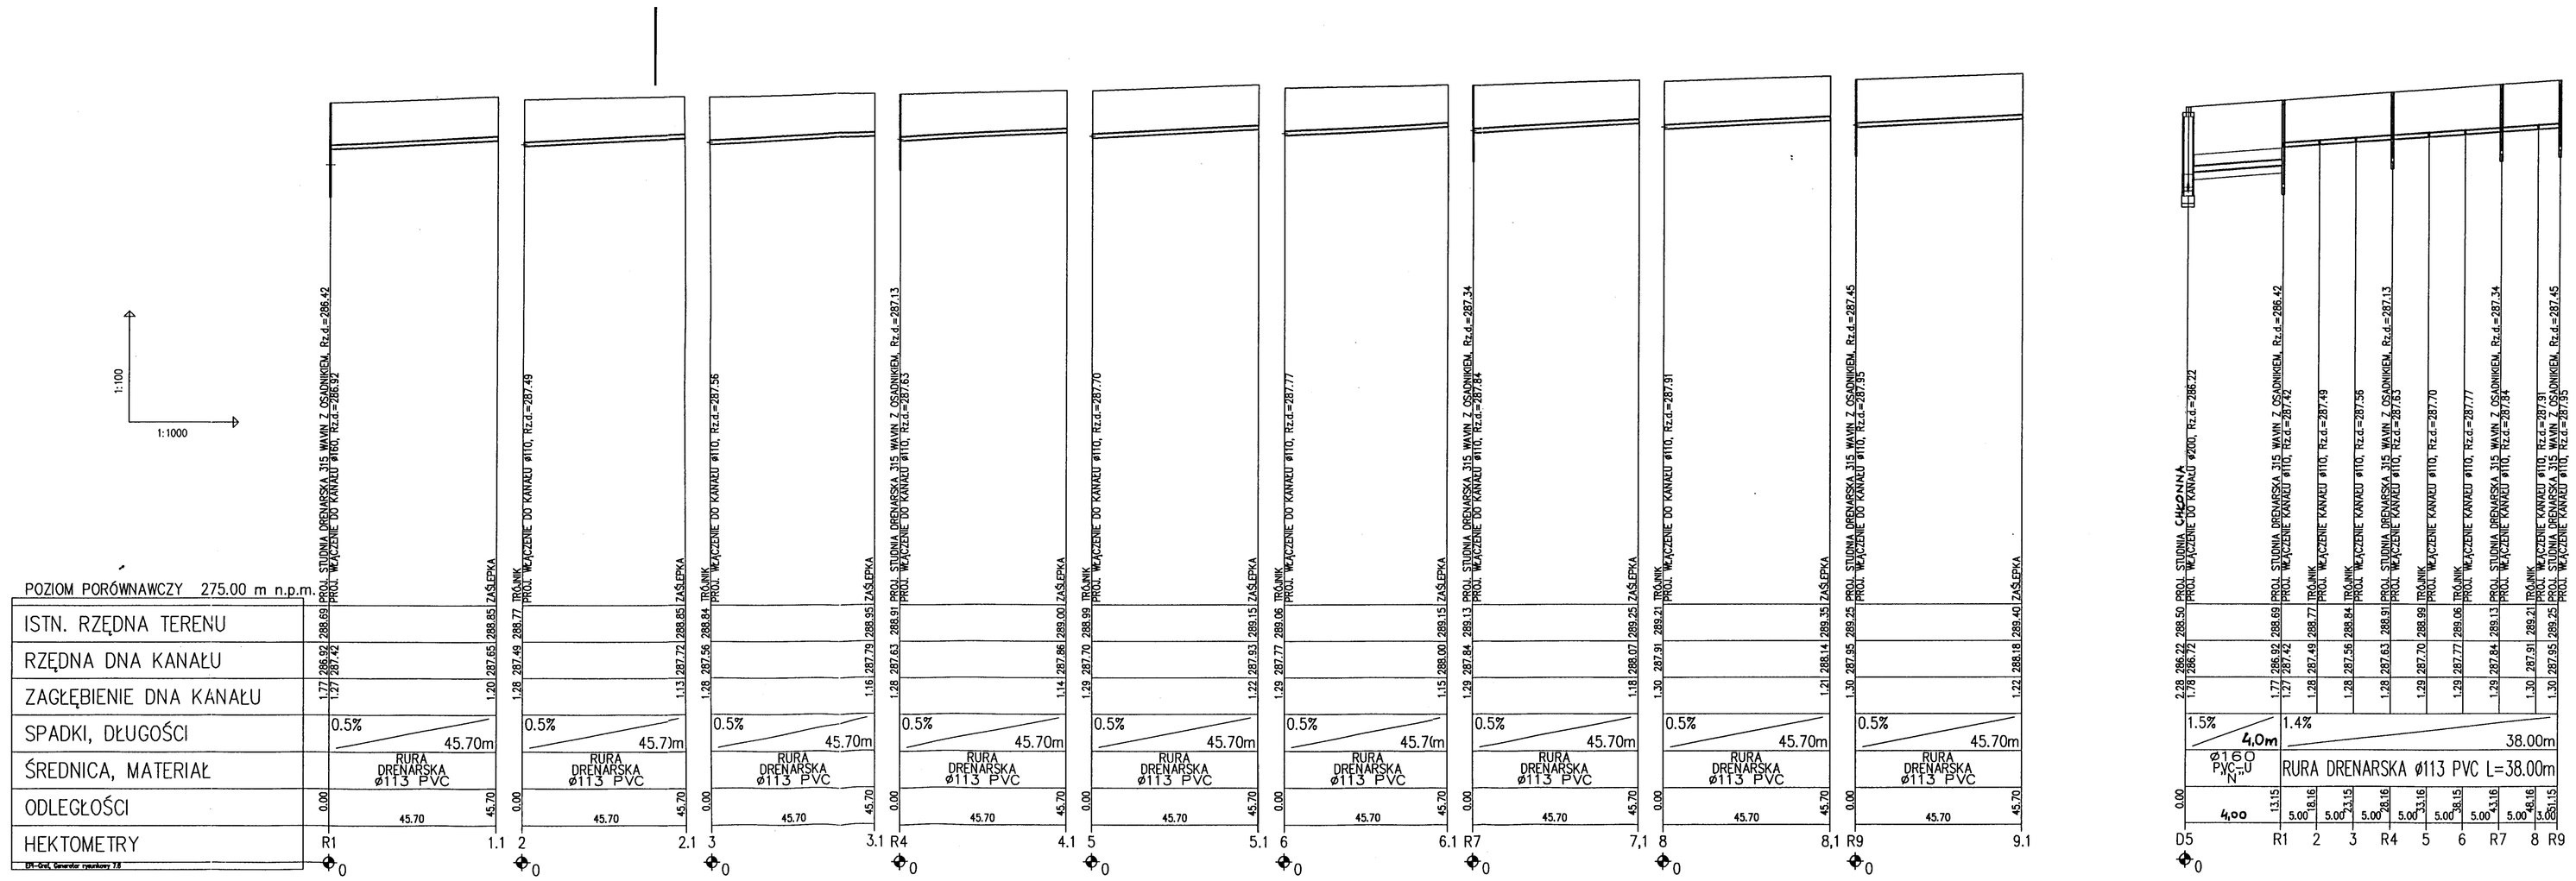


PRZEKRÓJ CHARAKTERYSTYCZNY

SKALA 1:20

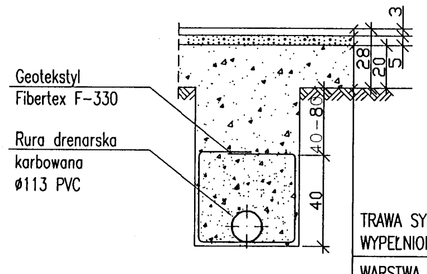

TRAWA SYNTETYCZNA WYPEŁNIONA PIASKIEM KWARCOWYM	3,2cm
WARSTWA WYRÓWNAWCZA /KRUSZYWO KAMIENNE ø 0–4mm/	5cm
WARSTWA NOŚNA /KRUSZYWO KAMIENNE ø 5–40mm/	20cm
GRUNT RODZIMY	

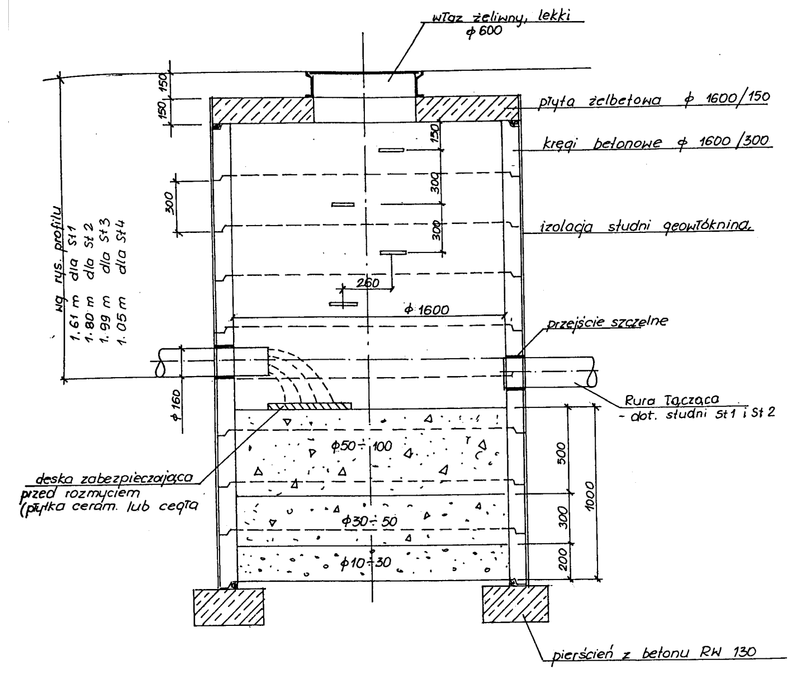


UWAGA:

1. Studnię chłonną St 5 wykonać z 5 kręgów, osadzając na niej dodatkowo wpust deszczowy
2. Wymiary podano w mm

STUDNIA DRENARSKA ø315mm

SKALA 1:10

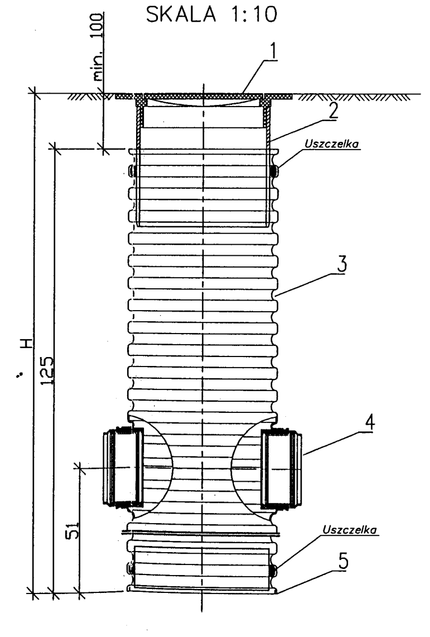

Lp.	WYSZCZEGÓLNIENIE	NORMA, KATALOG
1	Właz żeliwny klasy B125 (teren nieutwardzony) lub D400 (teren utwardzony–droga)	Wavin Metalplast Buk
2	Rura teleskopowa ø315	Wavin Metalplast Buk
3	Rura karbowana ø315 L=1,25m	Wavin Metalplast Buk
4	Odejście dla rury drenarskiej ø145 lub ø113	Wavin Metalplast Buk
5	Dennica	Wavin Metalplast Buk

AUTORSKA PRACOWNIA ARCHITEKTURY

ARCH. R. MALINA Z ZESPOŁEM
42-500 BĘDZIN UL. ŚWIERCZEWSKIEGO 17
tel: (0) 601 44 10 45
tel: (032) 762 19 00

AUTORZY PROJEKTU:
dr inż. arch. Romuald MALINA
mgr inż. arch. Joanna PASEK

TEMAT I ADRES OBIEKTU:
PROJEKT PRZEBUDOWY BOISK SPORTOWYCH PRZY SZKOLE PODSTAWOWEJ NR 8 BĘDZIN UL. ORLA NR DZIAŁKI 108/3. (AKTUALIZACJA)

INWESTOR:
GMINA BĘDZIN,
42-500 BĘDZIN
UL. 11-LISTOPADA 20

DATA: 07.2009
BRANŻA: ARCHITEKTURA

PRZEDMIOT RYSUNKU/SKALA:
PROFIL PODŁUŻNY DRENAŻU
STUDNIA DRENARSKA
STUDNIA CHŁONNA

ILOŚĆ RYSUNKÓW: PZT/1–PZT/6
NR PROJEKTU: 145a5B01

NR RYSUNKU/STADIUM: PB
PZT/6a