


PRZEKRÓJ KONSTRUKCYJNY DROGI (ULICY MICKIEWICZA)

SZEROKOŚĆ CHODNIKA
ZMIENNA: 150 cm

SZEROKOŚĆ CAŁKOWITA JEZDNI
ZMIENNA 330 ÷ 430 cm

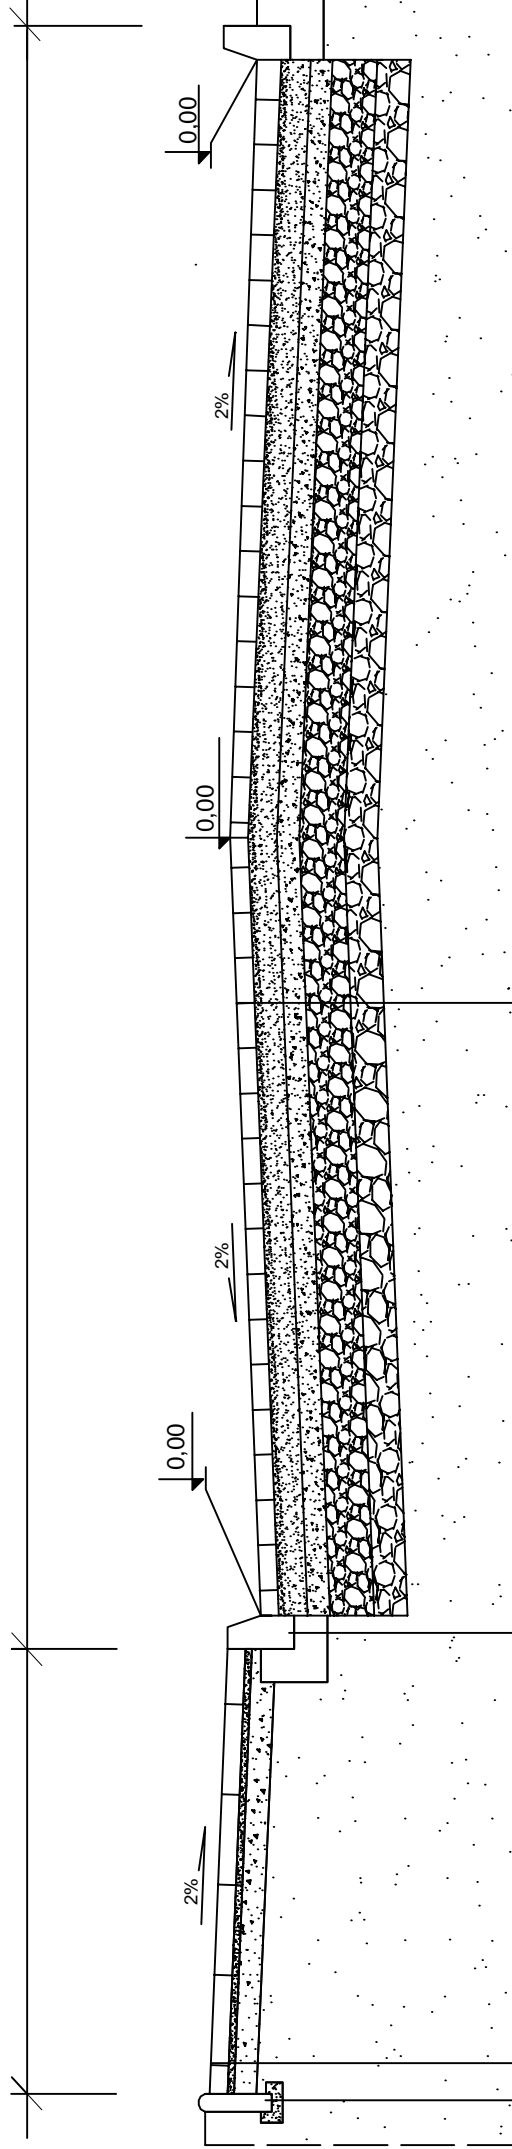

Kostka betonowa: 8cm
 Podsypka piaskowa: 3 cm
 Kruszywo łamane: 10 cm
 Grunt rodzimy

Krawężnik betonowy 15 x 30 cm
 Ława betonowa z oporem

Nawierzchnia z kostki brukowej betonowej - grubość 8 cm
 Podsypka cementowo - piaskowa 13 cm
 Podbudowa - warstwa górna grub. 10 cm
 Podbudowa - warstwa dolna grub. 20 cm
 Warstwa odsączająca grub. 15 cm
 Grunt rodzimy

Obrzeże betonowe 8 x 30 cm
 Podsypka cementowo - piaskowa 3 cm
 Grunt rodzimy