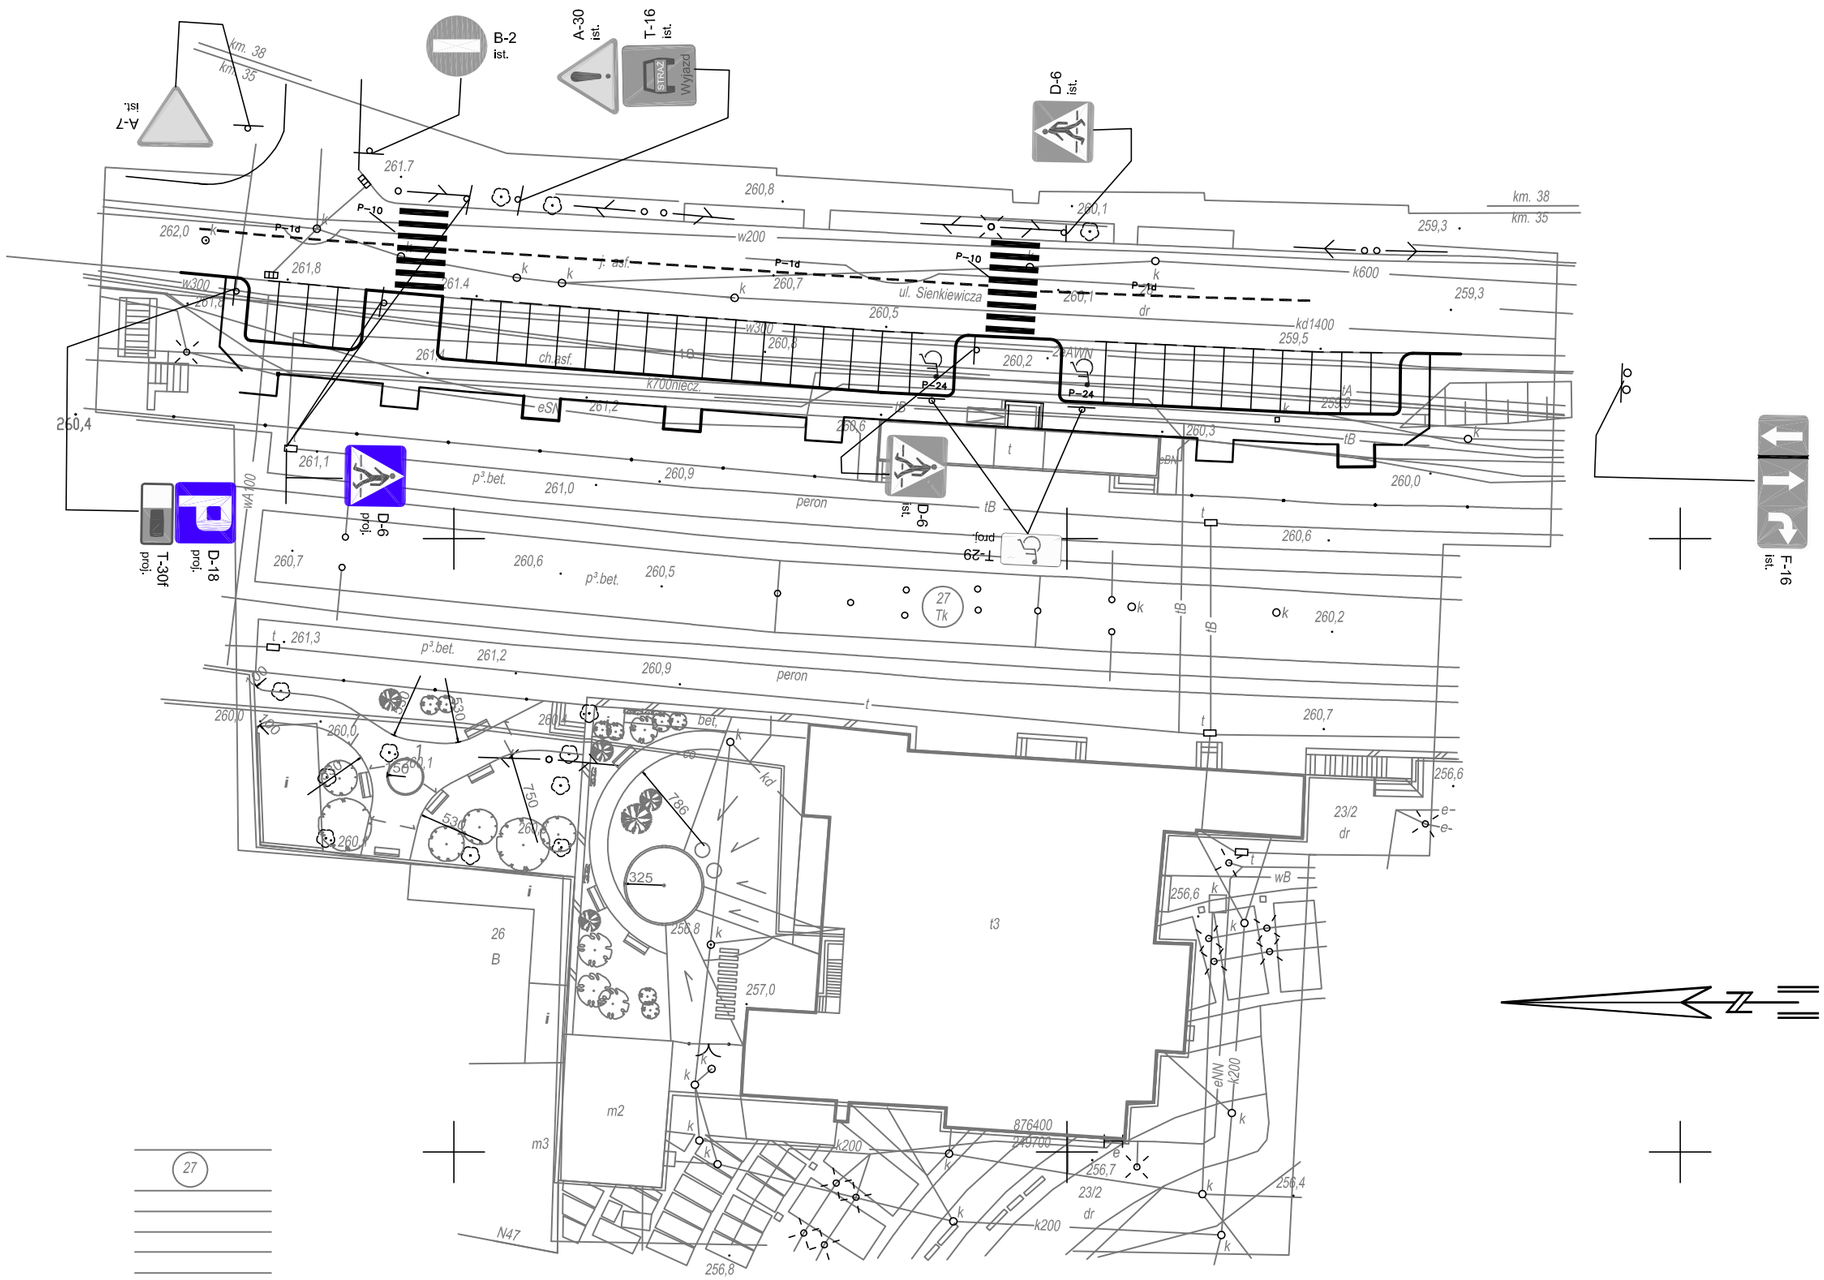

w terenie innych nie wykazanych na niniejszej mapie
go nie zg³oszonych do inwentaryzacji
rmacji w instytucjach bran¿owych

LEGENDA:

A-6d proj. — projektowane oznakowanie pionowe

D-1 ist. — istniejące oznakowanie pionowe

F-16 Ist. — istniejące oznakowanie pionowe do likwidacji

autorska pracownia projektowania architektury "APPA-Jan Pudło"
41-605 Świętochłowice ul. Moniuszki 3/8 tel.,fax: 0/32 245 39 61

zadanie inwestycyjne	Zmiana funkcji dworca kolejowego Będzin Miasto na administracyjno-handlową wraz z pełną modernizacją budynku		
adres	Będzin ul. Małachowskiego, dworzec kolejowy Będzin Miasto dz. nr 27		
projekt	Projekt budowlany przebudowy budynku dworca kolejowego PKP w Będzinie na działce nr 27 przy ul. Małachowskiego		
nazwa rys.	projektowana organizacja ruchu		
branża	Drogi	edycja	0
projektował	inż. Piotr Zarzycki upr. proj. 517/02	skala:	1 : 500
sprawdził	inż. Michał Kubiński upr. proj. 575/02	nr rys	D 01