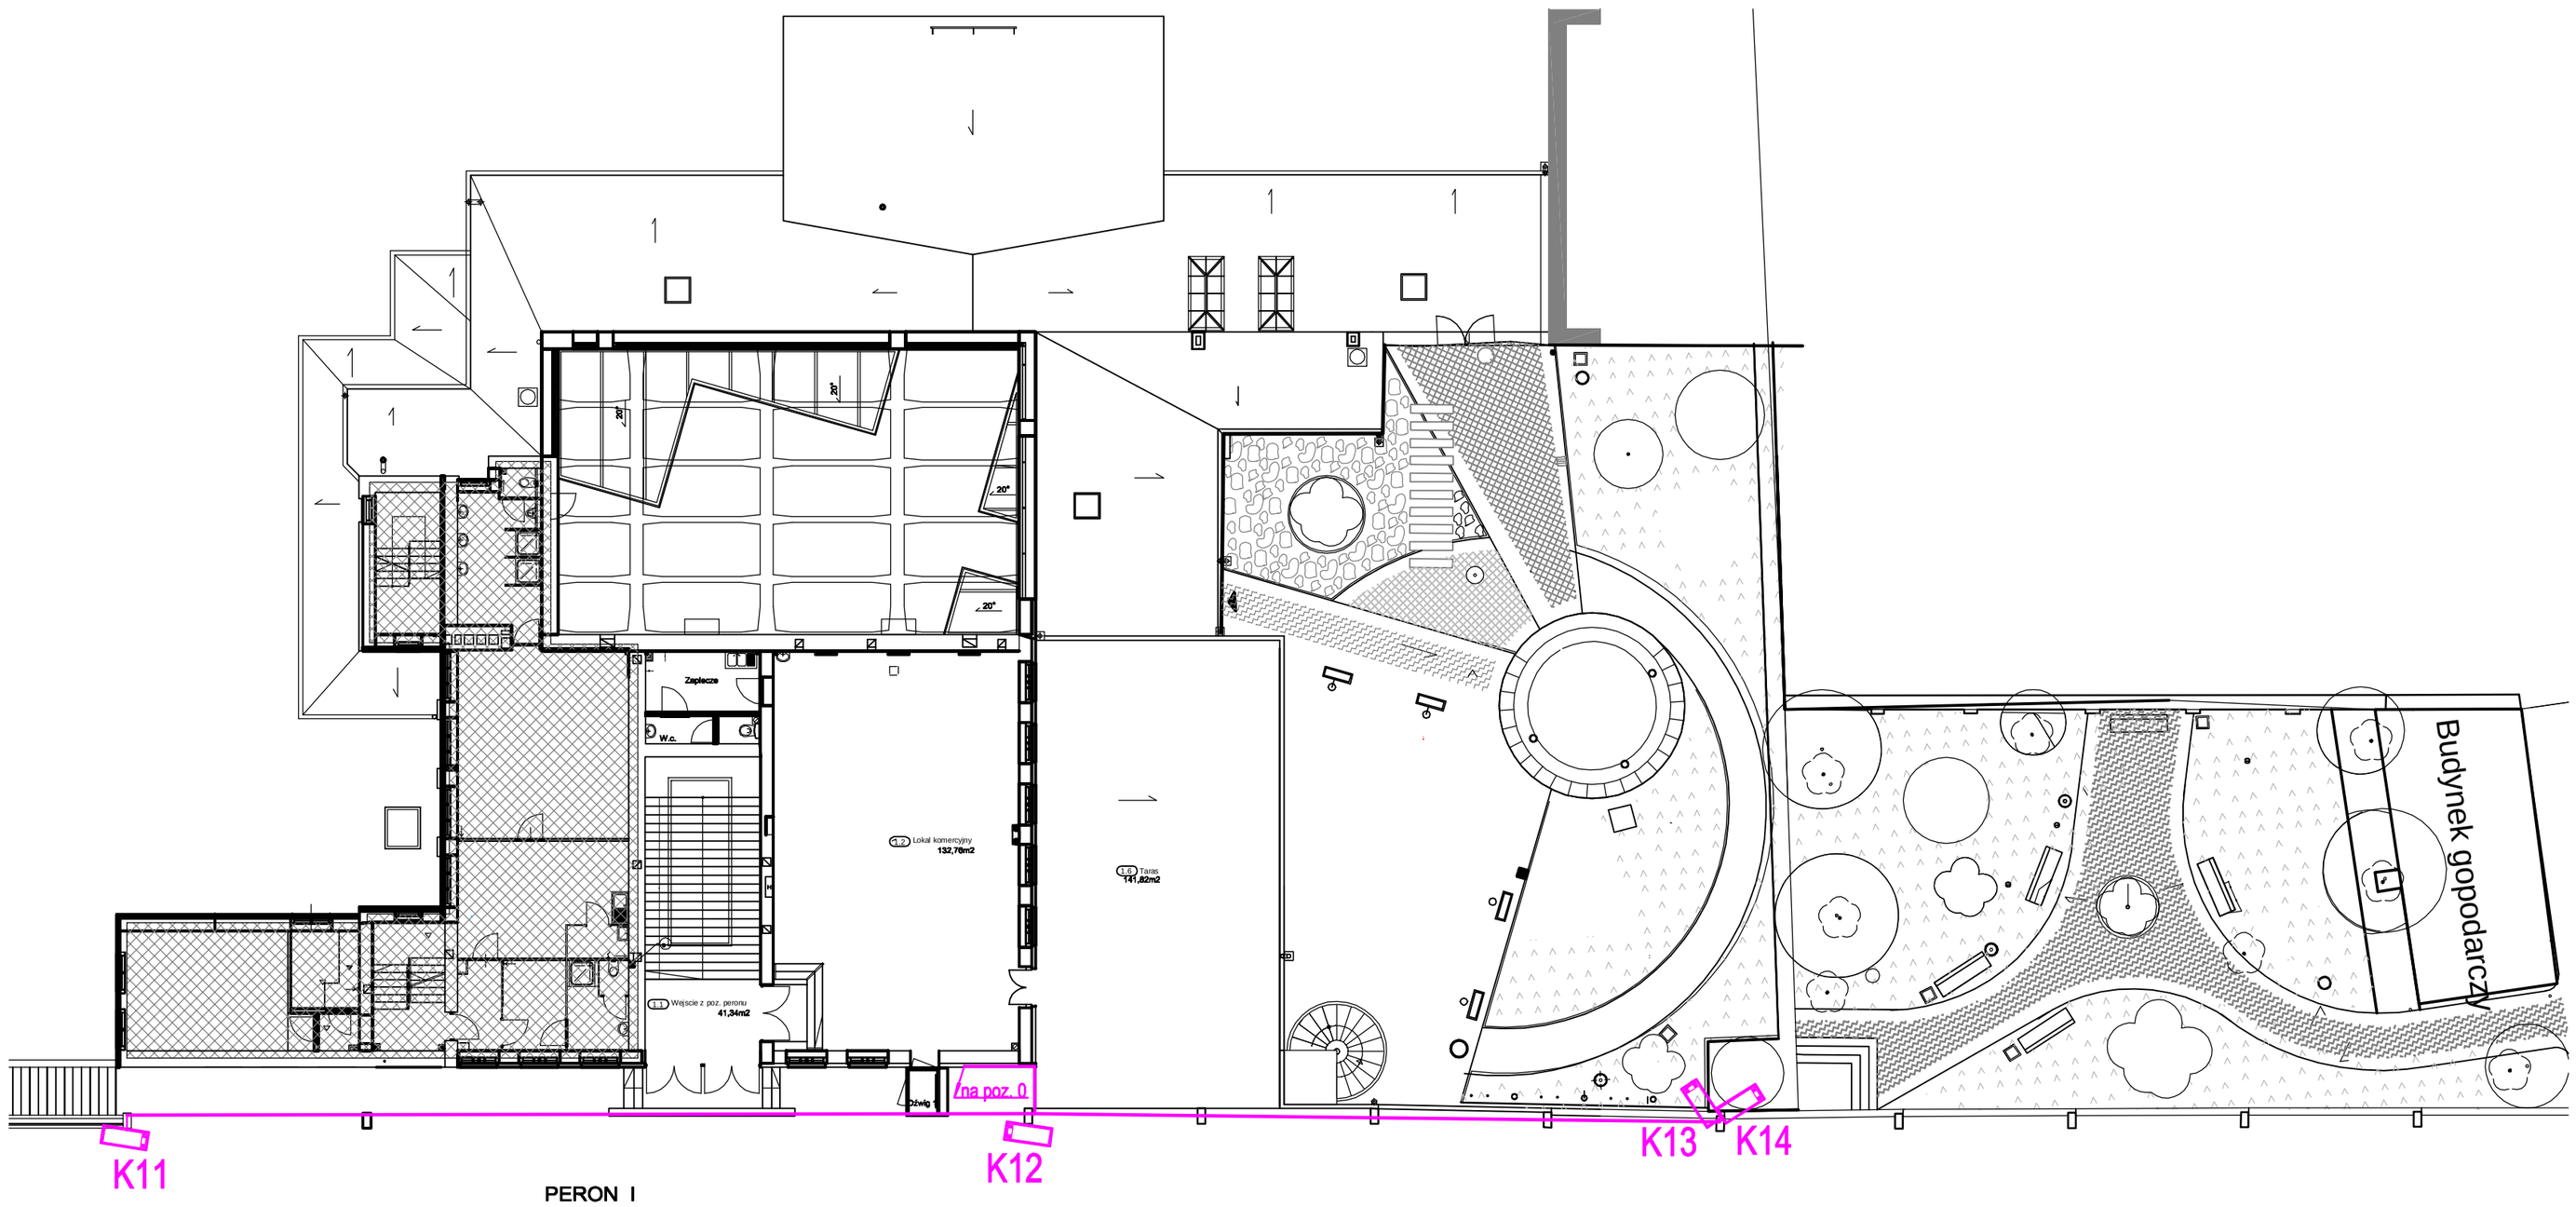

PERON I

PERON II

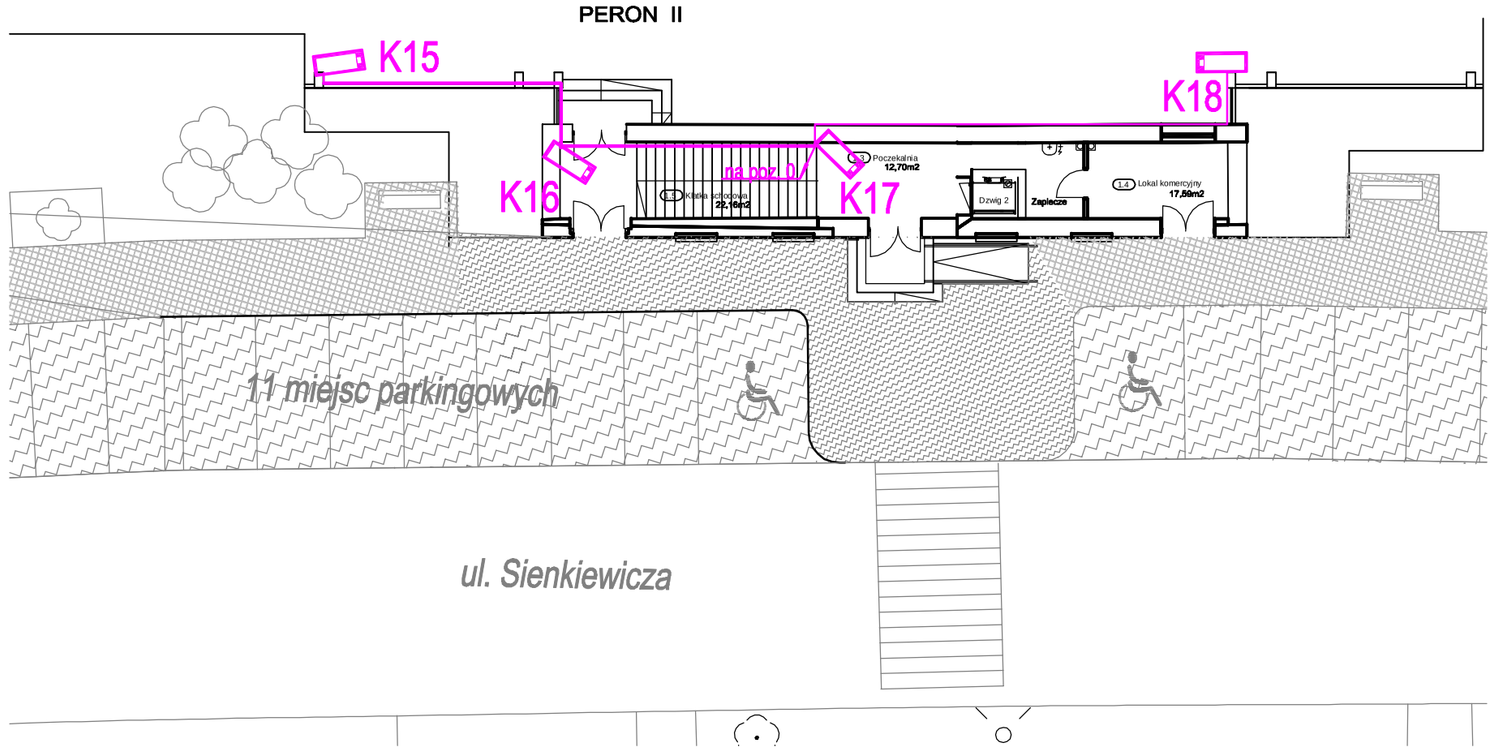

-			
1			

autorska pracownia projektowania architektury "APPA-Jan Pudlo"
41-605 Świętochłowice ul. Moniuszki 3/8 tel.,fax: 0/32 245 39 61

zadanie inwestycyjne	Zmiana funkcji dworca kolejowego Będzin Miasto na administracyjno-handlową wraz z pełną modernizacją budynku			
adres	Będzin ul. Małachowskiego, dworzec kolejowy Będzin Miasto dz. nr 27			
projekt	Projekt budowlany przebudowy budynku dworca kolejowego PKP w Będzinie na działce nr 27 przy ul. Małachowskiego			
nazwa rys.	Plan instalacji CCTV - piętro i otoczenie obiektu			
branża	Instalacje niskoprądowe		edycja:	0
projektował	Mariusz Gac		skala:	1 : 200
projektował	Józef Smaś		nr rys.:	EN03