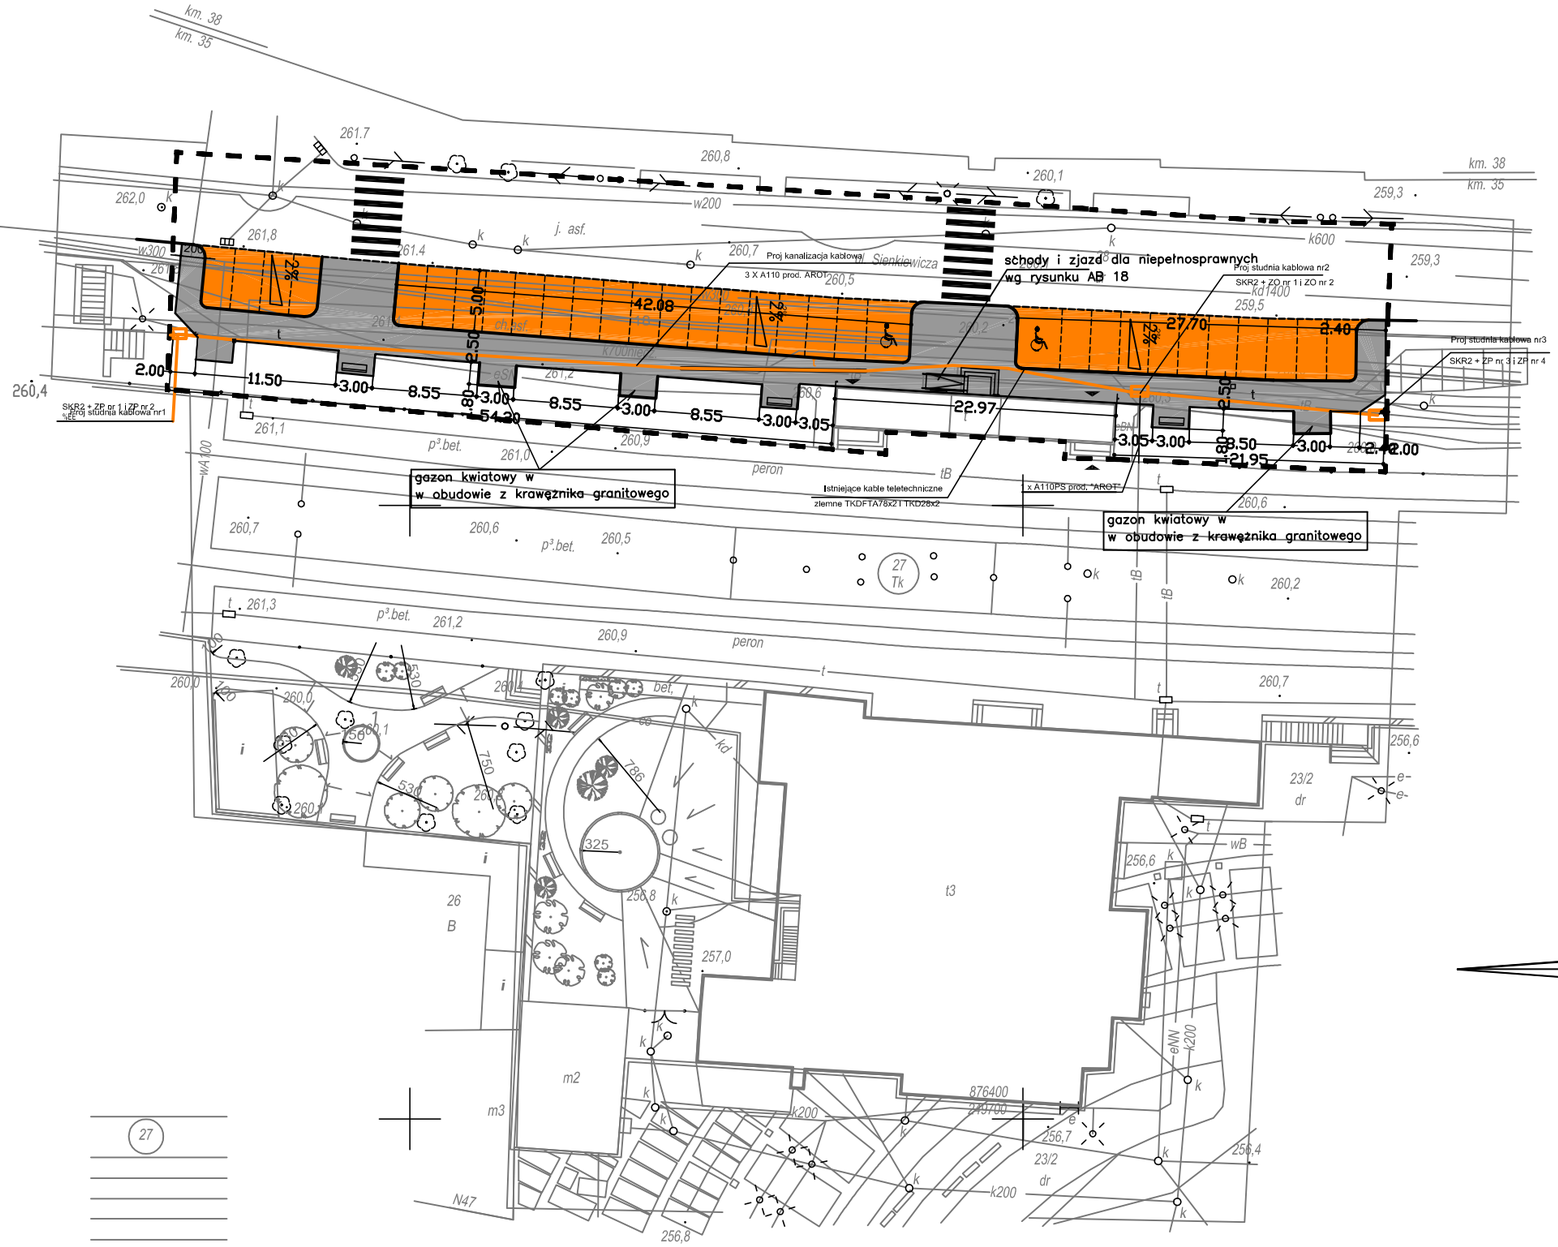

LEGENDA:

- nawierzchnia z kostki betonowej gr.8cm
- nawierzchnia z kostki betonowej gr.6cm
- krawężnik granitowy
- obrzeże chodnikowe
- krawężnik ułożony "na płask"

27

a w terenie innych nie wykazanych na niniejszej mapie
nego nie zg²oszonych do inwentaryzacji
nformacji w instytucjach bran¿owych

autorska pracownia projektowania architektury "APPA-Jan Pudło"
41-605 Świętochłowice ul. Moniuszki 3/8 tel.,fax: 0/32 245 39 61

zadanie inwestycyjne	Zmiana funkcji dworca kolejowego Będzin Miasto na administracyjno-handlową wraz z pełną modernizacją budynku
adres	Będzin ul. Małachowskiego, dworzec kolejowy Będzin Miasto dz. nr 27
projekt	Projekt budowlany przebudowy budynku dworca kolejowego PKP w Będzinie na działce nr 27 przy ul. Małachowskiego
nazwa rys.	Plan Sytuacyjny
branża	Drogi
projektował	inż. Piotr Zarzycki upr. proj. 517/02
sprawdził	inż. Michał Kubiński upr. proj. 575/02
edycja	0
skala:	1 : 500
nr rys	D 01