
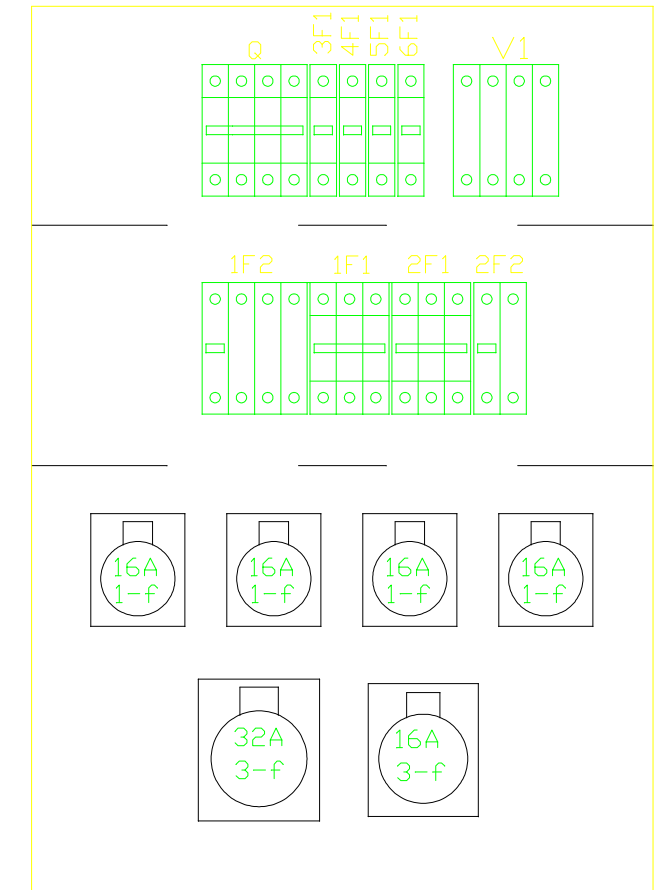


ZGW

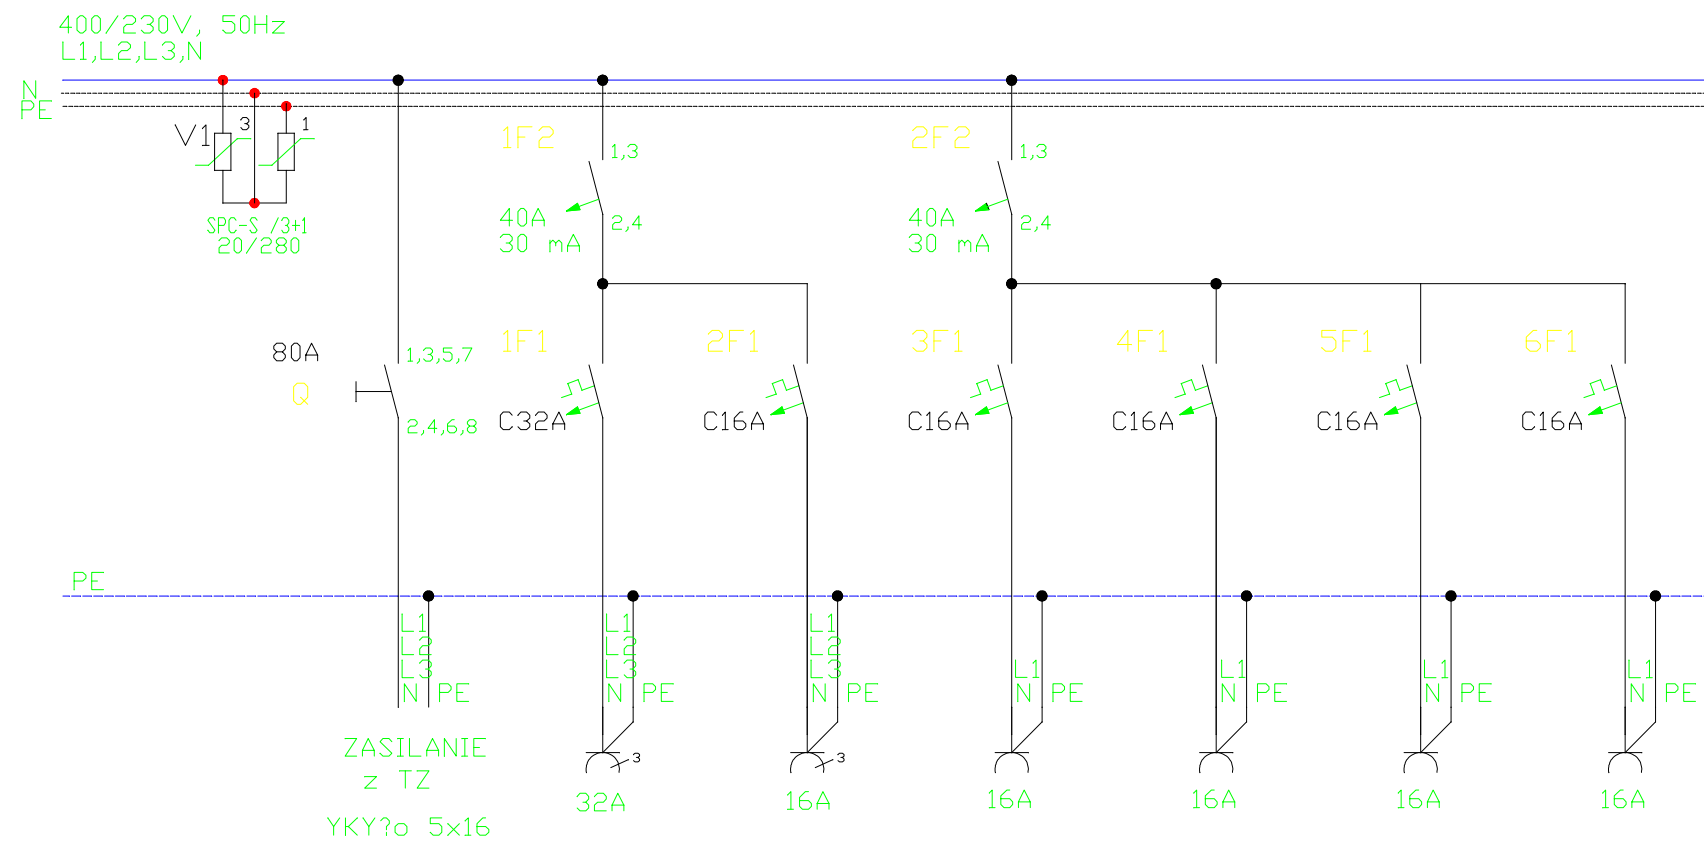


TYP URZĄDZENIA

Rozdzielnica stacjonarna z tworzywa np. typ "Suwałki" o wymiarach 297x504x186 mm z okienkiem inspekcyjnym na 2x13 modułów
 Producent: PCE Sp.z o.o. 58-200 Dzierżonów ul. Zielona 12

UWAGA

Rozdzielnicę należy zamontować w typowej obudowie złącza kablowego II klasy ochronności, zamykanej na klucz. Dostęp do gniazd -
 - po otwarciu drzwi złącza kablowego.

UKŁAD SIECIOWY T-T

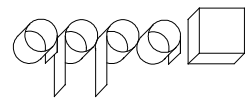 autorska pracownia projektowania architektury "APPA-Jan Pudło" 41-605 Świętochłowice ul. Moniuszki 3/8 tel.,fax: 0/32 245 39 61	
zadanie inwestycyjne	Zmiana funkcji dworca kolejowego Bedzin Miasto na administracyjno-handlową wraz z pełną modernizacją budynku
adres	Bedzin dworzec kolejowy Bedzin Miasto dz. nr 27
projekt	Projekt wykonawczy przebudowy budynku dworca kolejowego PKP w Bedzinie na działce nr 27
nazwa rys.	Zestaw gniazd wtyczkowych ZGW -schemat strukturalny
branża	Instalacje elektryczne
projektował	mgr inż. Józef Smaś upr. proj. 6/78
sprawdził	mgr inż. Janina Kasprzak-Smaś upr. proj. 429/94
edycja	0
skala:	1 : -
nr rys	E/6