


# TGA


Przykład rozmieszczenia aparatów

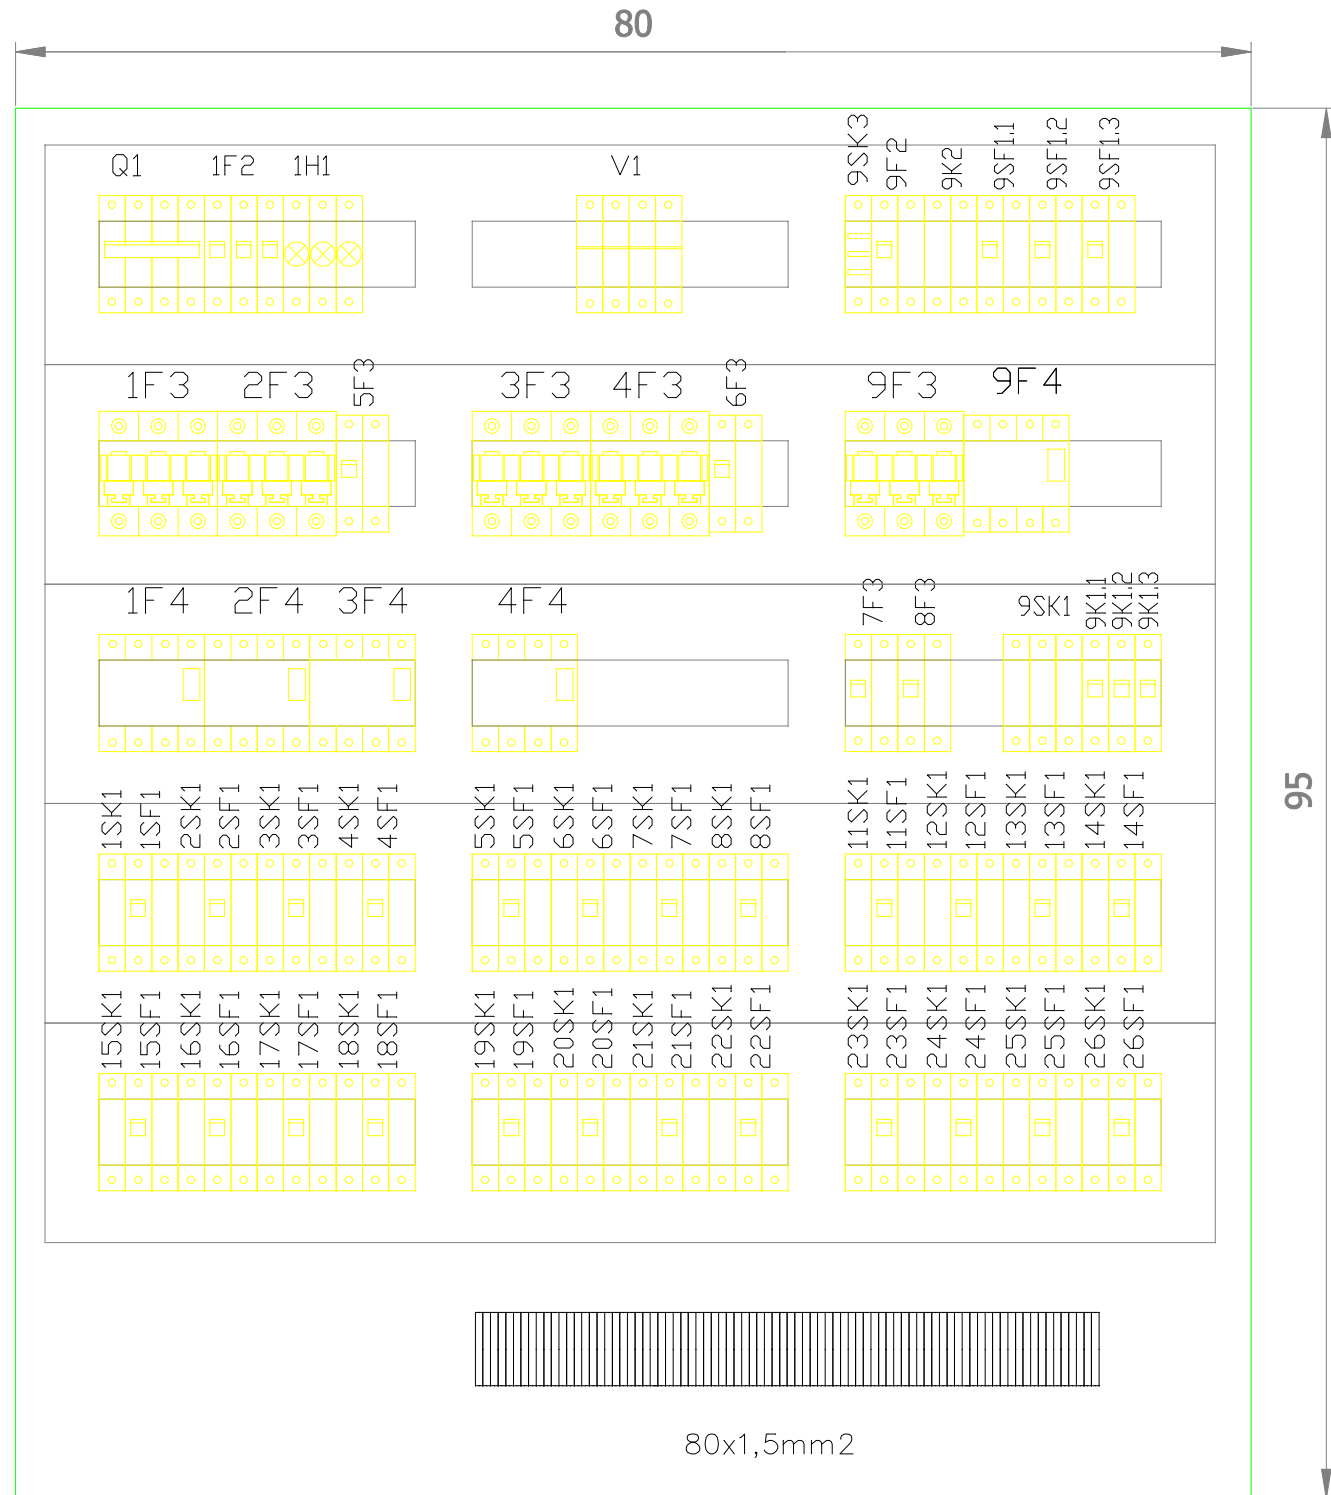

Typ urządzenia: Rozdzielnica szafkowa np. typu Profi Line 6x36mod. Moeller  
II klasa ochronności , IP31, 80x95x22.5 cm


# TSO1

Przykład rozmieszczenia aparatów

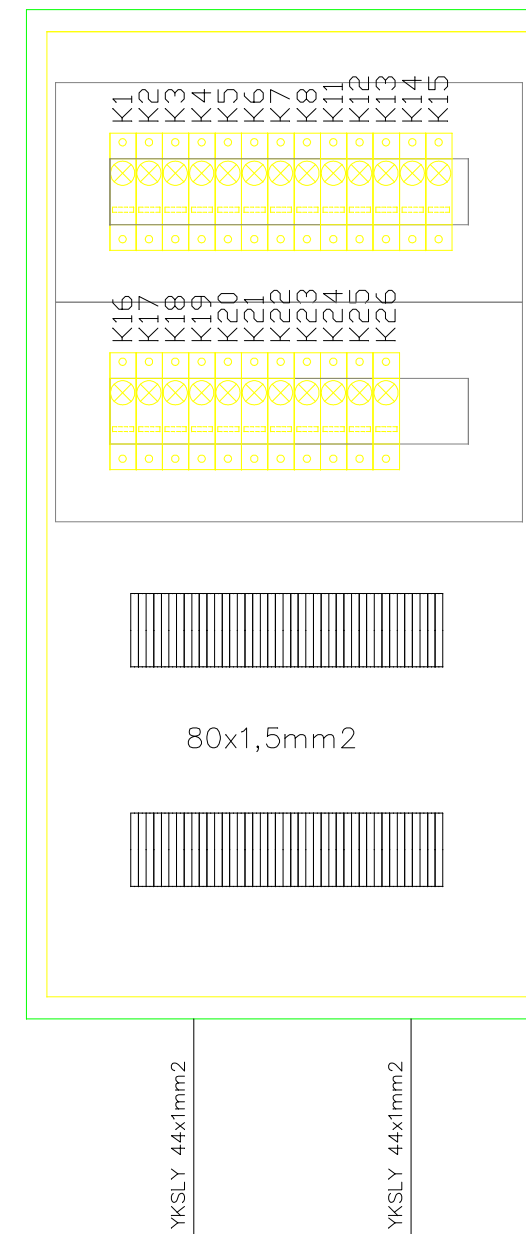

Typ urządzenia: Rozdzielnica wnekowa 4x12 mod.  
II klasa ochronności , IP43

UKŁAD SIECIOWY T-T

 autorska pracownia projektowania architektury "APPA-Jan Pudło" 41-605 Świętochłowice ul. Moniuszki 3/8 tel.,fax: 0/32 245 39 61	
zadanie inwestycyjne	Zmiana funkcji dworca kolejowego Będzin Miasto na administracyjno-handlową wraz z pełną modernizacją budynku
adres	Będzin dworzec kolejowy Będzin Miasto dz. nr 27
projekt	Projekt wykonawczy przebudowy budynku dworca kolejowego PKP w Będzinie na działce nr 27
nazwa rys.	Tablica rozdzielcza TGA i TSO1 – rys. montażowy
branża	Instalacje elektryczne
projektował	mgr inż. Józef Smaś upr. proj. 6/78
sprawdził	mgr inż. Janina Kasprzak-Smaś upr. proj. 429/94
edycja	0
skala:	1 : -
nr rys	E/3