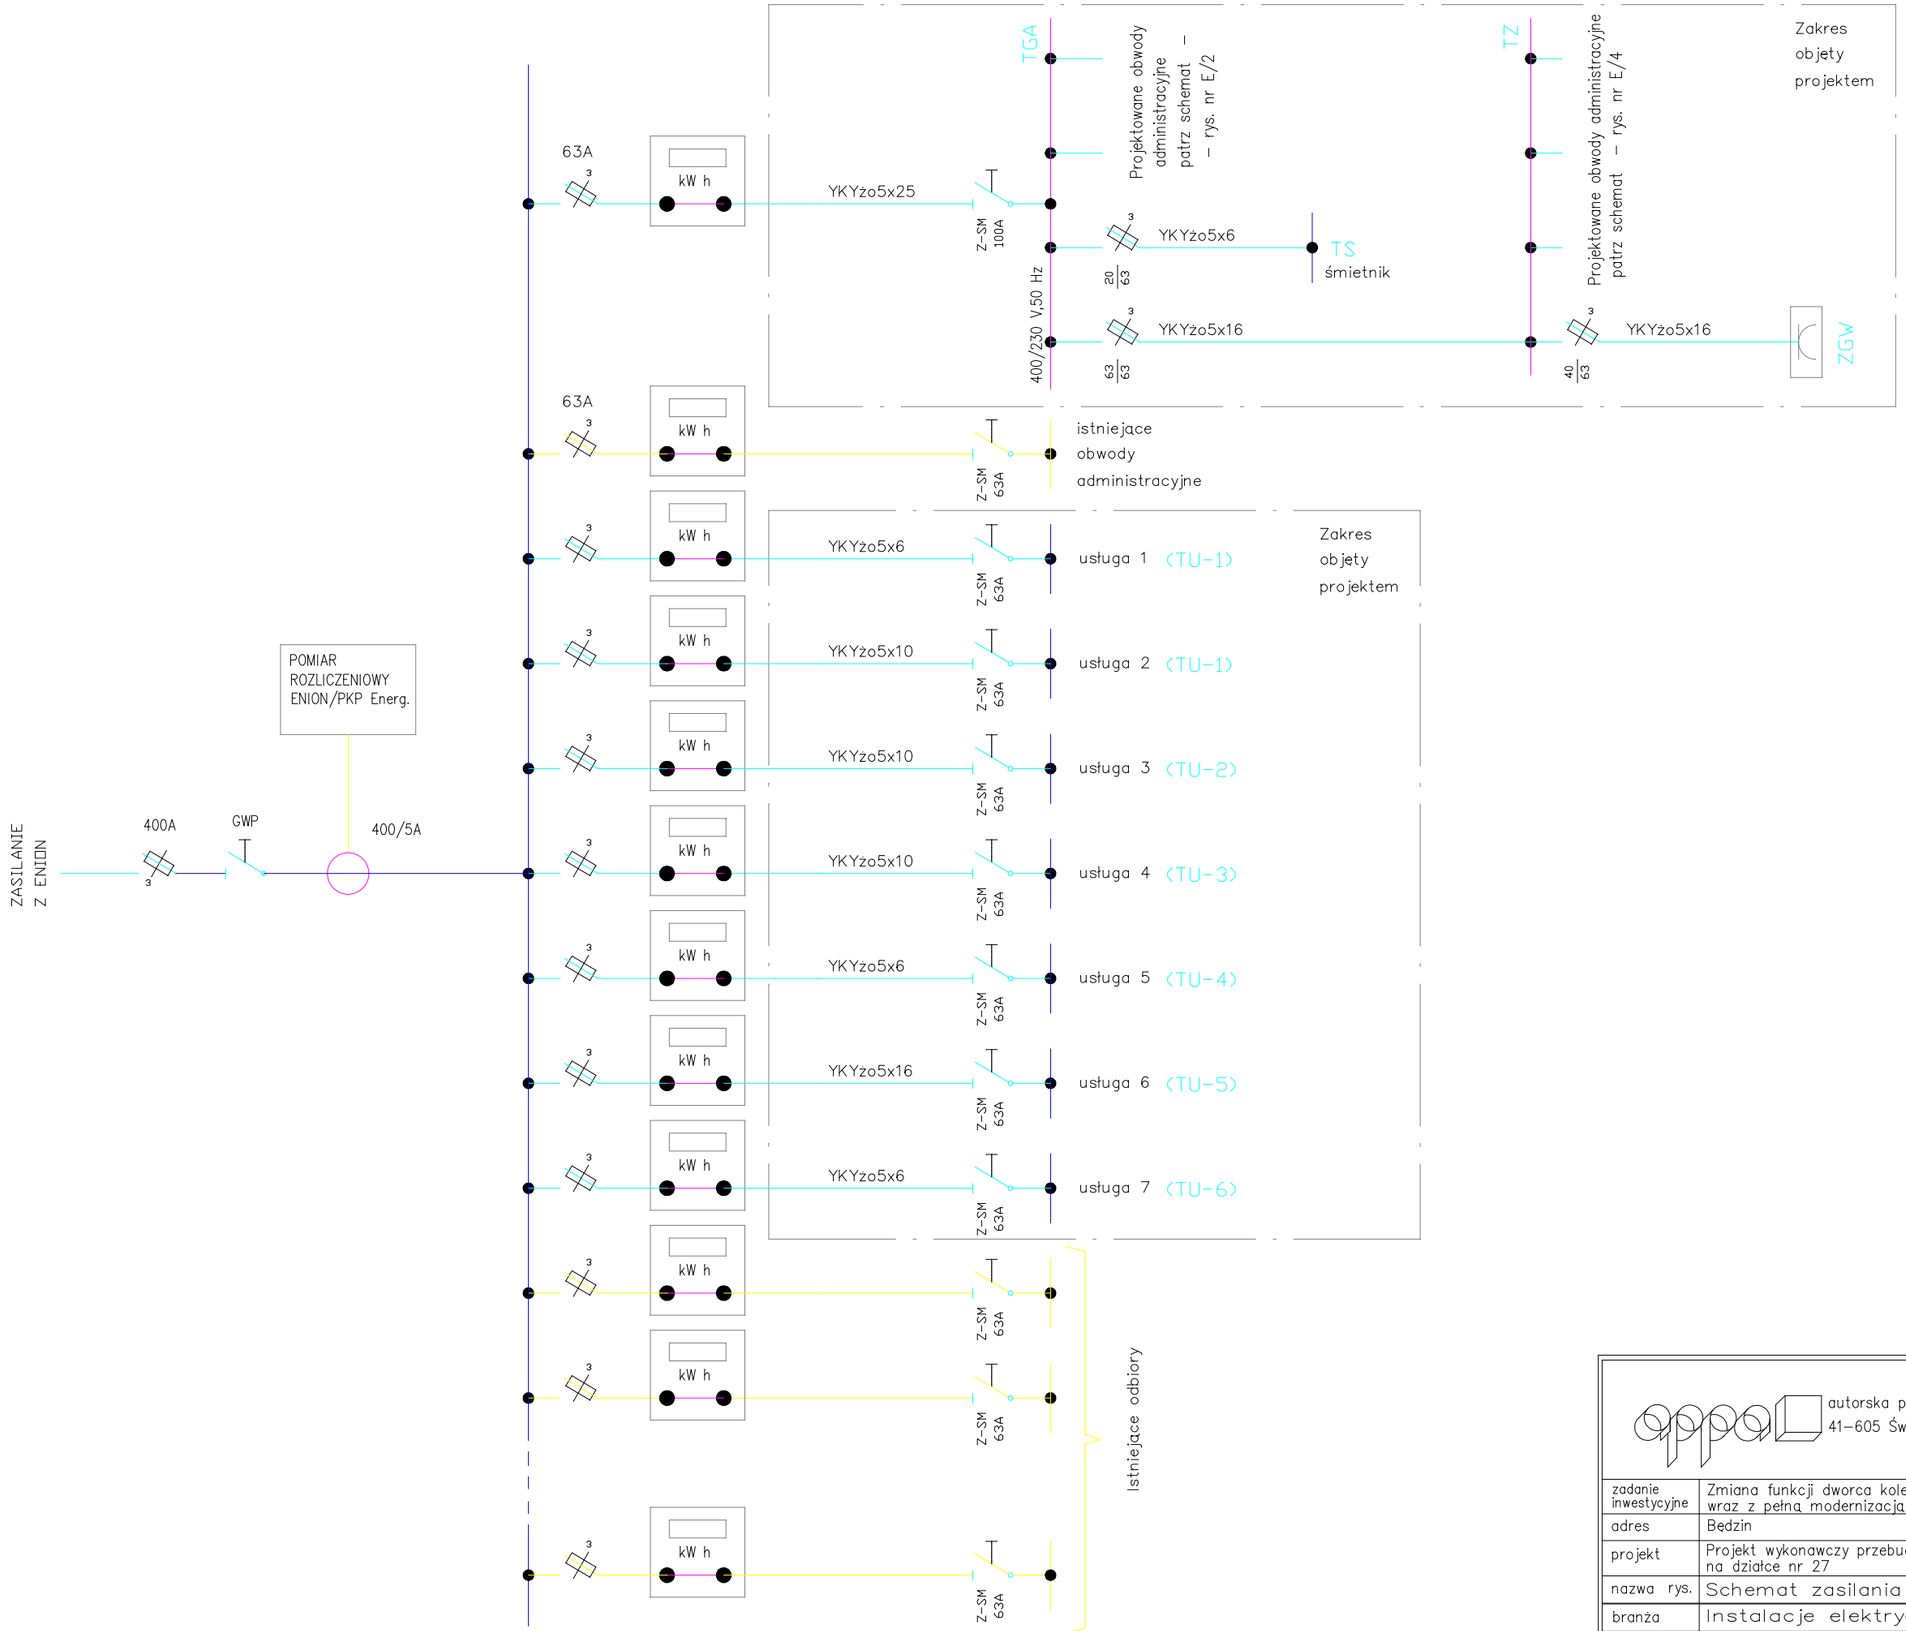

UKŁAD SIECIOWY T-T

autorska pracownia projektowania architektury "APPA–Jan Pudło"
41–605 Świętochłowice ul. Moniuszki 3/8 tel.,fax: 0/32 245 39 61

zadanie inwestycyjne	Zmiana funkcji dworca kolejowego Będzin Miasto na administracyjno–handlową wraz z pełną modernizacją budynku		
adres	Będzin dworzec kolejowy Będzin Miasto dz. nr 27		
projekt	Projekt wykonawczy przebudowy budynku dworca kolejowego PKP w Będzinie na działce nr 27		
nazwa rys.	Schemat zasilania		
branża	Instalacje elektryczne		edycja 0
projektował	mgr inż. Józef Smaś upr. proj. 6/78		skala: 1 : –
sprawdził	mgr inż. Janina Kasprzak–Smaś upr. proj. 429/94		nr rys E/1