




ZŁAD POMIESZCZEŃ NR 101-102

INSTALACJA NAWIEWNA

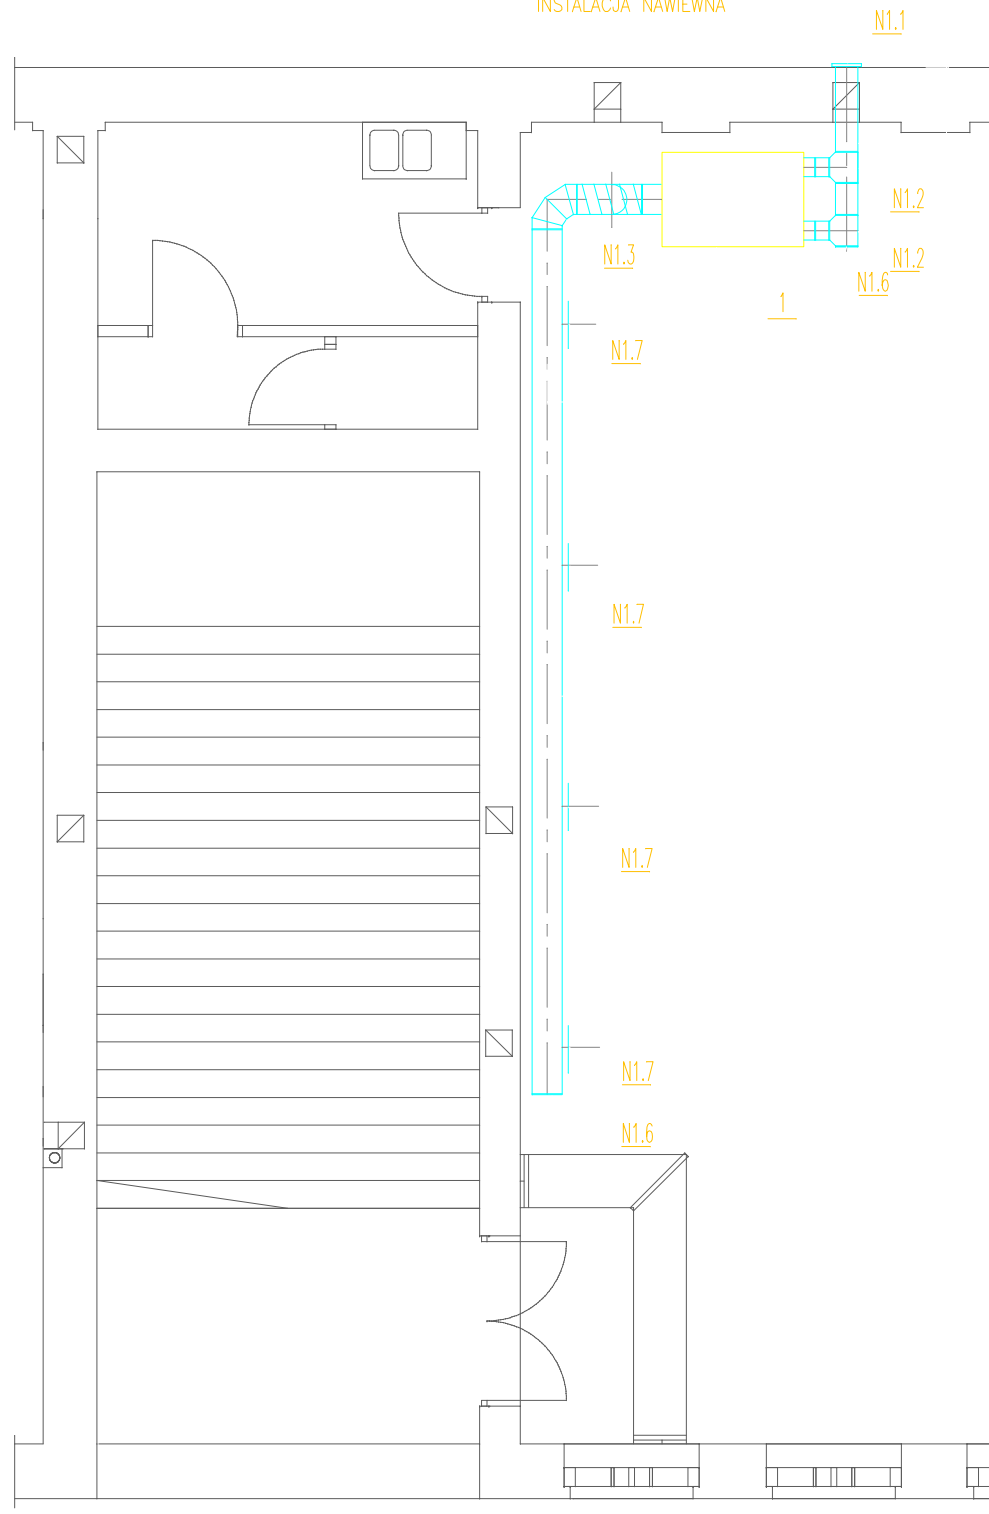

INSTALACJA WYWIEWNA

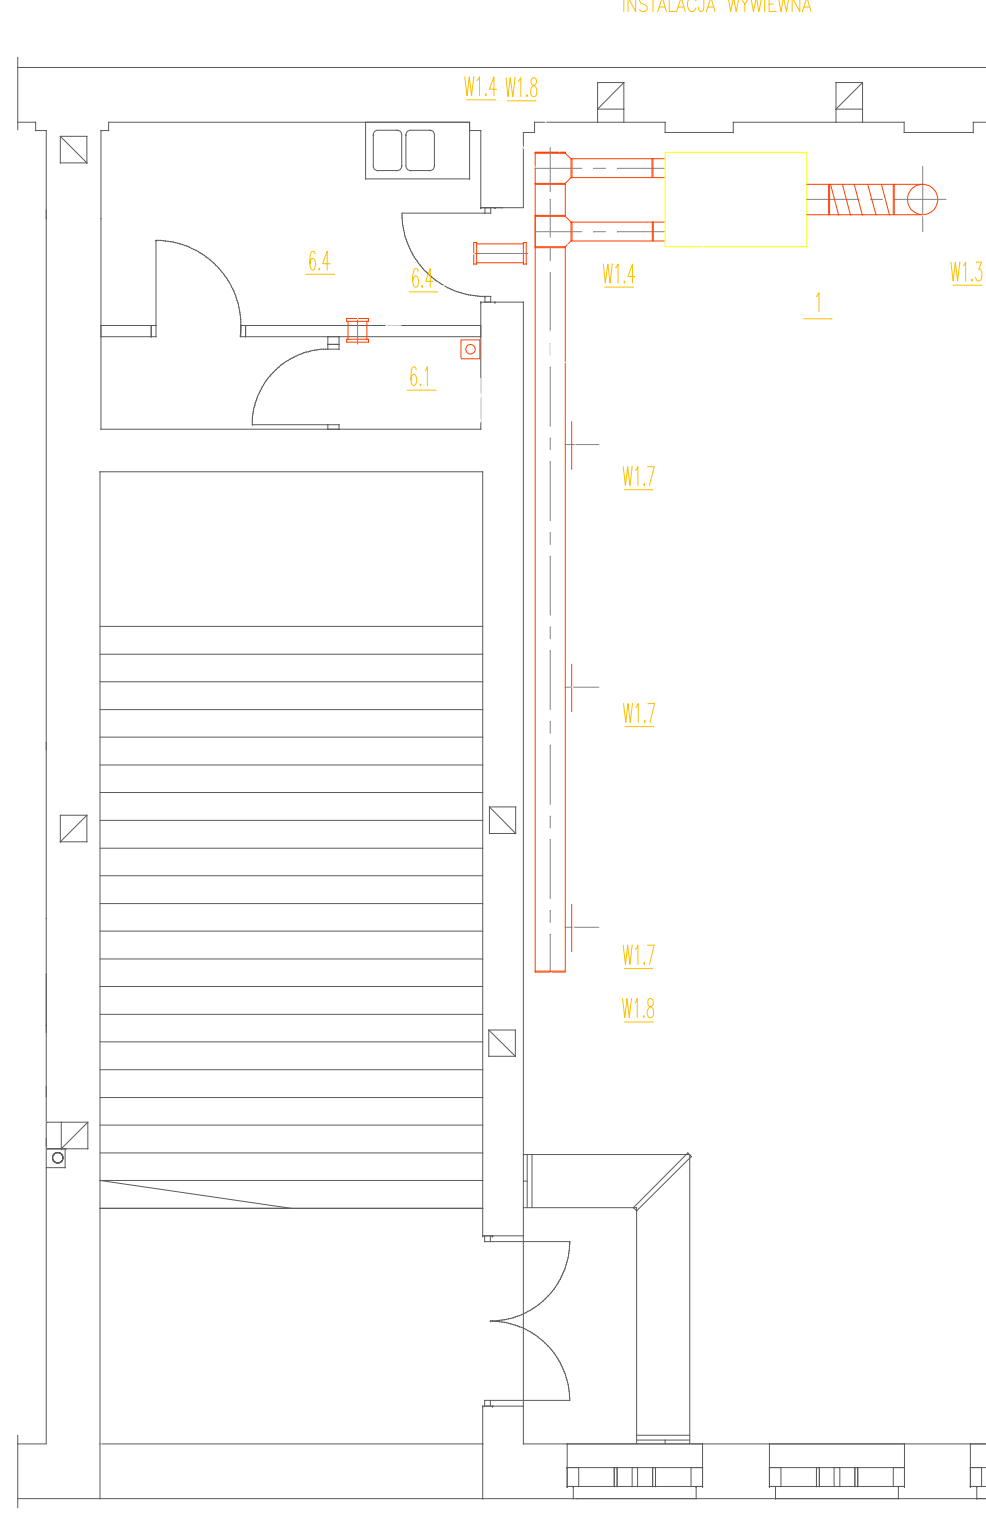

 autorska pracownia projektowania architektury "APPA-Jan Pucio" 41-605 Świętochłowice ul. Montuski 3/8 tel./fax: 032 245 39 61			
zadanie inwestycyjne	Zmiana funkcji dworca kolejowego Będzin Miasto na administracyjno-handlową		
adres	Będzin, dworzec kolejowy Będzin Miasto dz. nr 27		
projekt	Projekt wykonawczy przebudowy budynku dworca z pełną modernizacją budynku kolejowego PKP w Będzinie na działce nr 27		
nazwa rys.	RYSUNKI MONTAŻOWE INSTALACJI WENTYLACYJNEJ		
branża	Instalacje c.o. i wentylacja	edycja	0
projektował	mgr inż. Zbigniew Rusek upr. proj. SLK/0638/PWOS/04	skala:	1 : 50
sprawił	tech. Czesław Stawński upr. proj. 286/76	nr rys.	CoW 07