



SCHEMAT MONTAŻU WODOMIERZA

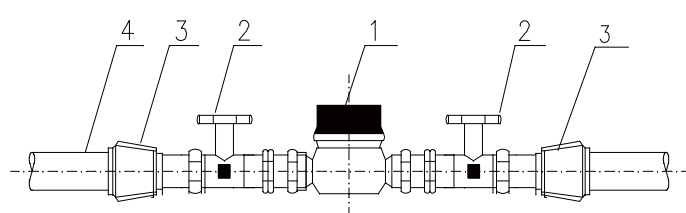

- 1 - wodomierz JS 1,0 41 DN15 PN16
- 2 - zawór kulowy DN 15 mm
- 3 - złączka PE/stal DN 25/15
- 4 - rura PEø25

 autorska pracownia projektowania architektury "APPA-Jan Pudło" 41-605 Świętochłowice ul. Moniuszki 3/8 tel.,fax: 0/32 245 39 61	
zadanie inwestycyjne	Zmiana funkcji dworca kolejowego Będzin Miasto na administracyjno-handlową wraz z pełną modernizacją budynku
adres	Będzin, dworzec kolejowy Będzin Miasto dz. nr 27
projekt	Projekt wykonawczy przebudowy budynku dworca kolejowego PKP w Będzinie na działce nr 27
nazwa rys.	Rozwinięcie wewnętrznej instalacji wodnej
branża	Instalacje sanitarne - fontanna
projektował	mgr inż. Joanna Wąchocka nr upr. 379/01
opracował	mgr inż. Katarzyna Mazur
	edycja 0
	skala: 1:100
	nr rys. IS F 10