
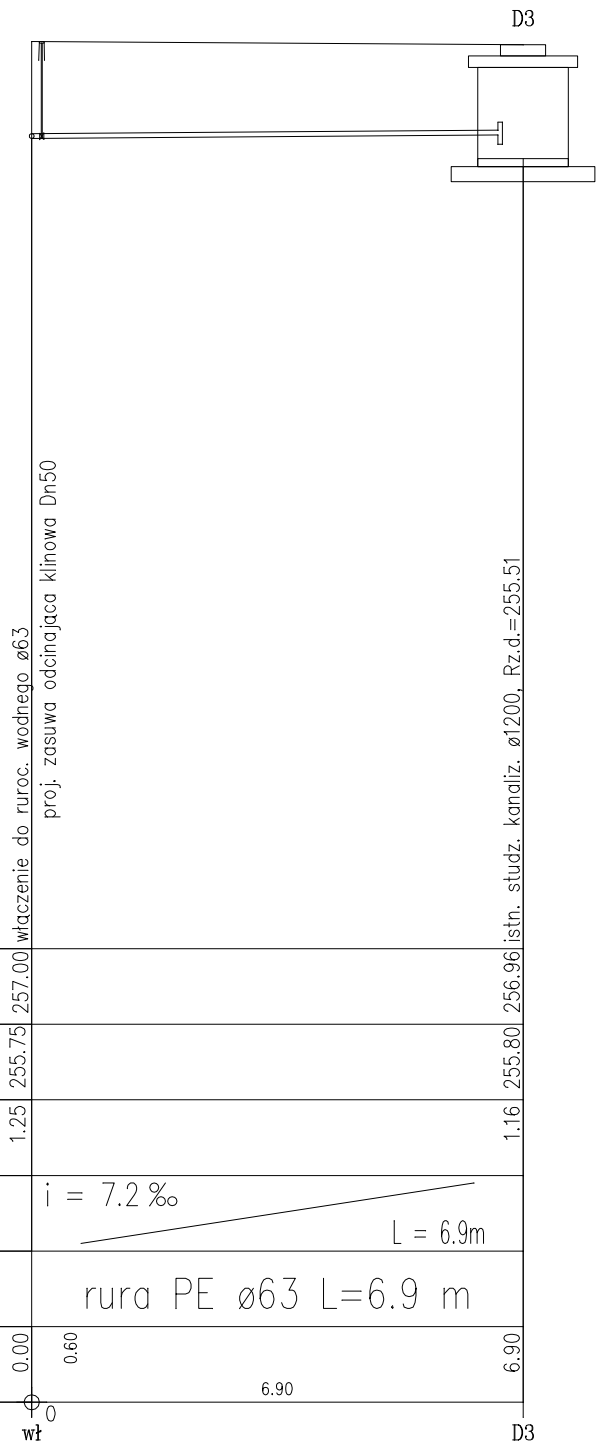


autorska pracownia projektowania architektury "APPA-Jan Pudło"  
41-605 Świętochłowice ul. Moniuszki 3/8 tel.,fax: 0/32 245 39 61

zadanie inwestycyjne	Zmiana funkcji dworca kolejowego Będzin Miasto na administracyjno-handlową wraz z pełną modernizacją budynku		
adres	Będzin, dworzec kolejowy Będzin Miasto dz. nr 27		
projekt	Projekt wykonawczy przebudowy budynku dworca kolejowego PKP w Będzinie na działce nr 27		
nazwa rys.	Profil spustu tłoczego Ø63 PE		
branża	ISF - Instalacje technologiczne fontanny		edycja 0
projektował	mgr inż. Joanna Wąchocka nr upr. 379/01		skala: 1:100/100
opracował	mgr inż. Katarzyna Mazur		nr rys. IS F 5

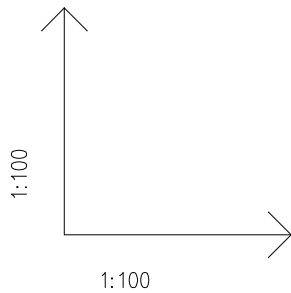

POZIOM PORÓWNAWCZY

245.0 m n.p.m.

RZEDNA TERENU	257.00	256.96
RZEDNA OSI RUROCIĄGU	255.75	255.80
ZAGŁĘBIENIE OSI RUROCIĄGU	1.25	1.16
SPADKI, DŁUGOŚCI	i = 7.2‰ L = 6.9m	
ŚREDNICA, MATERIAŁ	rura PE ø63 L=6.9 m	
ODLEGŁOŚCI	0.00 0.60	6.90

wł

D3