


RZĘDNA TERENU	257.00	257.00	257.00	257.00	257.00	257.00
RZĘDNA DNA KANAŁU	255.70	255.79	255.89	255.95	256.05	257.00
ZAGŁĘBIENIE DNA KANAŁU	1.30	1.21	1.11	1.05	0.95	
SPADKI, DŁUGOŚCI	i = 30.3 %					L = 11.6m
ŚREDNICA, MATERIAŁ	rura PCV ø160 L=6.3 m			rura PCV ø110 L=5.3 m		
ODLEGŁOŚCI	0.00	3.00	3.00	3.25	6.25	2.10


POZIOM PORÓWNAWCZY 245.0 m n.p.m.

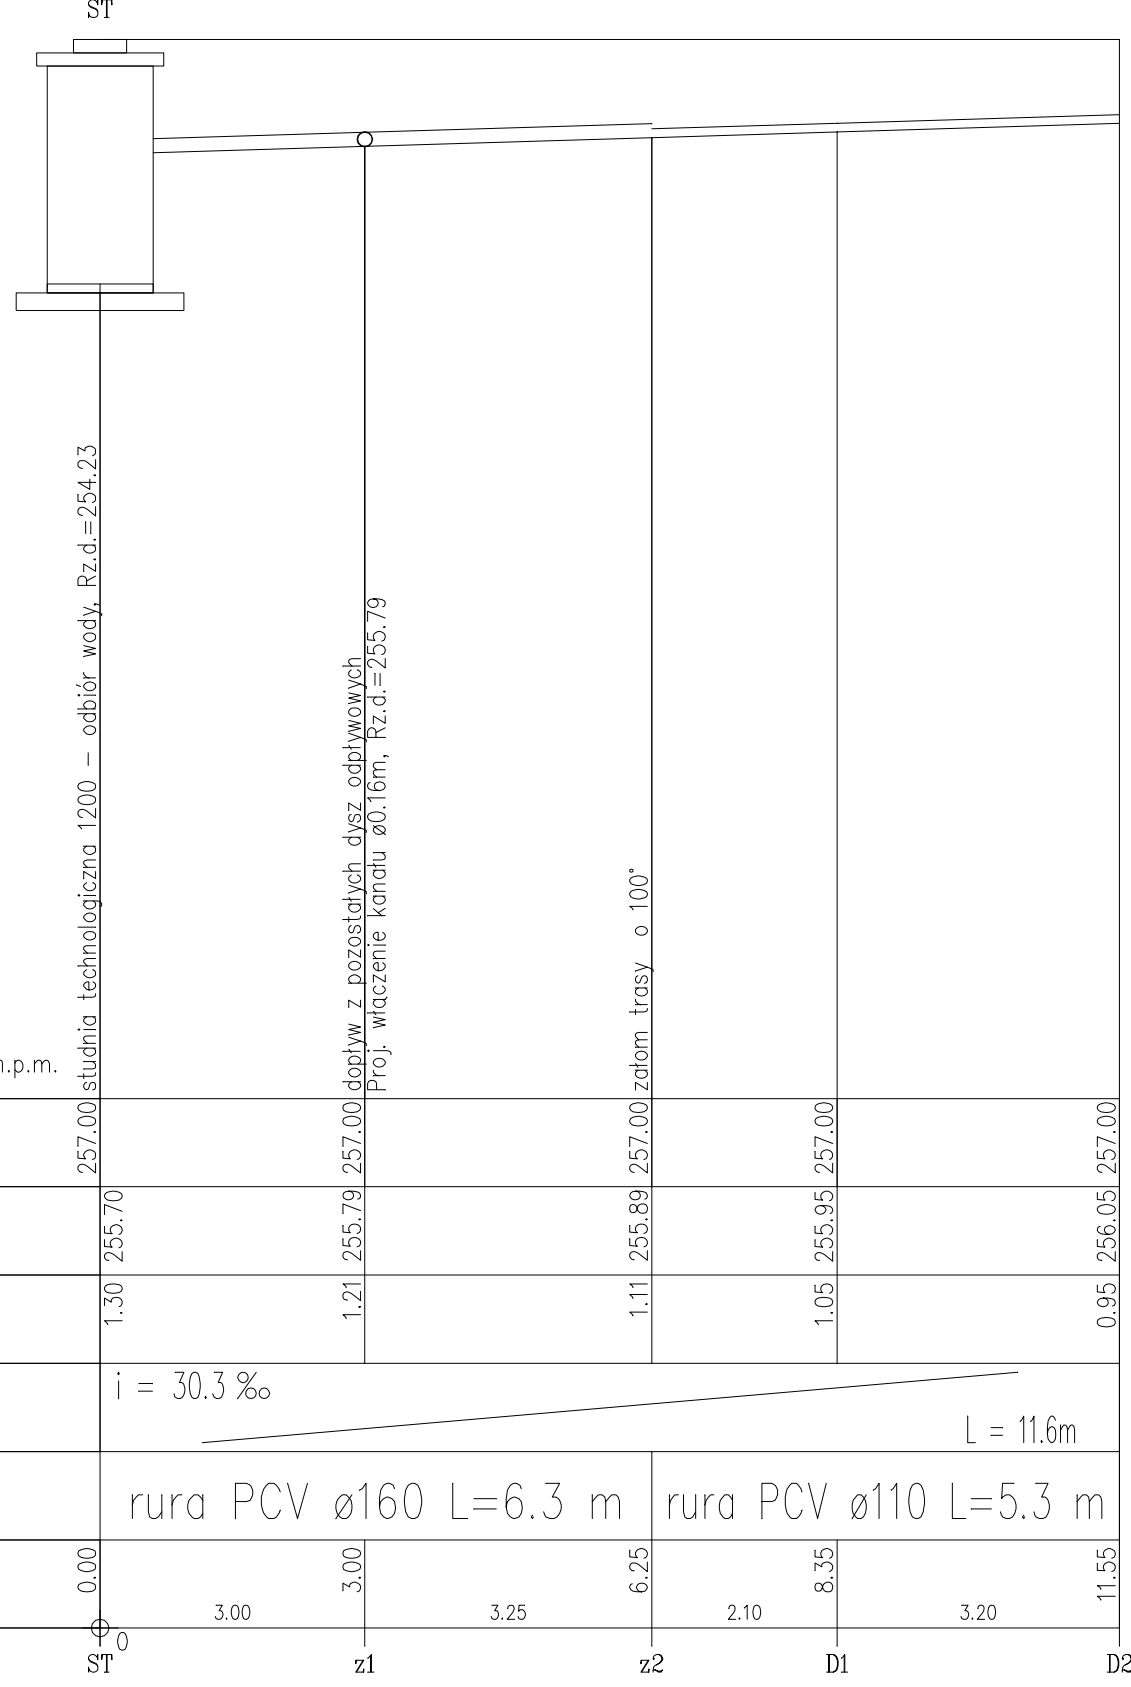


1:100

1:100

245.0m n.p.m.

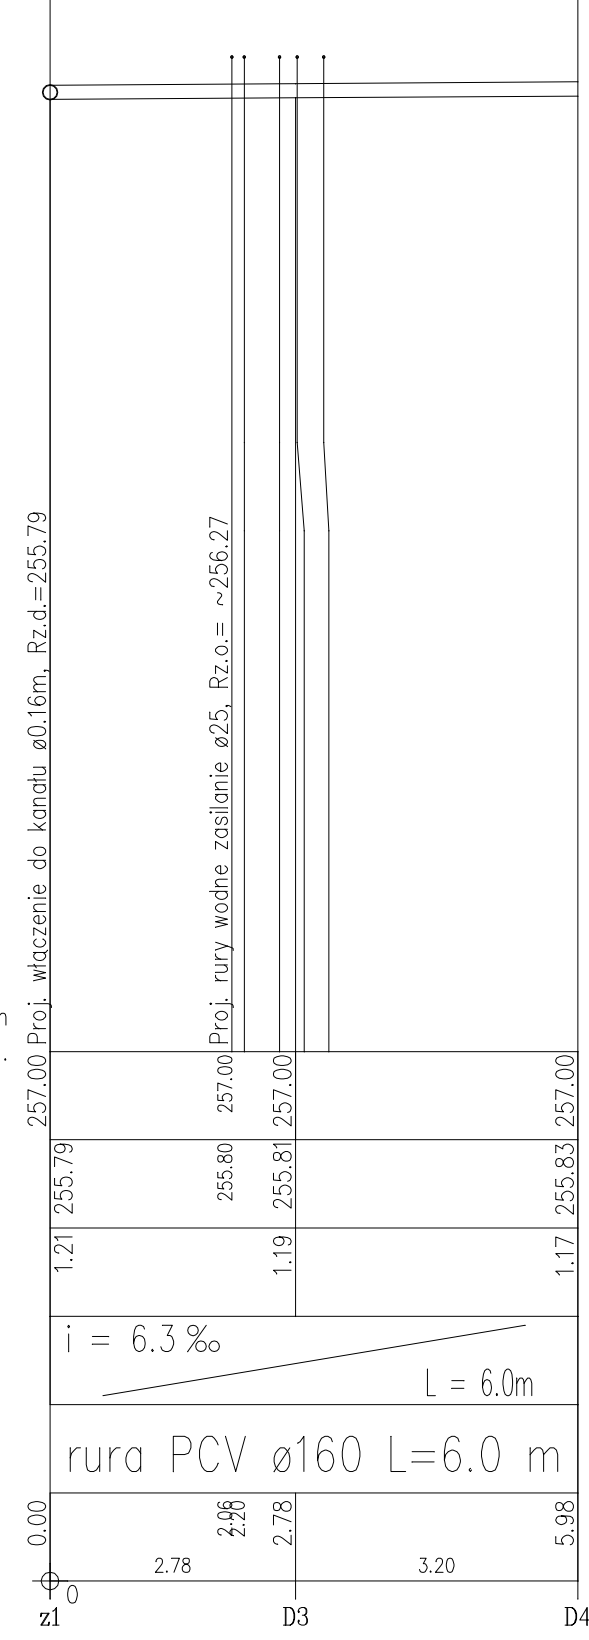

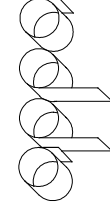 autorska pracownia projektowania architektury "APPA-Jan Pudło" 41-605 Świętochłowice ul. Moniuszki 3/8 tel., fax: 0/32 245 39 61	
Zadanie inwestycyjne	Zmiana funkcji dworca kolejowego Będzin Miasto na administracyjno-handlową wraz z pełną modernizacją budynku
adres	Będzin, dworzec kolejowy Będzin Miasto dz. nr 27 na działce nr 27
projekt	Projekt wykonawczy przebudowy budynku dworca kolejowego PKP w Będzinie
nazwa rys.	Profil rurociągów odpływowych z fontanny
branża	ISF - Instalacje technologiczne fontanny
projektował	mgr inż. Joanna Wąchocka nr upr. 379/01
opracował	mgr inż. Katarzyna Mazur
	edycja 0
	skala: 1:100
	nr rys. IS F 4