


peron 2

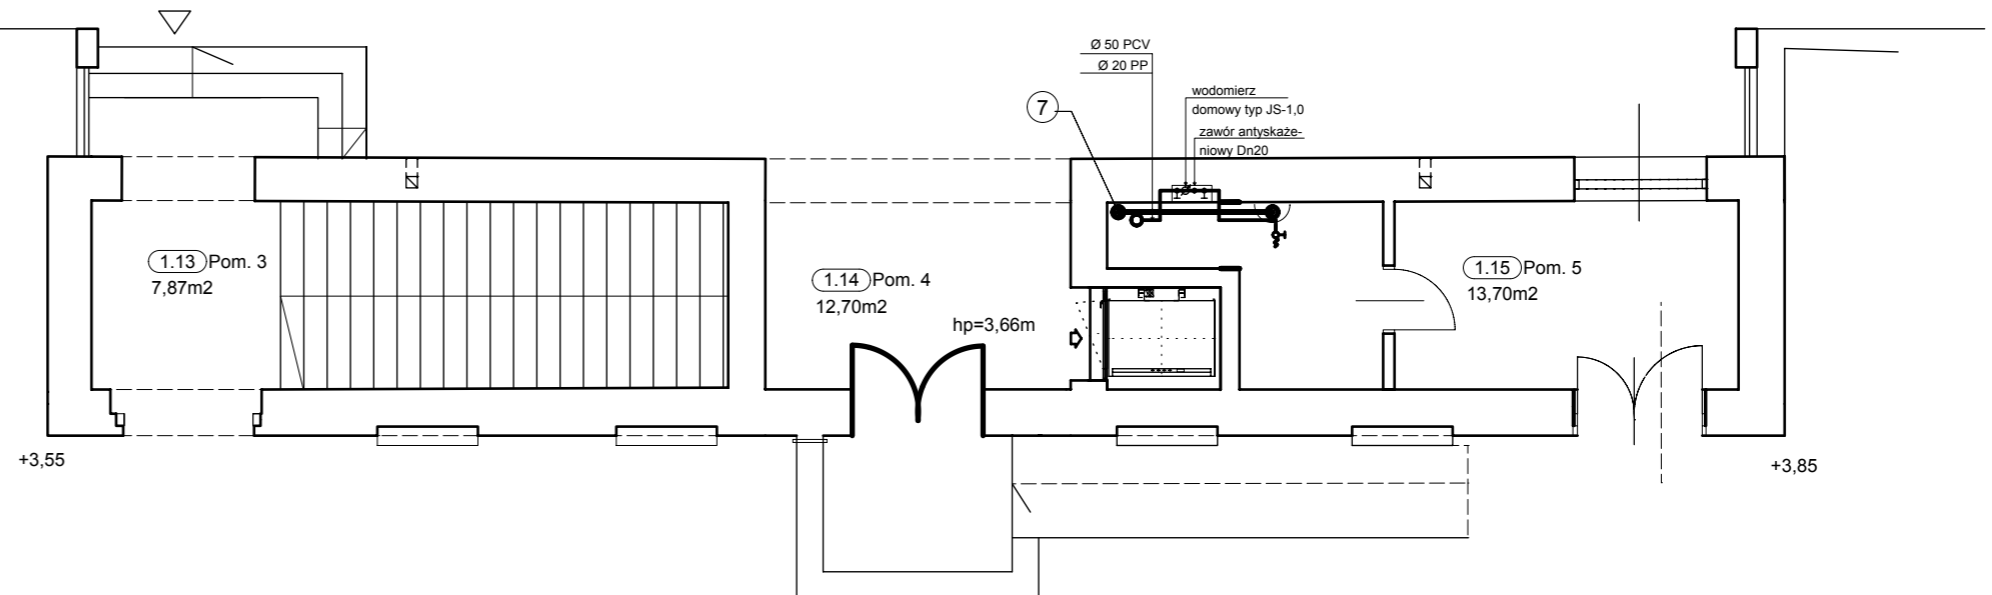

autorska pracownia projektowania architektury "APPA-Jan Pudło"  
41-605 Świętochłowice ul. Moniuszki 3/8 tel., fax: 0/32 245 39 61

zadanie inwestycyjne	Zmiana funkcji dworca kolejowego Bzdzin Miasto na administracyjno-handlowy wraz z pełną modernizacją budynku	
adres	Bzdzin, dworzec kolejowy Bzdzin Miasto dz. nr 27, k.m.35	
projekt	Projekt wykonawczy przebudowy budynku dworca kolejowego PKP w Bdzinie na działce nr 27	
nazwa rys.	RZUT PIŁTRA - BUDYNEK TYLNY OD ul. SIENKIEWICZA	
branża	Instalacje wewnętrzne i zewnętrzne wod.-kan.	edycja 0
projektował	tech. Czesław Sławiński upr. proj. 286176	skala: 1 : 100
sprawił	mgr inż. Zbigniew Rusek upr. proj. SLK10638/PWOS104	nr rys IS 5