

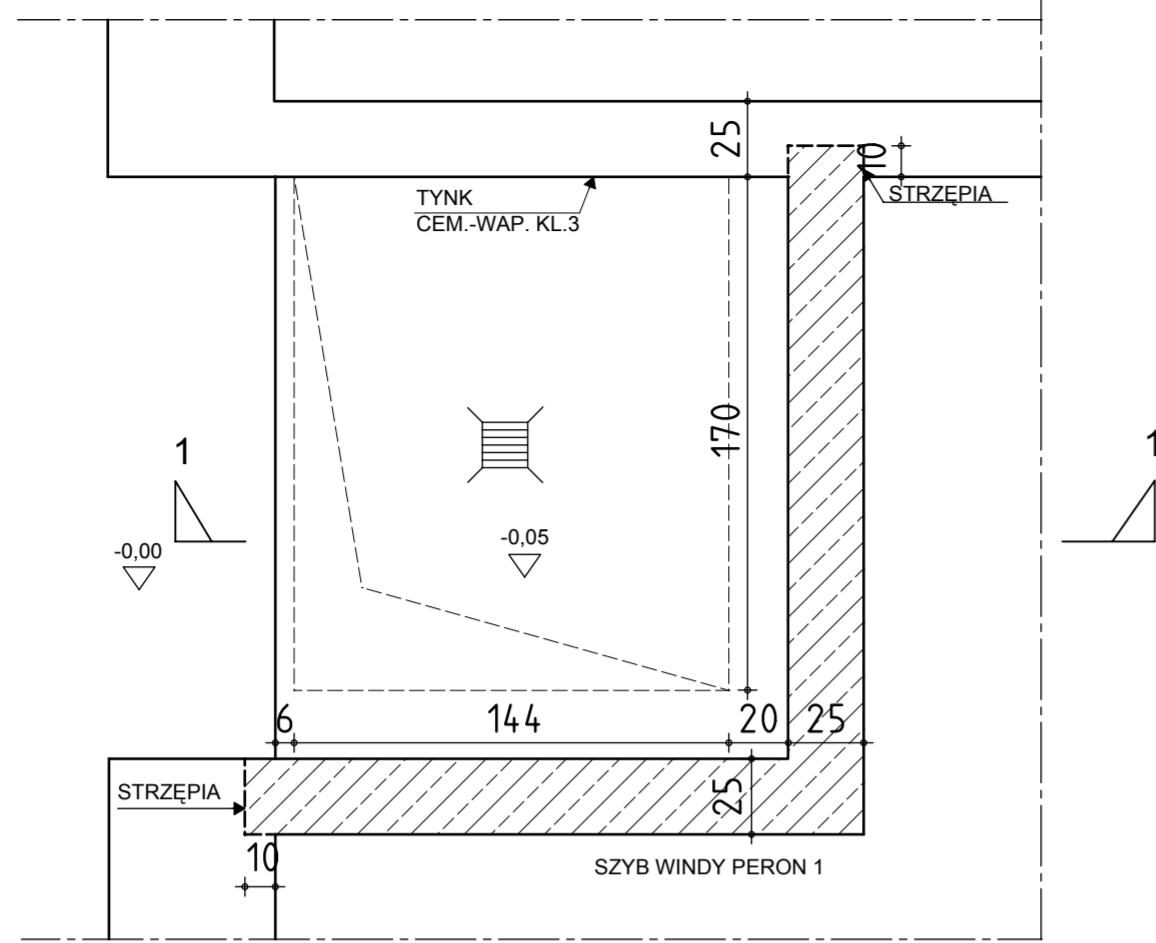



DŹWIG 1- RZUT SKALA 1:25

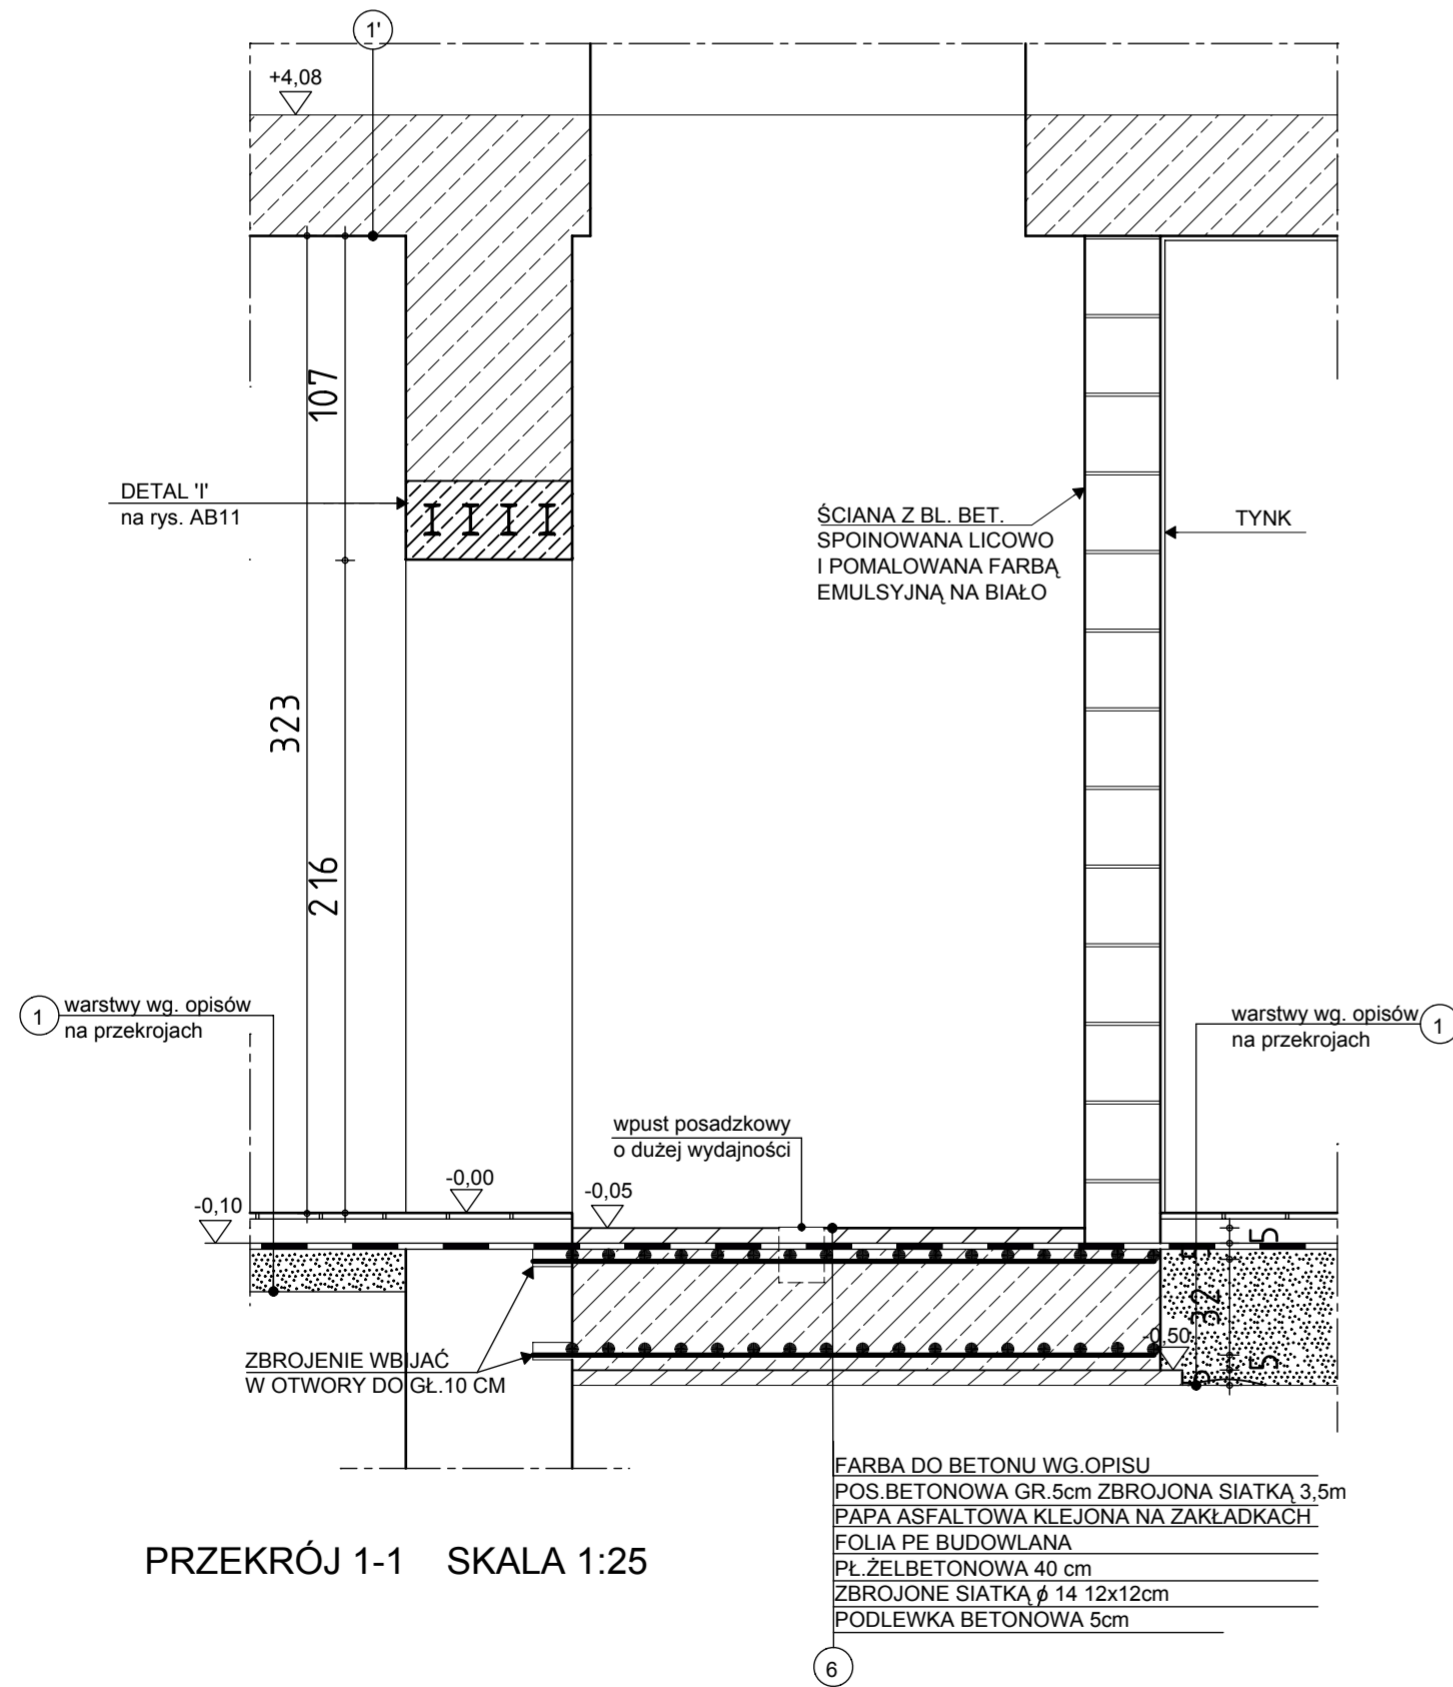


DŹWIG 2- RZUT SKALA 1:25

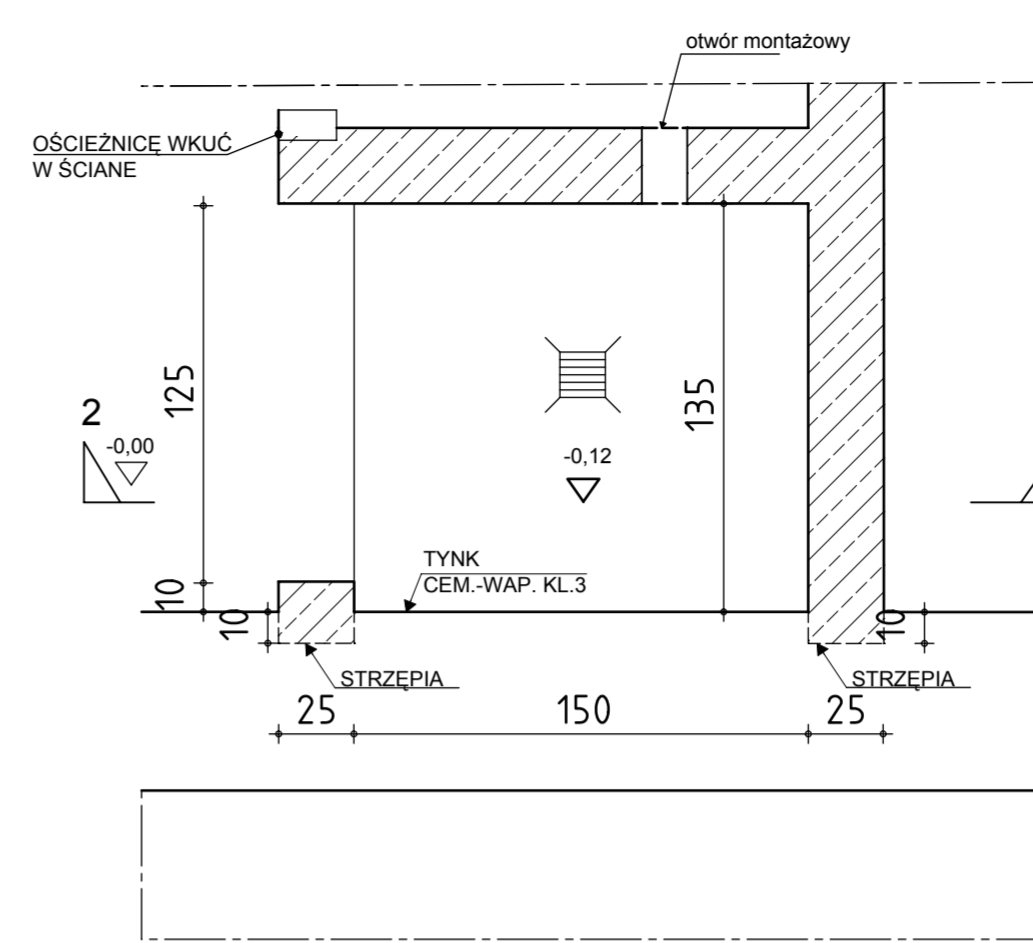

PRZEKRÓJ 1-1 SKALA 1:25

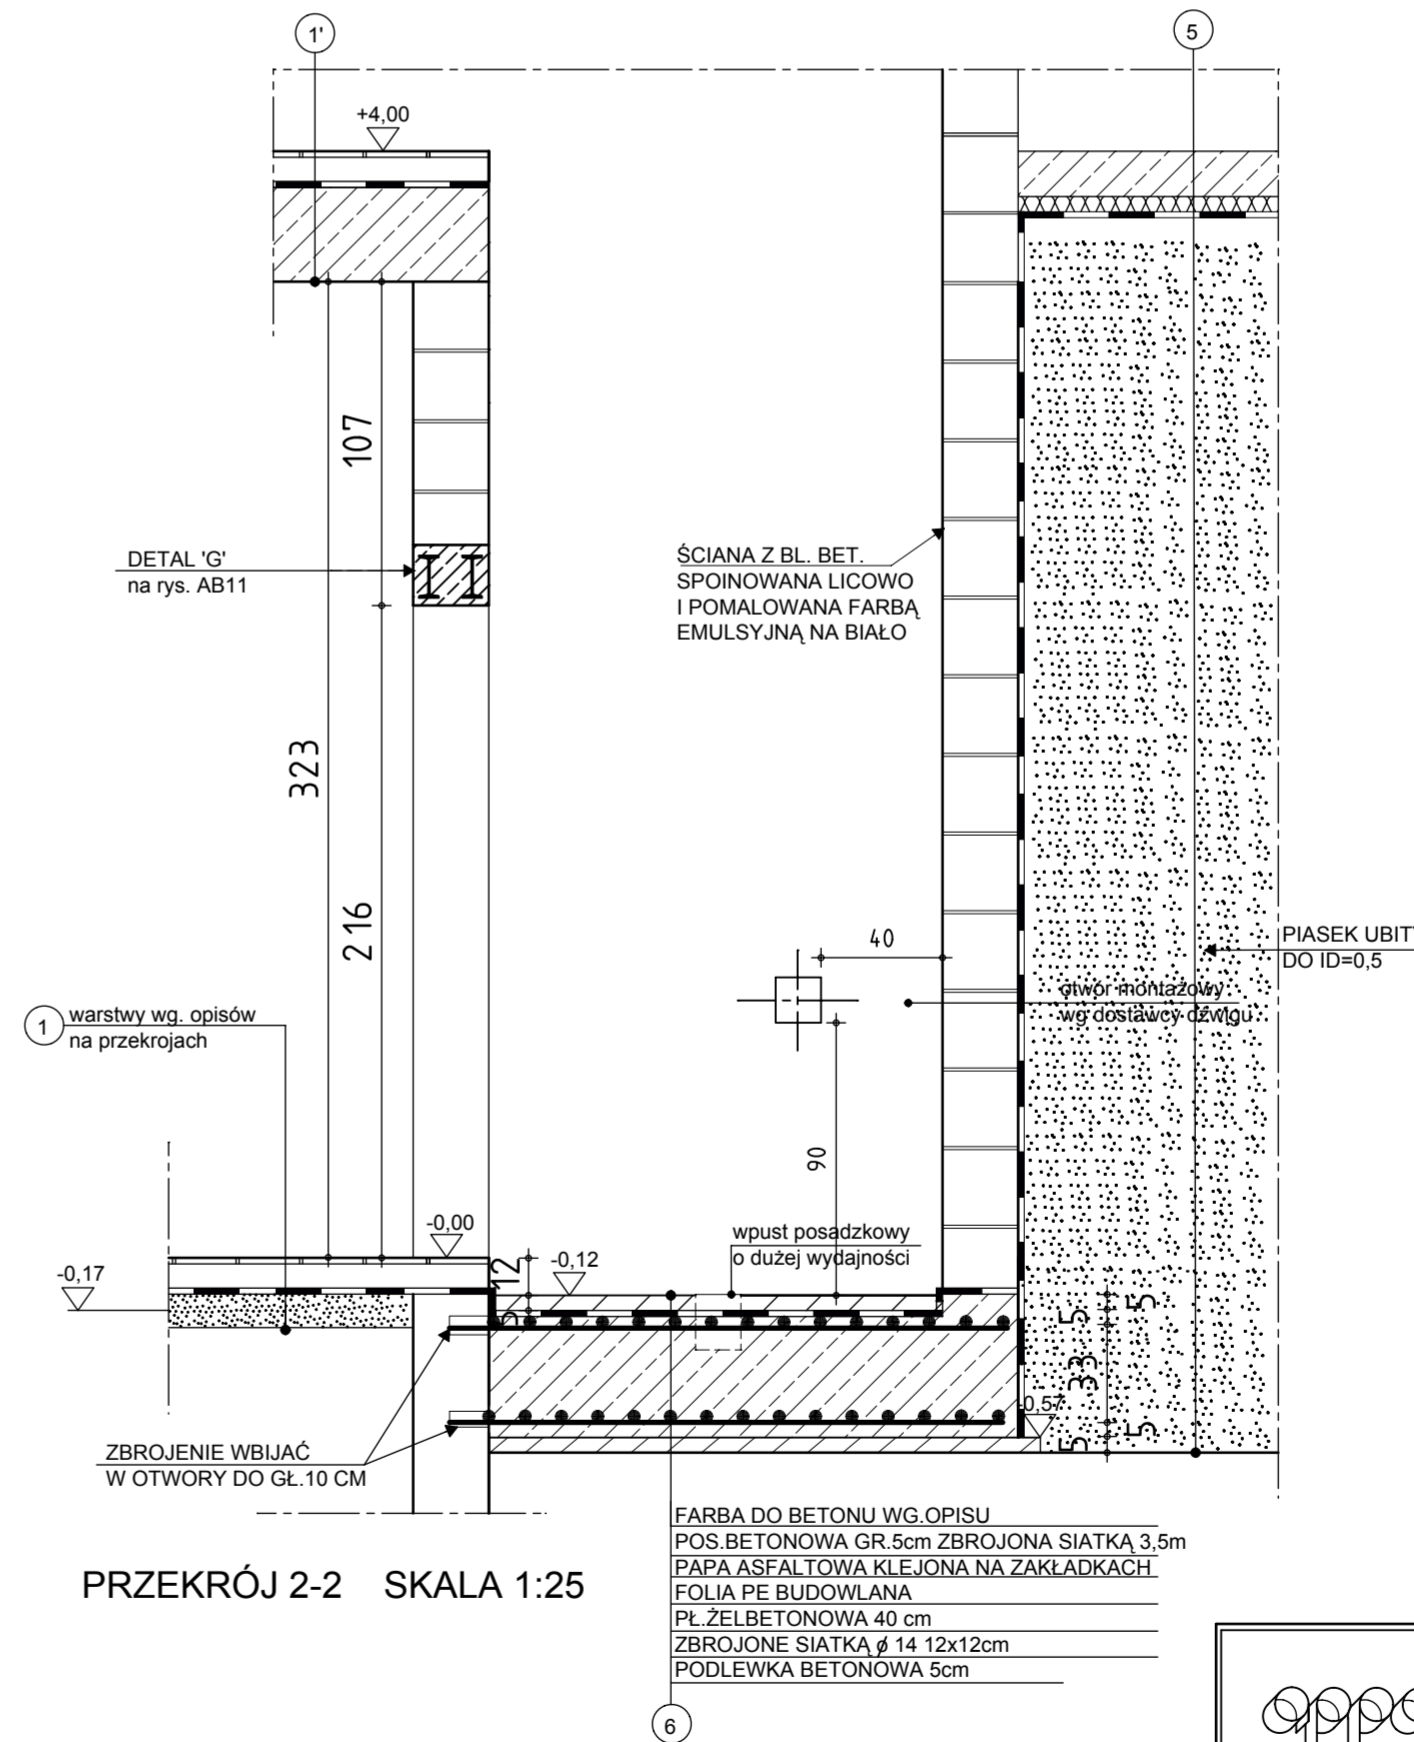

PRZEKRÓJ 2-2 SKALA 1:25

 autorska pracownia projektowania architektury "APPA-Jan Pudło" 41-605 Świętochłowice ul. Moniuszki 3/8 tel./fax: 0/32 245 39 61	
zadanie inwestycyjne	Zmiana funkcji dworca kolejowego Będzin Miasto na administracyjno-handlową wraz z pełną modernizacją budynku
adres	Będzin, dworzec kolejowy Będzin Miasto dz. nr 27,k.m.35
projekt	Projekt wykonawczy przebudowy budynku dworca kolejowego PKP w Będzinie na działce nr 27
nazwa rys.	Detal szybów dźwigu 1 i 2 - rzuty i przekroje
branża	Architektura i Konstrukcja
projektował	mgr inż. arch. Jan Pudło upr. proj. 48285
sprawdził	mgr inż. arch. Piotr Kózka upr. proj. 127594
edycja	0
skala:	1 : 25
nr rys.	AB 34