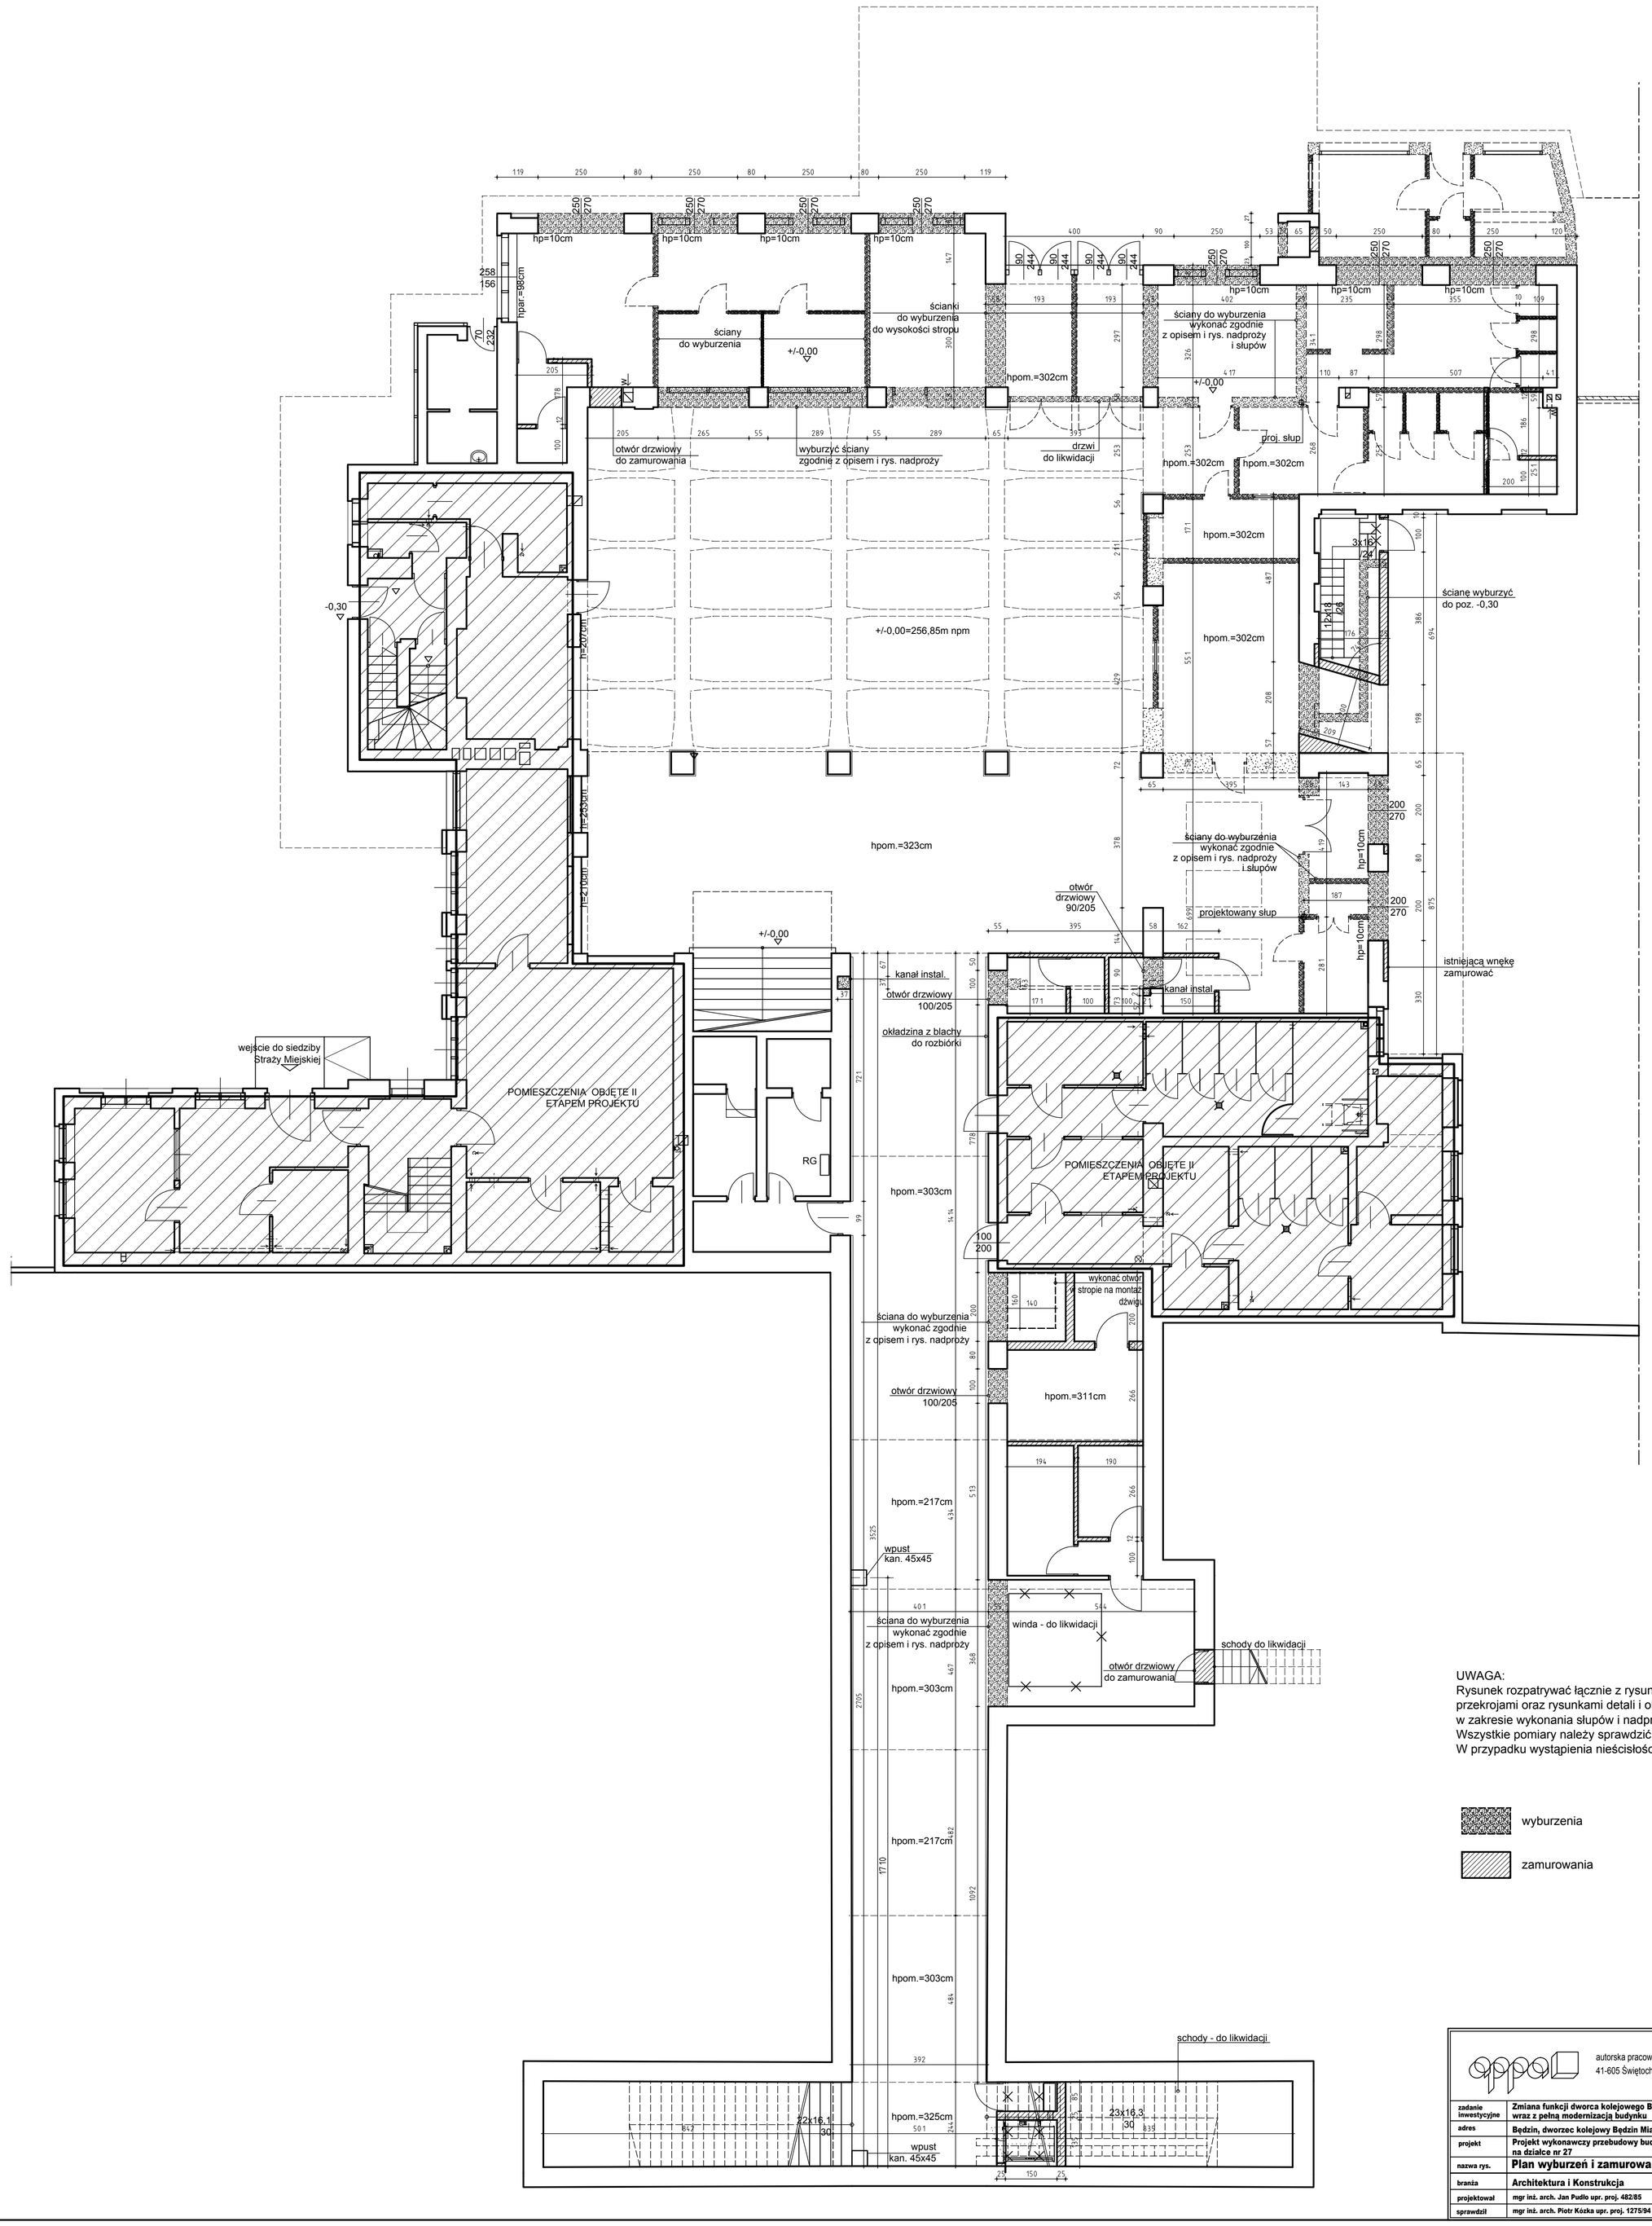

UWAGA:
Rysunek rozpatrywać łącznie z rysunkiem Rzut parteru - projekt, przekrojami oraz rysunkami detali i obliczeniami statycznymi w zakresie wykonania słupów i nadproży.
Wszystkie pomiary należy sprawdzić na budowie.
W przypadku wystąpienia nieścisłości, należy wezwać Projektanta.

wyburzenia

zamurowania

autorska pracownia projektowania architektury "APPA-Jan Pudło"
41-605 Świętochłowice ul. Moniuszki 3/8 tel.,fax: 0/32 245 39 61

zadanie inwestycyjne	Zmiana funkcji dworca kolejowego Będzin Miasto na administracyjno-handlową wraz z pełną modernizacją budynku		
adres	Będzin, dworzec kolejowy Będzin Miasto dz. nr 27		
projekt	Projekt wykonawczy przebudowy budynku dworca kolejowego PKP w Będzinie na działce nr 27		
nazwa rys.	**Plan wyburzeń i zamurowań parter - projekt**		
branża	Architektura i Konstrukcja	edycja	0
projektował	mgr inż. arch. Jan Pudło upr. proj. 482/85	skala:	1:100
sprawdził	mgr inż. arch. Piotr Kózka upr. proj. 1275/94	nr rys	AB 9