

Elewacja zachodnia od podwórka II plan - przekrój I - I

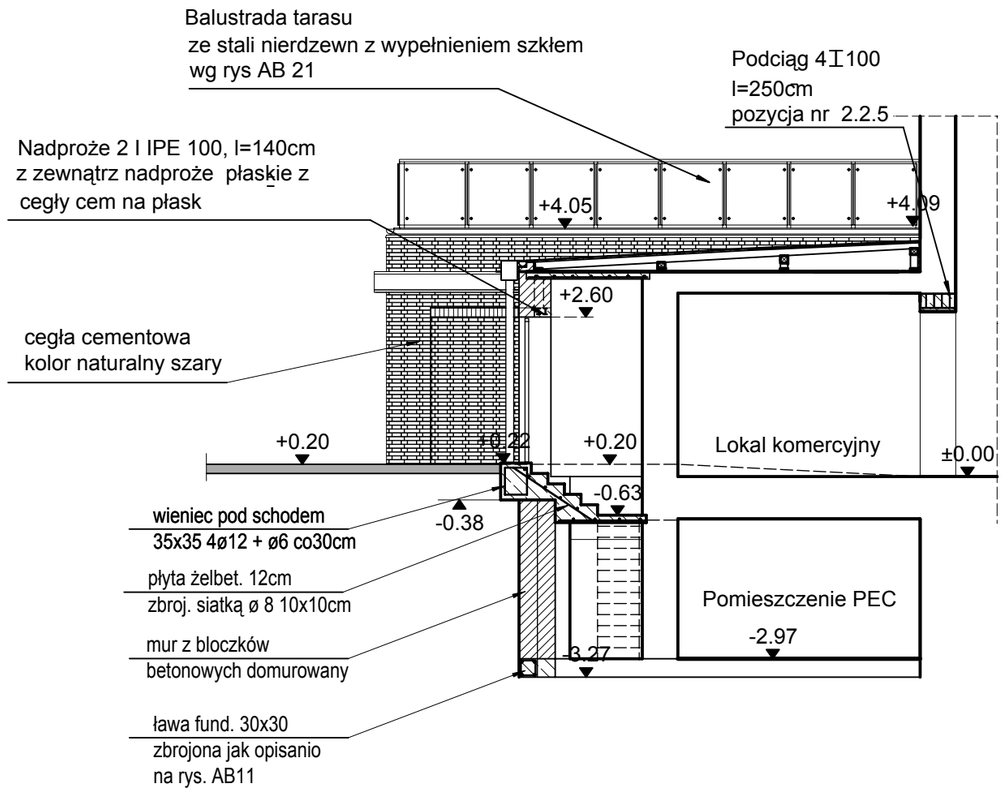

Elewacja wschodnia od podwórka II plan - przekrój II - II

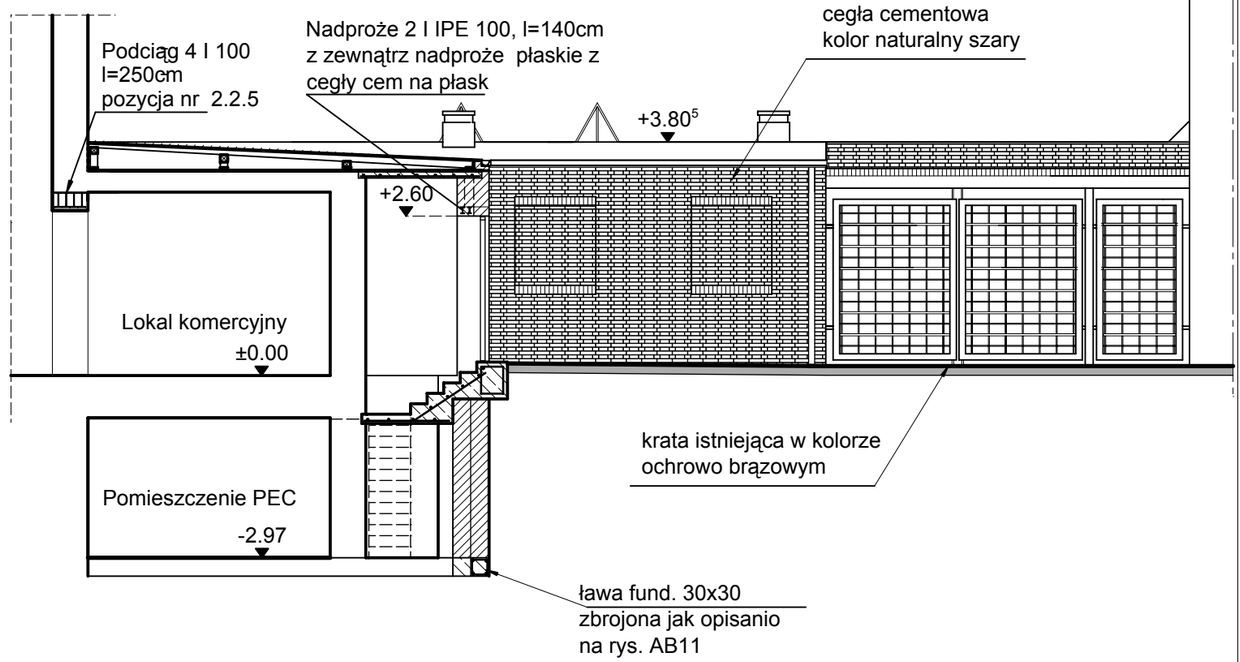

UWAGA!

Wszystkie nieopisane elementy
w kolorystyce istniejącej

autorska pracownia projektowania architektury "APPA-Jan Pudło"
41-605 Świętochłowice ul. Moniuszki 3/8 tel.,fax: 0/32 245 39 61

zadanie inwestycyjne	**Zmiana funkcji dworca kolejowego Będzin Miasto na administracyjno-handlową wraz z pełną modernizacją budynku**		
adres	**Będzin, dworzec kolejowy Będzin Miasto dz. nr 27**		
projekt	**Projekt wykonawczy przebudowy budynku dworca kolejowego PKP w Będzinie na działce nr 27**		
nazwa rys.	**Elewacje drugi plan - projekt**		
branża	**Architektura i Konstrukcja**		edycja **0**
projektował	mgr inż. arch. Jan Pudło upr. proj. 482/85		skala: **1 : 100**
sprawdził	mgr inż. arch. Piotr Kózka upr. proj. 1275/94		nr rys **AB 7**