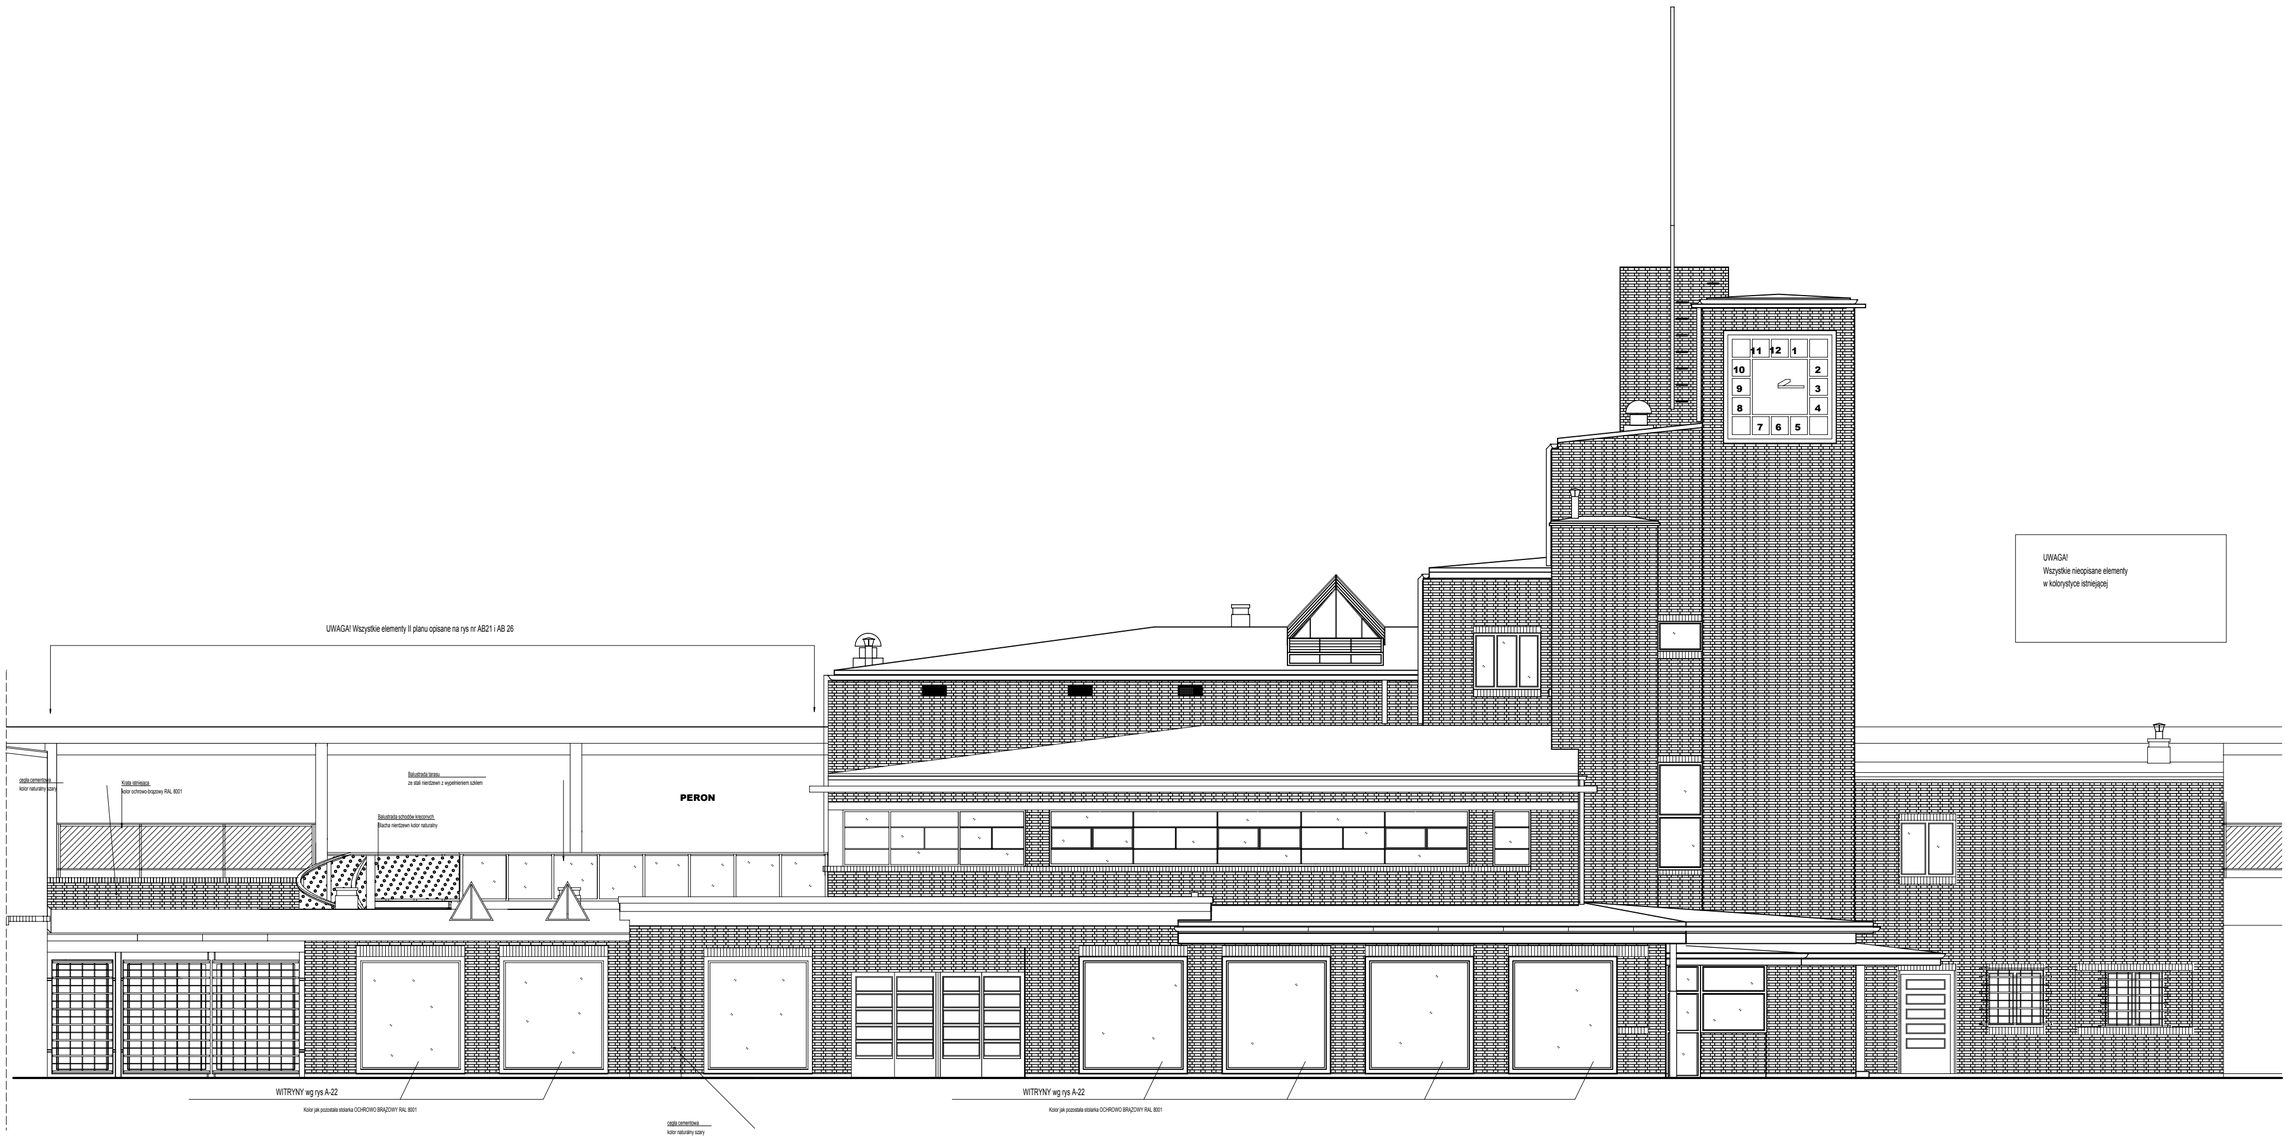

autorska pracownia projektowania architektury "APPA-Jan Pudło"
41-605 Świętochłowice ul. Moniuszki 3/8 tel.,fax: 0/32 245 39 61

zadanie inwestycyjne	**Zmiana funkcji dworca kolejowego Będzin Miasto na administracyjno-handlową wraz z pełną modernizacją budynku**		
adres	**Będzin, dworzec kolejowy Będzin Miasto dz. nr 27, k.m.35**		
projekt	**Projekt wykonawczy przebudowy budynku dworca kolejowego PKP w Będzinie na działce nr 27**		
nazwa rys.	**Elewacja frontowa zachodnia-projekt**		
branża	**Architektura i Konstrukcja**	edycja	**0**
projektował	**mgr inż. arch. Jan Pudło upr. proj. 482/85**	skala:	**1:100**
sprawdził	**mgr inż. arch. Piotr Kózka upr. proj. 1275/94**	nr rys	**AB 3**