


# DETAIL 2

Skala 1:250

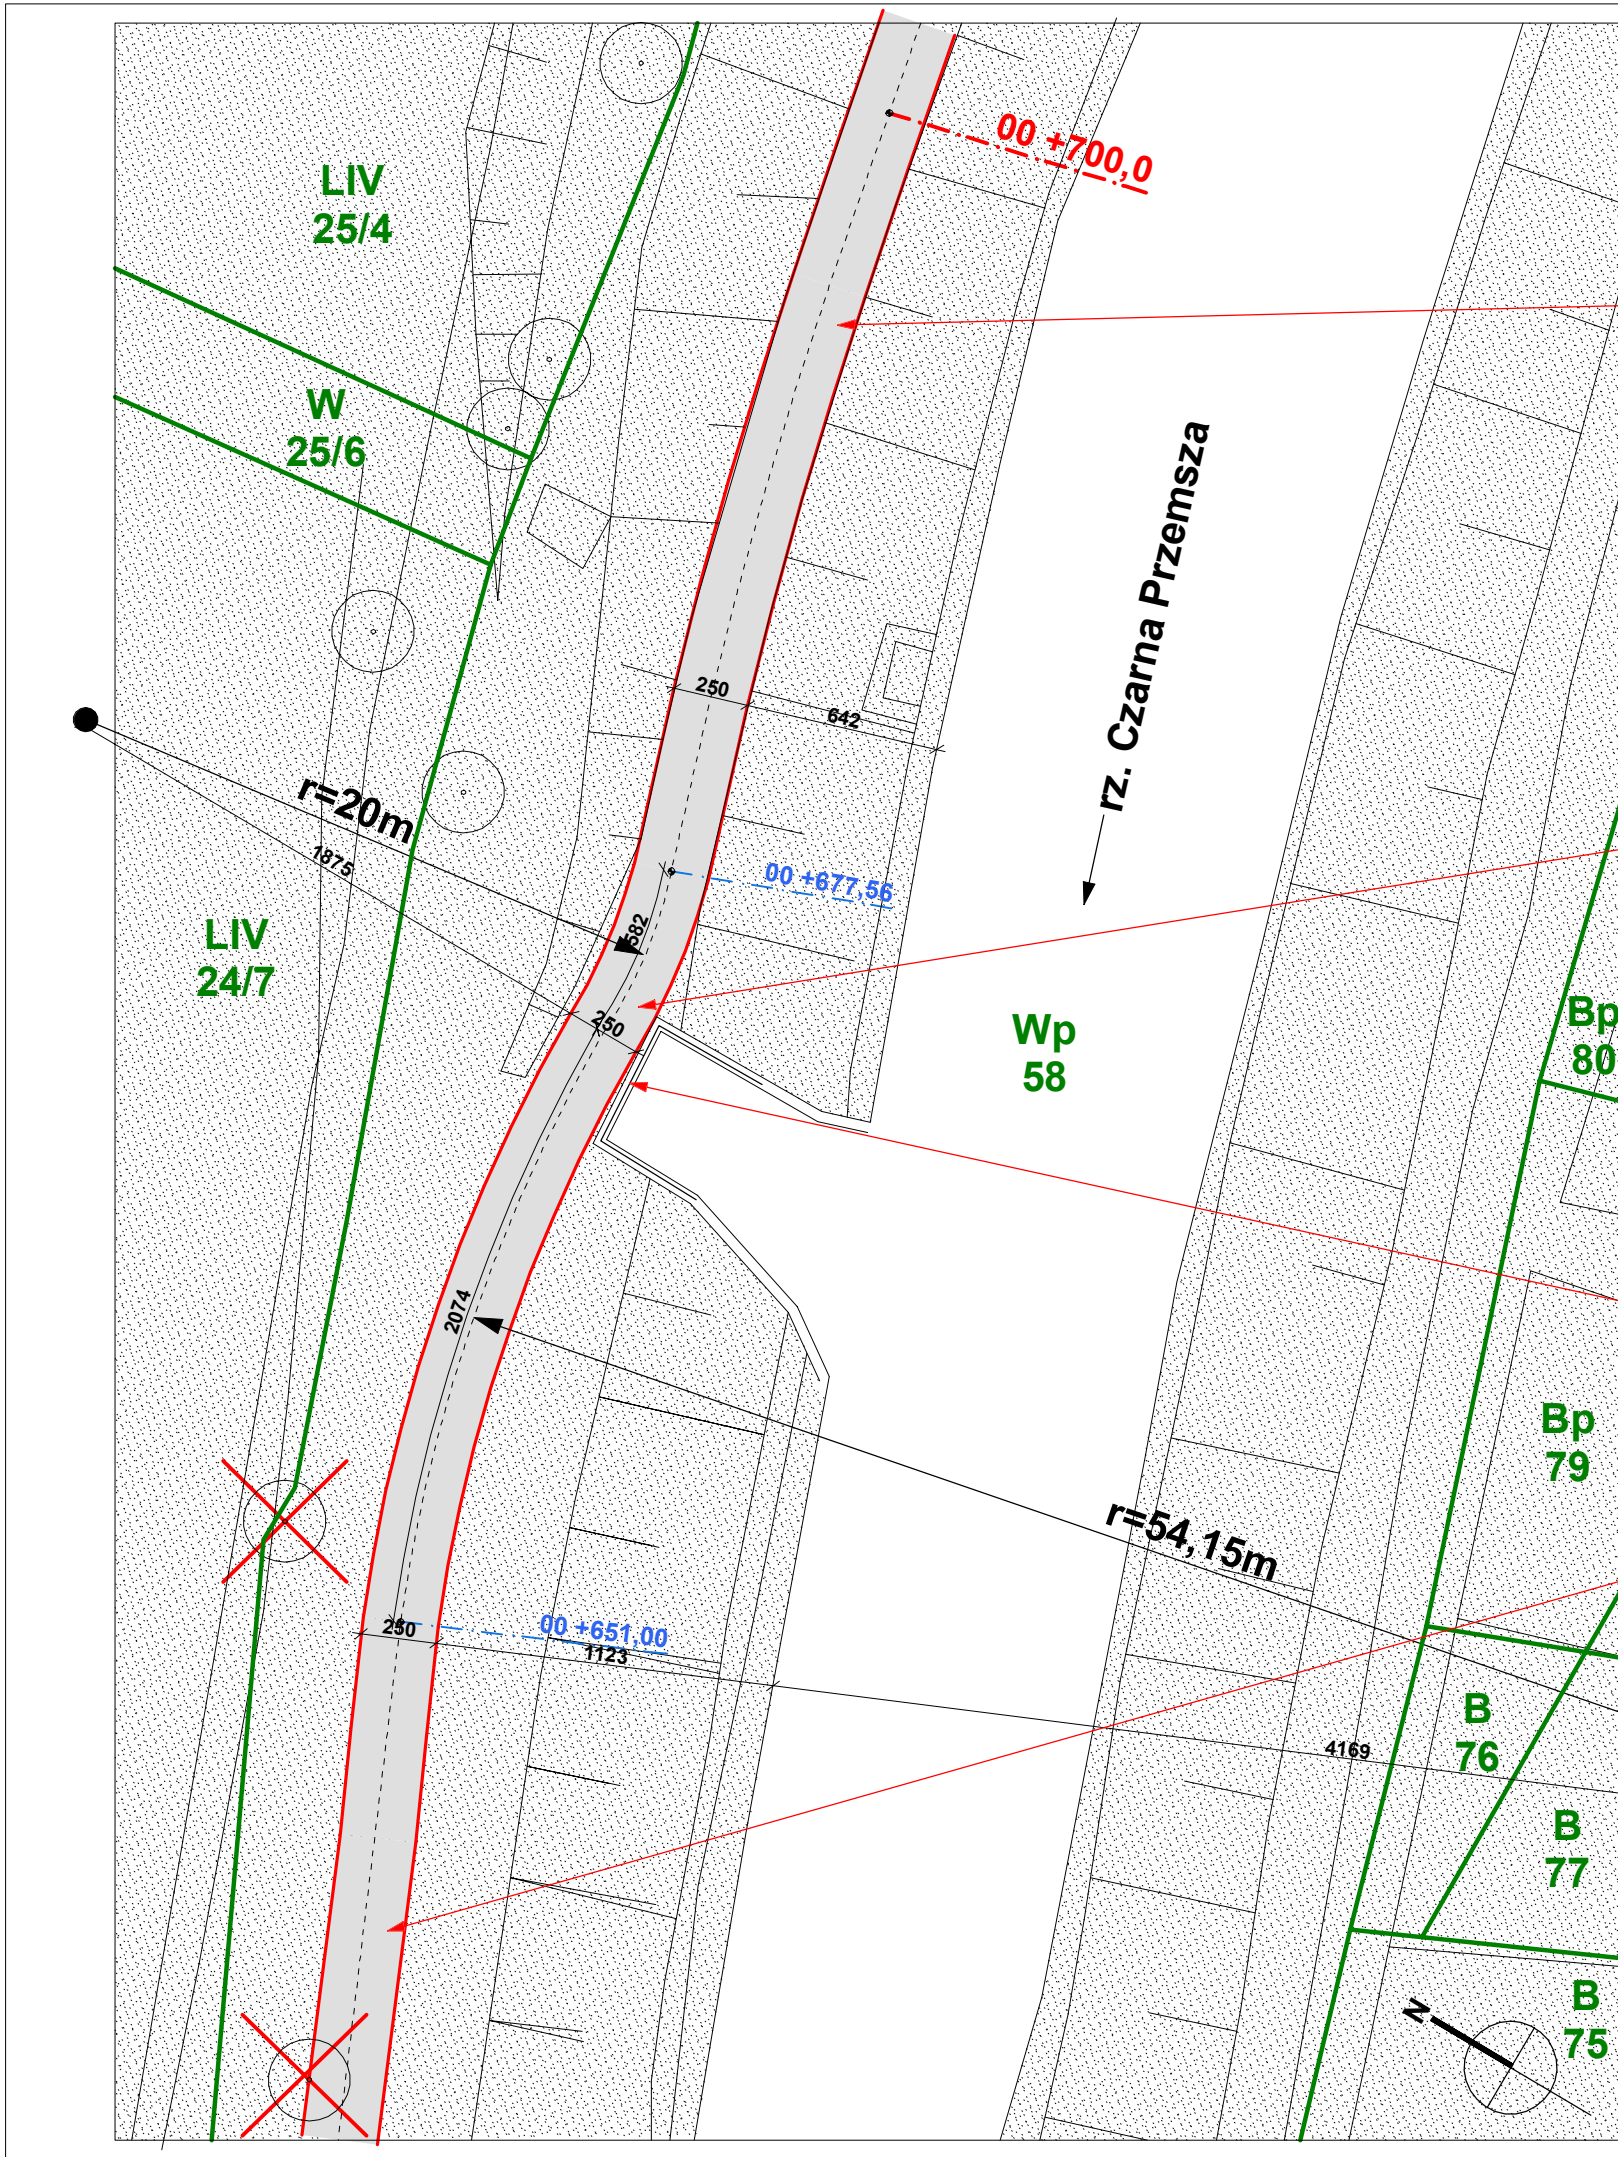

nawierzchnia mineralna związana środkiem enzymatycznym, szer. 250 cm

wjazd na koronę wałów z poziomu ul. Grobla z ominięciem betonowego przepustu kolektora deszczowego

odnowienie barierki stalowej H=110 cm

nawierzchnia mineralna związana środkiem enzymatycznym, szer. 250 cm

INWESTOR:	Gmina Będzin ul. 11-go Listopada 20, 42-500 Będzin	DATA	12.2009
	Trasa rowerowa nr 1 w Będzynie od granicy miasta Dąbrowa Górnicza - waly przeciwpowodziowe wzdłuż rzeki Czarna Przemysza do centrum miasta Będzina - realizowanego w ramach projektu subregionalnego "Rozwój infrastruktury aktywnych form turystyki i rekreacji Centrum Sportów Letnich i Wodnych POGORIA - Etap I"	BRANŻA	ARCH.
PROJEKTOWAŁ:	mgr inż. arch. Bogusław PILCH nr upr. projekt. 518/90, SOJA, SL-0043	SKALA	1:250
OPRACOWAŁ:	mgr inż. arch. Dominik Kaplańek mgr inż. arch. Leszek Woźniak mgr inż. arch. Sebastian Kotlarz	NR RYS.	6
PROJ. DROGI:	mgr inż. Maria SZYMKIEWICZ nr upr. projekt. 451/83 nr ewid. członka SOiB SLK/BD/6188/02	<p><b>[pa-p]</b> pracownia architektoniczna Bogusław Pilch</p> <p>ul. Jordana 10/6, 40 - 056 Katowice tel./fax: 032 205 09 07 - www.pa-p.pl</p> <p>WSZELKIE PRAWA AUTORSKIE ZASTRZEŻONE</p>	