


Profil podłużny projektowanego wjazdu na wał

Skala: $\frac{100}{1000}$

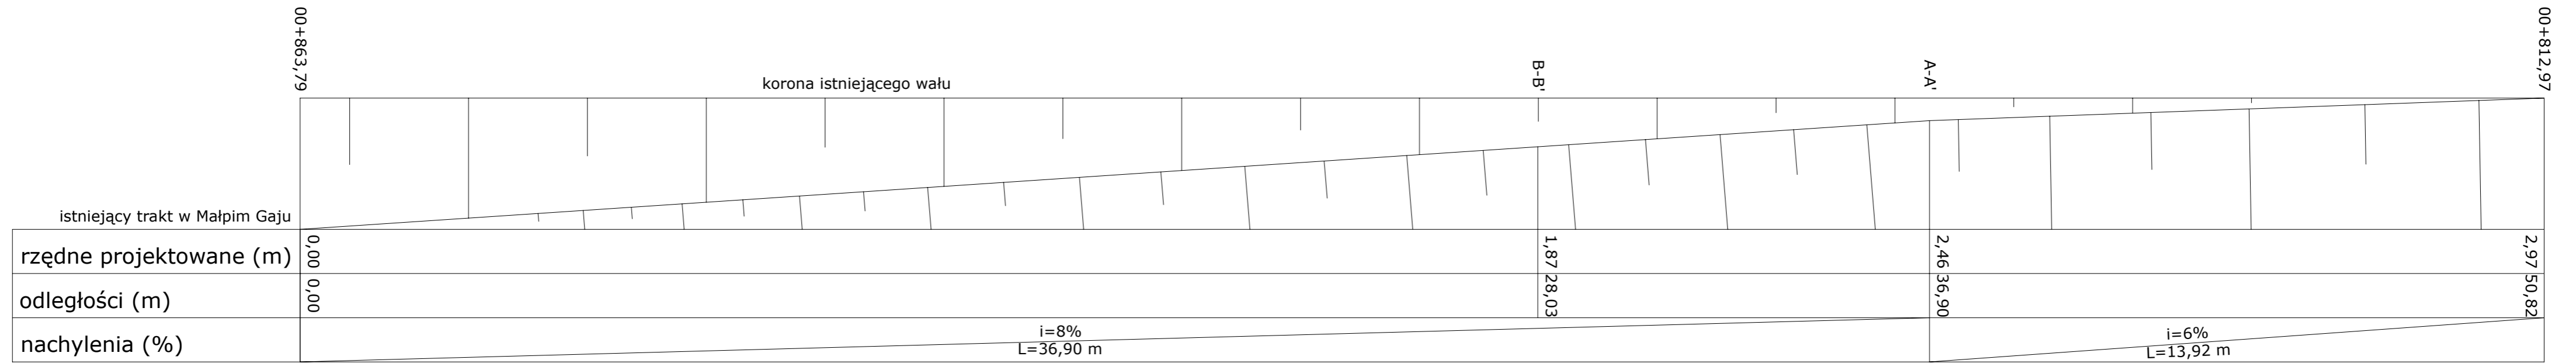

<p>[pa-p]</p> <p>pracownia architektoniczna bogusław pilch</p> <p>ul. Jordana 10/6, 40 - 056 Katowice tel./fax: 032 205 09 07 - www.pa-p.pl</p> <p>WSZELKIE PRAWA AUTORSKIE ZASTRZEŻONE</p>	INWESTOR:	Gmina Będzin ul. 11-go Listopada 20, 42-500 Będzin	DATA	12.2009	
	TEMAT:	Trasa rowerowa nr 1 w Będzinie od granicy miasta Dąbrowa Górnicza - wały przeciwpowodziowe wzdłuż rzeki Czarna Przemsza do centrum miasta Będzina - realizowanego w ramach projektu subregionalnego "Rozwój infrastruktury aktywnych form turystyki i rekreacji Centrum Sportów Letnich i Wodnych POGORIA - Etap I	BRANŻA	BUD. HYDRO	
	RYSUNEK:	Projekt rampy zjazdowej z wału w KM 0+812,97 - 0+863,79 profil podłużny projektowanego wjazdu na wał			
	GLÓWNY PROJEKTANT:	mgr inż. arch. Bogusław PILCH nr upr. projekt. 518/90, ŚOIA SL-0043	mgr inż. Tomasz Ogorzałek Upr. bud. Nr 235/68/Wr UAN - VI-1227/35/88 do Kierownika Robót Wykonawczych INŻYNIERIA WODNIA I OBRÓBKA WODNIA 43-300 BIELSKO-BIAŁA ul. Piastowska 26/18	SKALA	1:1000
	OPRACOWAŁ:	mgr inż. Tomasz OGORZALEK Upr. bud. Nr 235/68/Wr UAN - VI-1227/35/88		NR RYS.	4