


# MIEJSCOWY PLAN ZAGOSPODAROWANIA PRZESTRZENNEGO MIASTA BĘDZINA


RYSUNEK PLANU skala 1 : 1000  
 Załącznik do uchwały nr XXXII/471/2001  
 RADY MIEJSKIEJ W BĘDZINIE z dnia 26 lutego 2001 roku.

WSZYSTKO CZEGO PLAN NIE USTALA JEST DOZWOLONE W GRANICACH REGULOWANYCH PRZEPISAMI PRAWA

OSTATNIO POWIATOWE W BĘDZINIE  
 2001/06/2001  
 15.04.2000

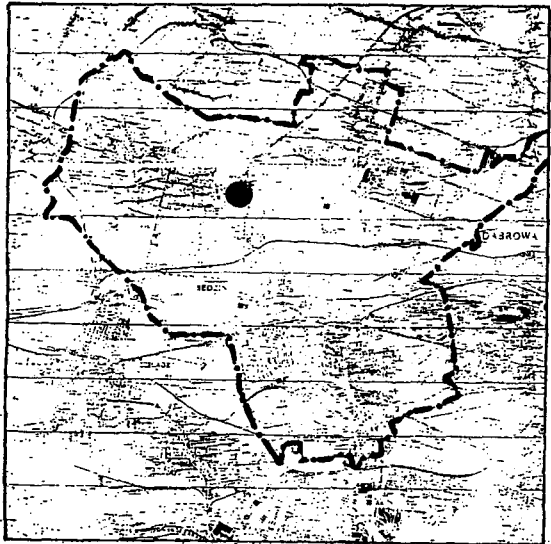

ORIENTACJA

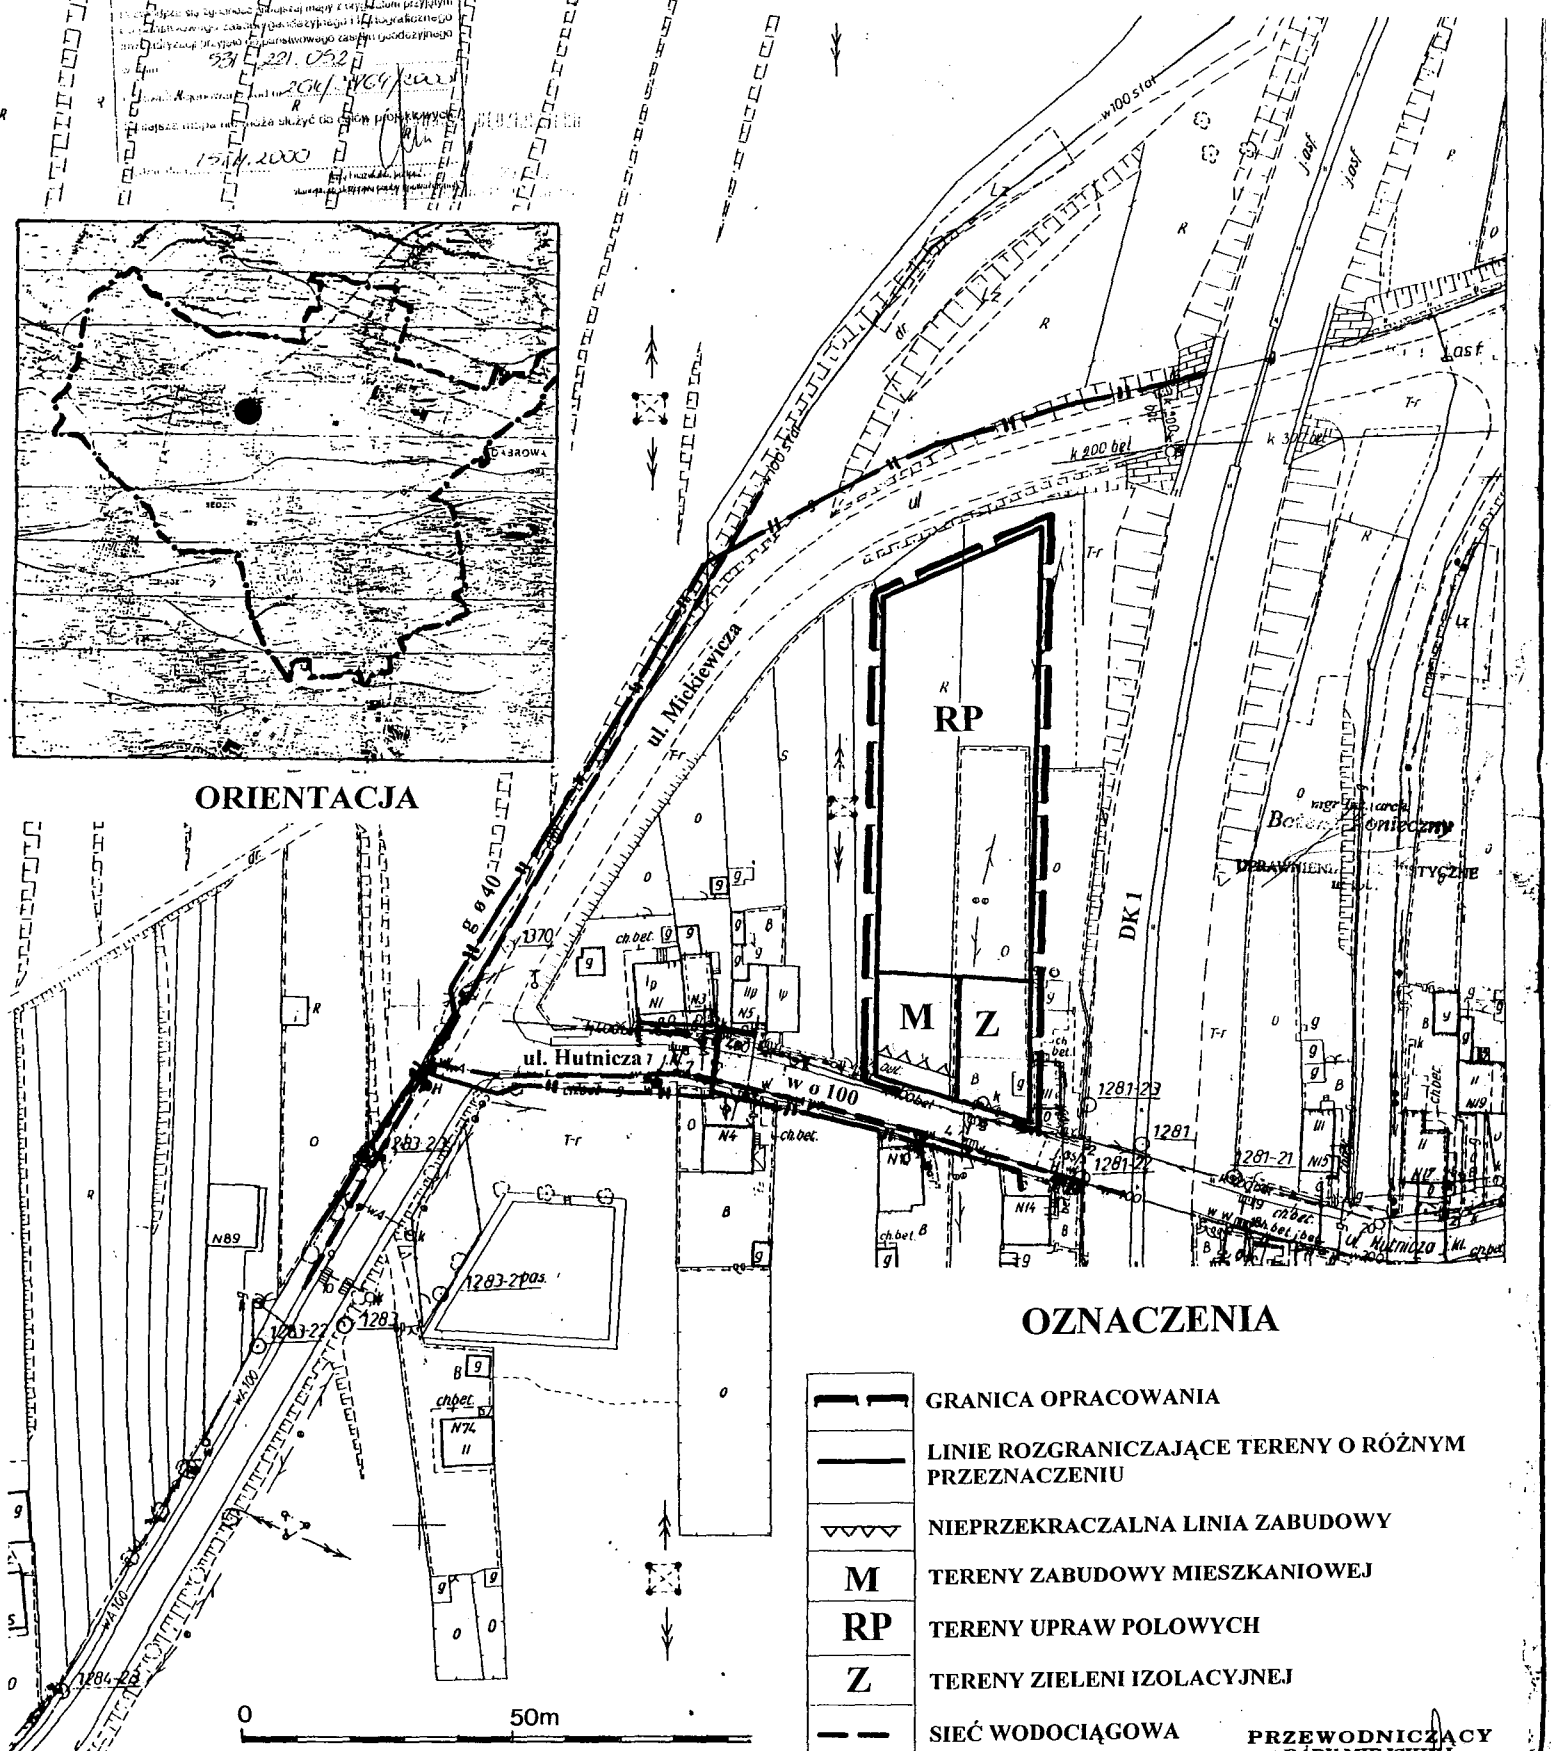

## OZNACZENIA

- GRANICA OPRACOWANIA
- LINIE ROZGRANICZAJĄCE TERENY O RÓŻNYM PRZEZNACZENIU
- NIEPRZEKRACZALNA LINIA ZABUDOWY
- M** TERENY ZABUDOWY MIESZKANIOWEJ
- RP** TERENY UPRAW POŁOWYCH
- Z** TERENY ZIELENI IZOLACYJNEJ
- SIEĆ WODOCIĄGOWA
- GAZOCIĄG śr/pr ø 40 stal

PRZEWODNICZĄCY  
 RADY MIEJSKIEJ  
 w Będzinie

0 50m