



MIĘSCOWY PLAN ZAGOSPODAROWANIA PRZESTRZENNEGO MIASTA BĘDZIN A

RYSUNEK PLANU skala 1:1000
Załącznik do uchwały nr XXXII/470/2001
RADY MIEJSKIEJ W BĘDZINIE z dnia 26 lutego 2001 roku.

WSZYSTKO CZEGO PLAN NIE USTALA JEST DOZWOLONE W GRANICACH REGULOWANYCH PRZEPISAMI PRAWA

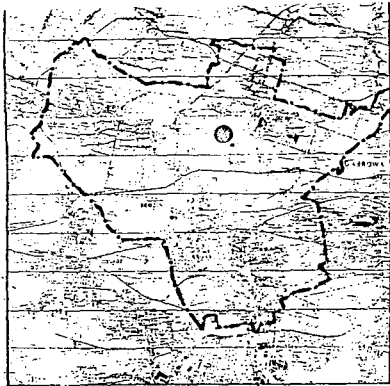

ORIENTACJA

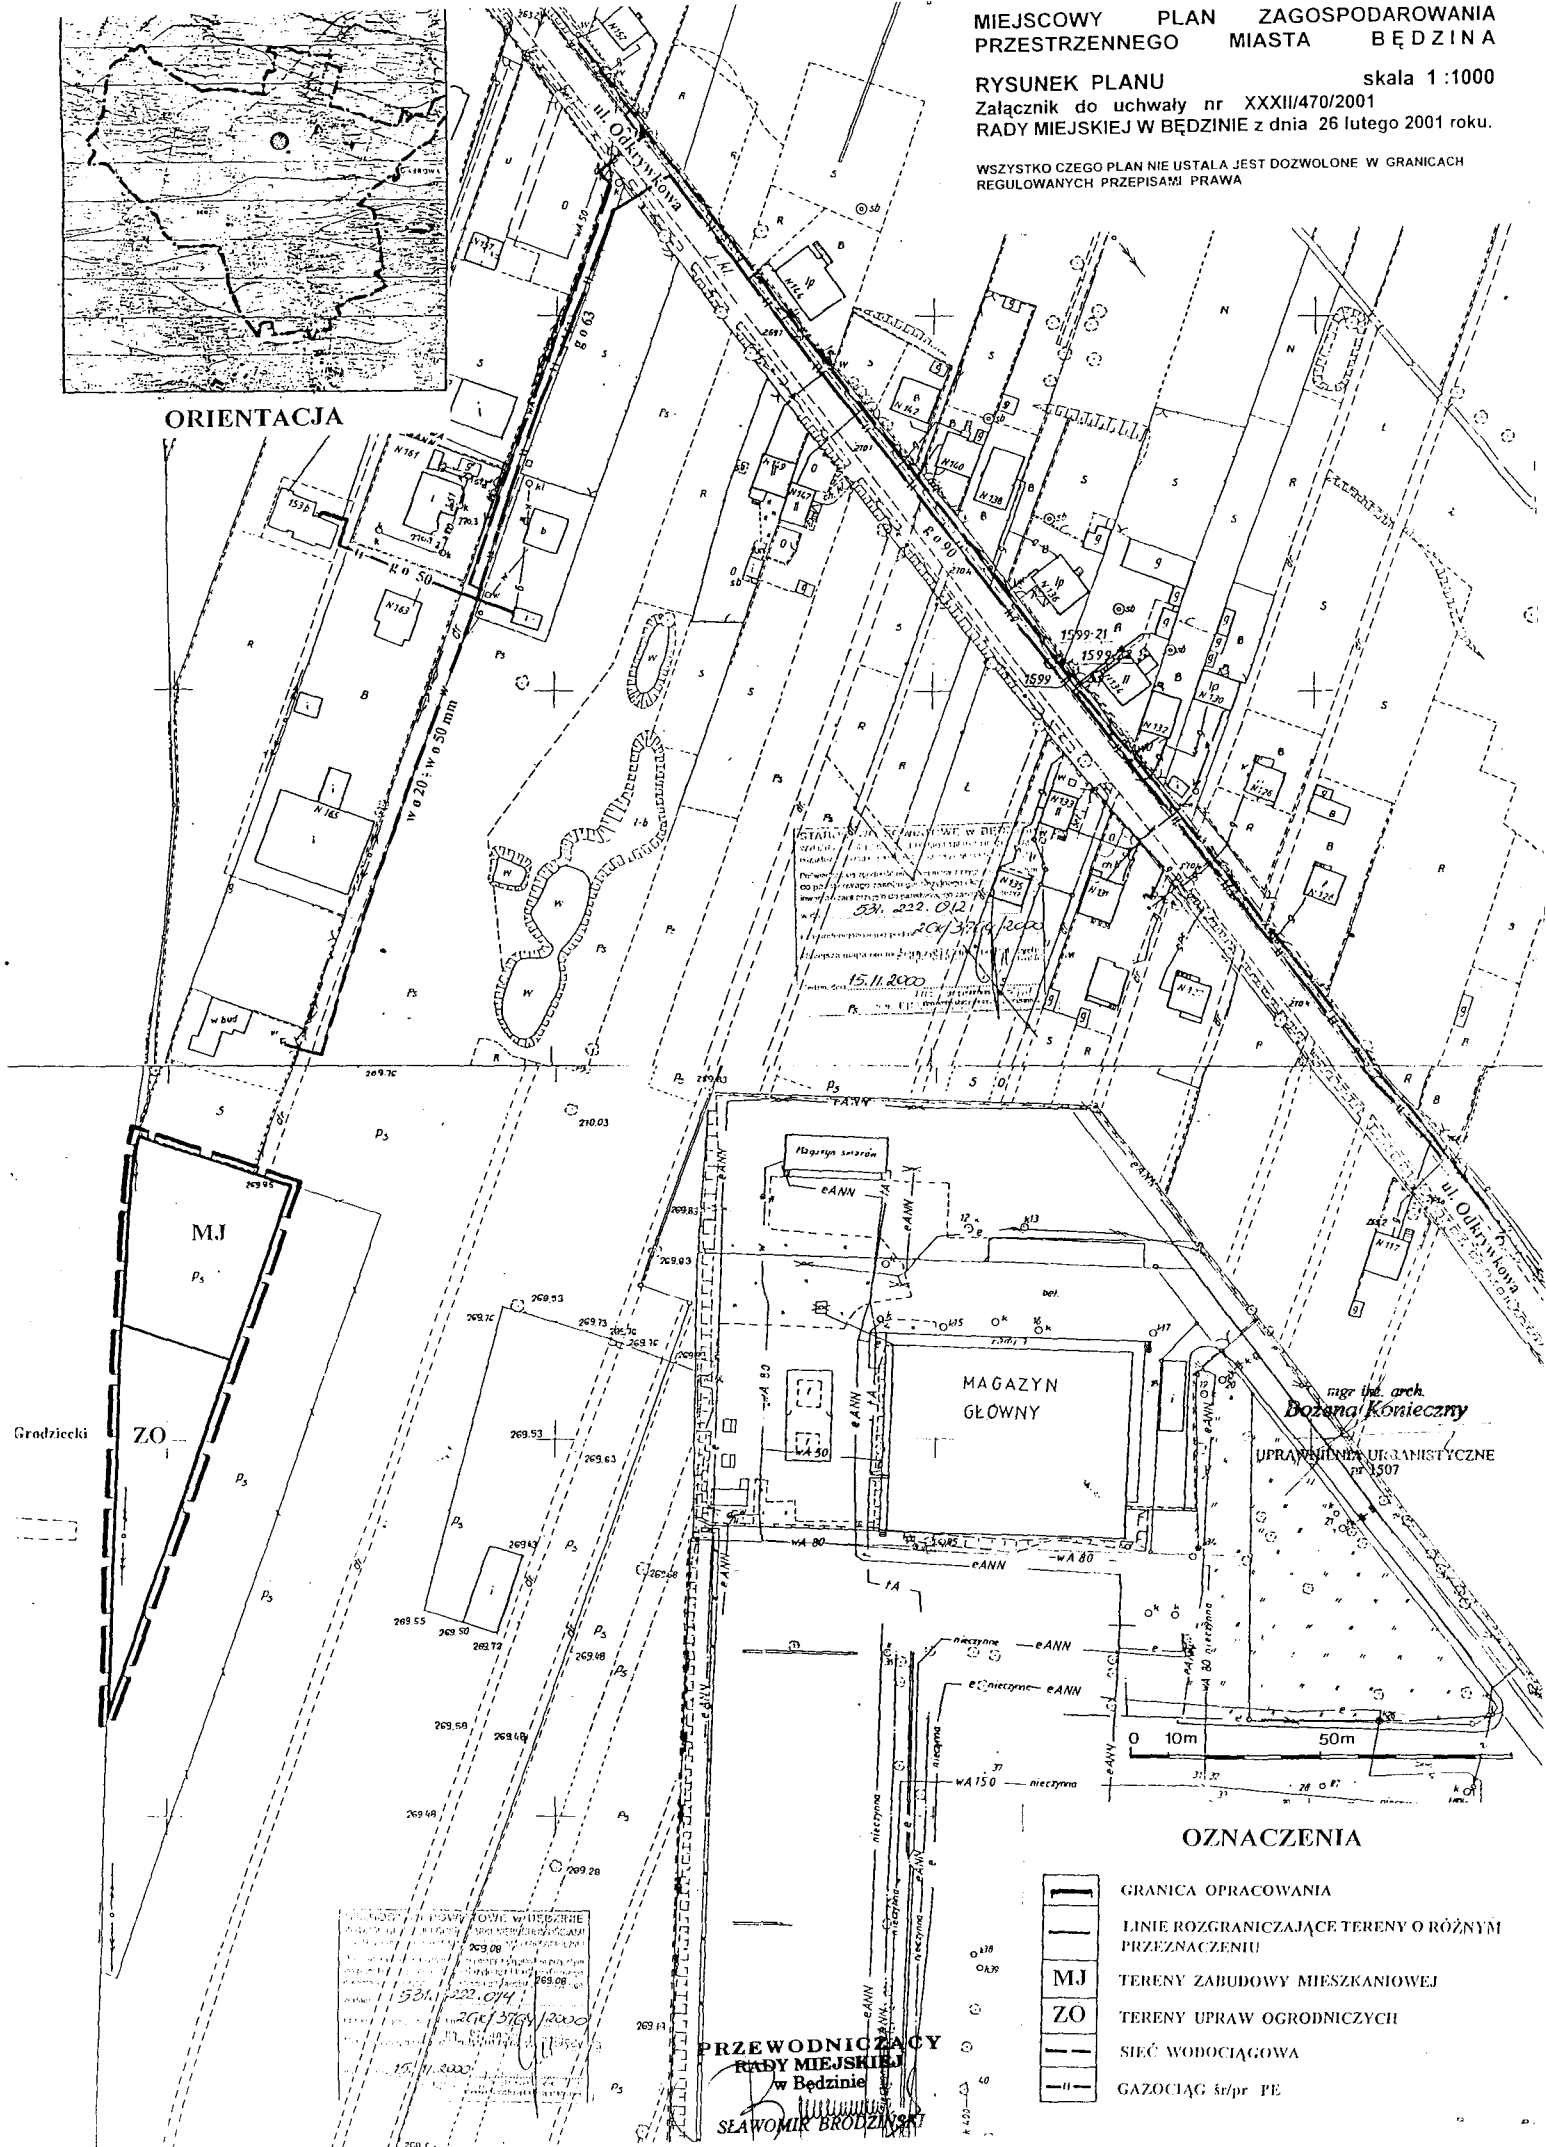

STANOWISKO WYKONAWCY W DZIAŁALNOŚCI
Przebieg linii wodociągowej w planie zagospodarowania przestrzennego
w skali 1:1000
15.11.2000

mgr inż. arch.
Bożena Koniczyńska
UPRAWNIENIA URZĄDNIKOWE
nr 3507

0 10m 50m

OZNACZENIA

- GRANICA OPRAWOWANIA
- LINIE ROZGRANICZAJĄCE TERENY O RÓŻNYM PRZEZNACZENIU
- TERENY ZABUDOWY MIESZKANIOWEJ
- TERENY UPRAW OGRODNICZYCH
- SIEĆ WODOCIĄGOWA
- GAZOCIĄG śr/pr PE

PRZEWODNICZĄCY
RADY MIEJSKIEJ
w Będzinie
SŁAWOMIR BRODZIŃSKI

PRZEWODNICZĄCY
RADY MIEJSKIEJ
w Będzinie
SŁAWOMIR BRODZIŃSKI
15.11.2000

Grodziecki

ZO

MJ

MAGAZYN
GŁÓWNY

3507