


ORIENTACJA

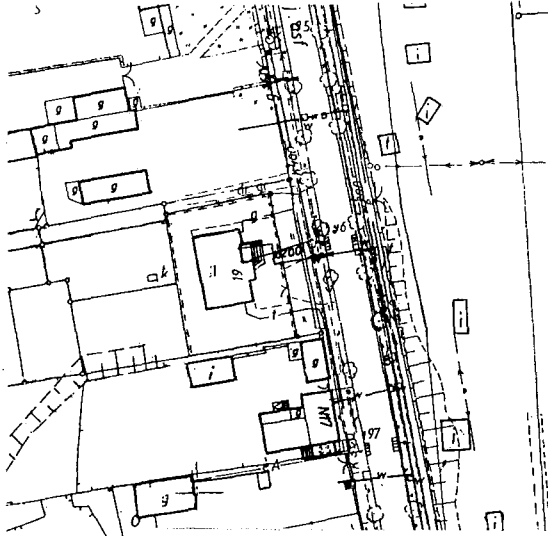


STAROSTWO POWIATOWE w BĘDZINIE
 WYDZIAŁ GEODEZJI I GOSPODARSTWA PRZESTRZENNOŚCIAMI
 POWIATOWY GEODEZJA ŚWIĄTOJĄCEGO GOSPODARSTWA PRZESTRZENNOŚCIAMI
 Posiada się sporządzone niniejszą mapą z oryginalnym załącznikiem
 do państwowego zasobu geodezyjnego i kartograficznego
 inwentaryzacji przyjeżdż do państwowego zasobu geodezyjnego
 w dniu 29.10.2002 r. 222.124.172
 i zaewidencjonowano pod nr 3332/2002
 Niniejsza mapa nie może służyć do celów projektowych
 29.10.2002 r. STAROSTA BĘDZIŃSKI
 Będzin, dnia.....
 mgr inż. arch. Bożena Koniczyna

MIEJSCOWY PLAN ZAGOSPODAROWANIA PRZESTRZENNEGO MIASTA BĘDZINA DLA TERENU POŁOŻONEGO W DZ. KSAWERA PRZY ULICY STAWOWEJ.

RYSUNEK PLANU skala 1 : 1000
 Załącznik do uchwały nr LII/694/2002
 RADY MIEJSKIEJ W BĘDZINIE z dnia 10.10.2002r.

WSZYSTKO CZEGO PLAN NIE USTALA JEST DOZWOLONE W GRANICACH REGULOWANYCH PRZEPISAMI PRAWA

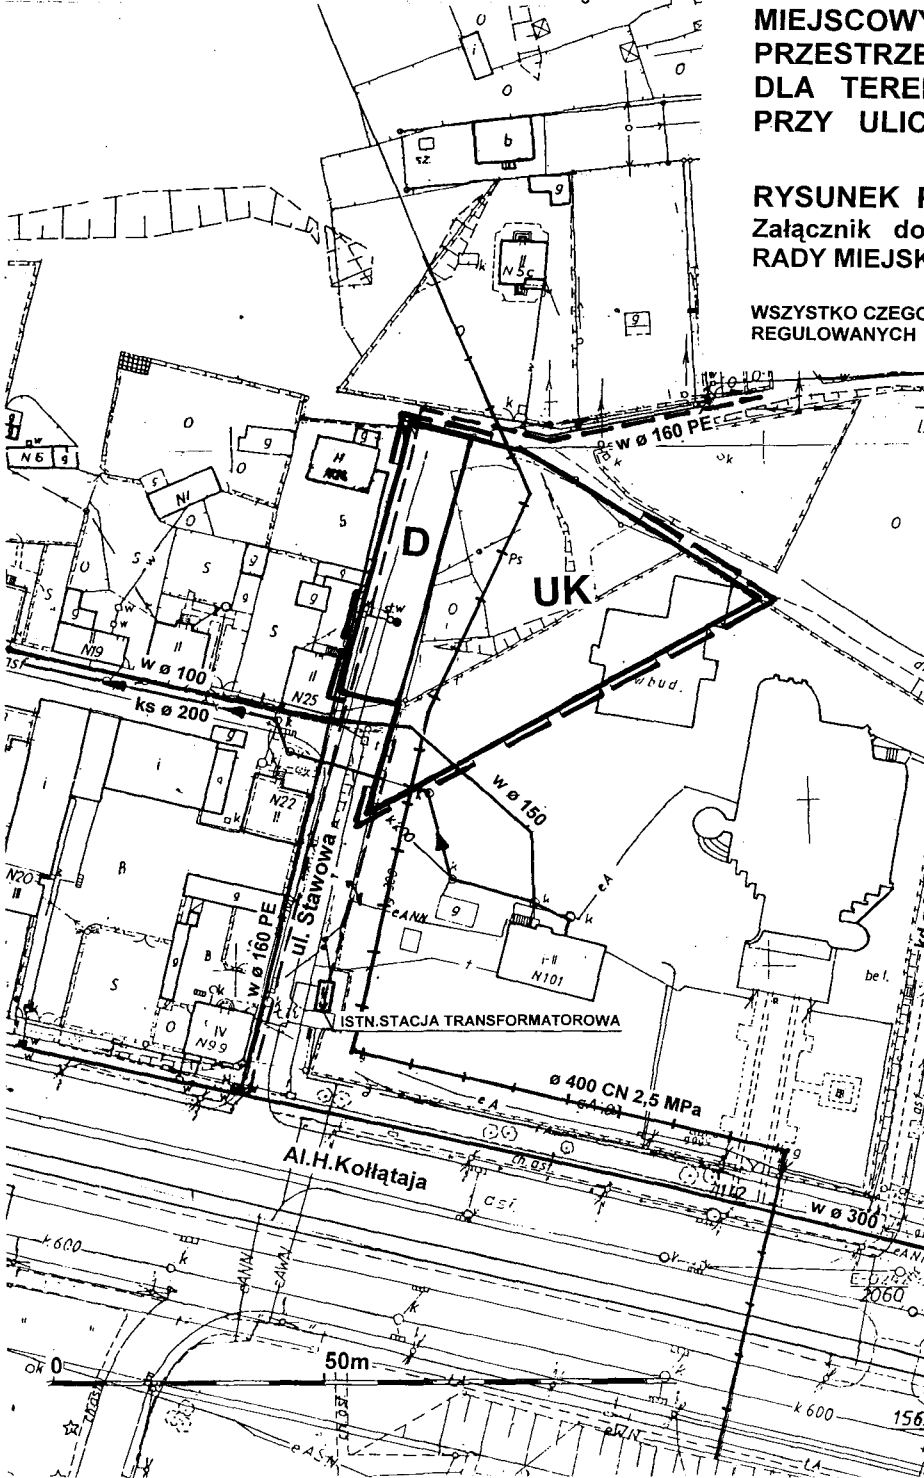

OZNACZENIA

| ISTNIEJĄCE | PROJEKT | |
|------------|---------|--|
| | | GRANICA OPRACOWANIA |
| | | LINIE ROZGRANICZAJĄCE TERENY O RÓŻNYM PRZEZNACZENIU |
| | UK | TEREN ZABUDOWY TOWARZYSZĄCY OBIEKTOM KULTU RELIGIJNEGO |
| | D | TEREN KOMUNIKACJI |
| | | SIEĆ WODOCIĄGOWA |
| | | KANALIZACJA SANITARNA |
| | | KANALIZACJA DESZCZOWA |
| | | LINIE ELEKTROENERGETYCZNE |
| | | GAZOCIĄG WYSOKOPRĘŻNY |

mgr inż. arch.
Bożena Koniczyna
 UPRAWNIENIA URBANISTYCZNE nr 1507
 PRZEWODNICZĄCY RADY MIEJSKIEJ w Będzinie
 WARTOMI PROJEKTANT