


UKŁAD SIECI PO STRONIE ZASILANIA I ODBIORU TN

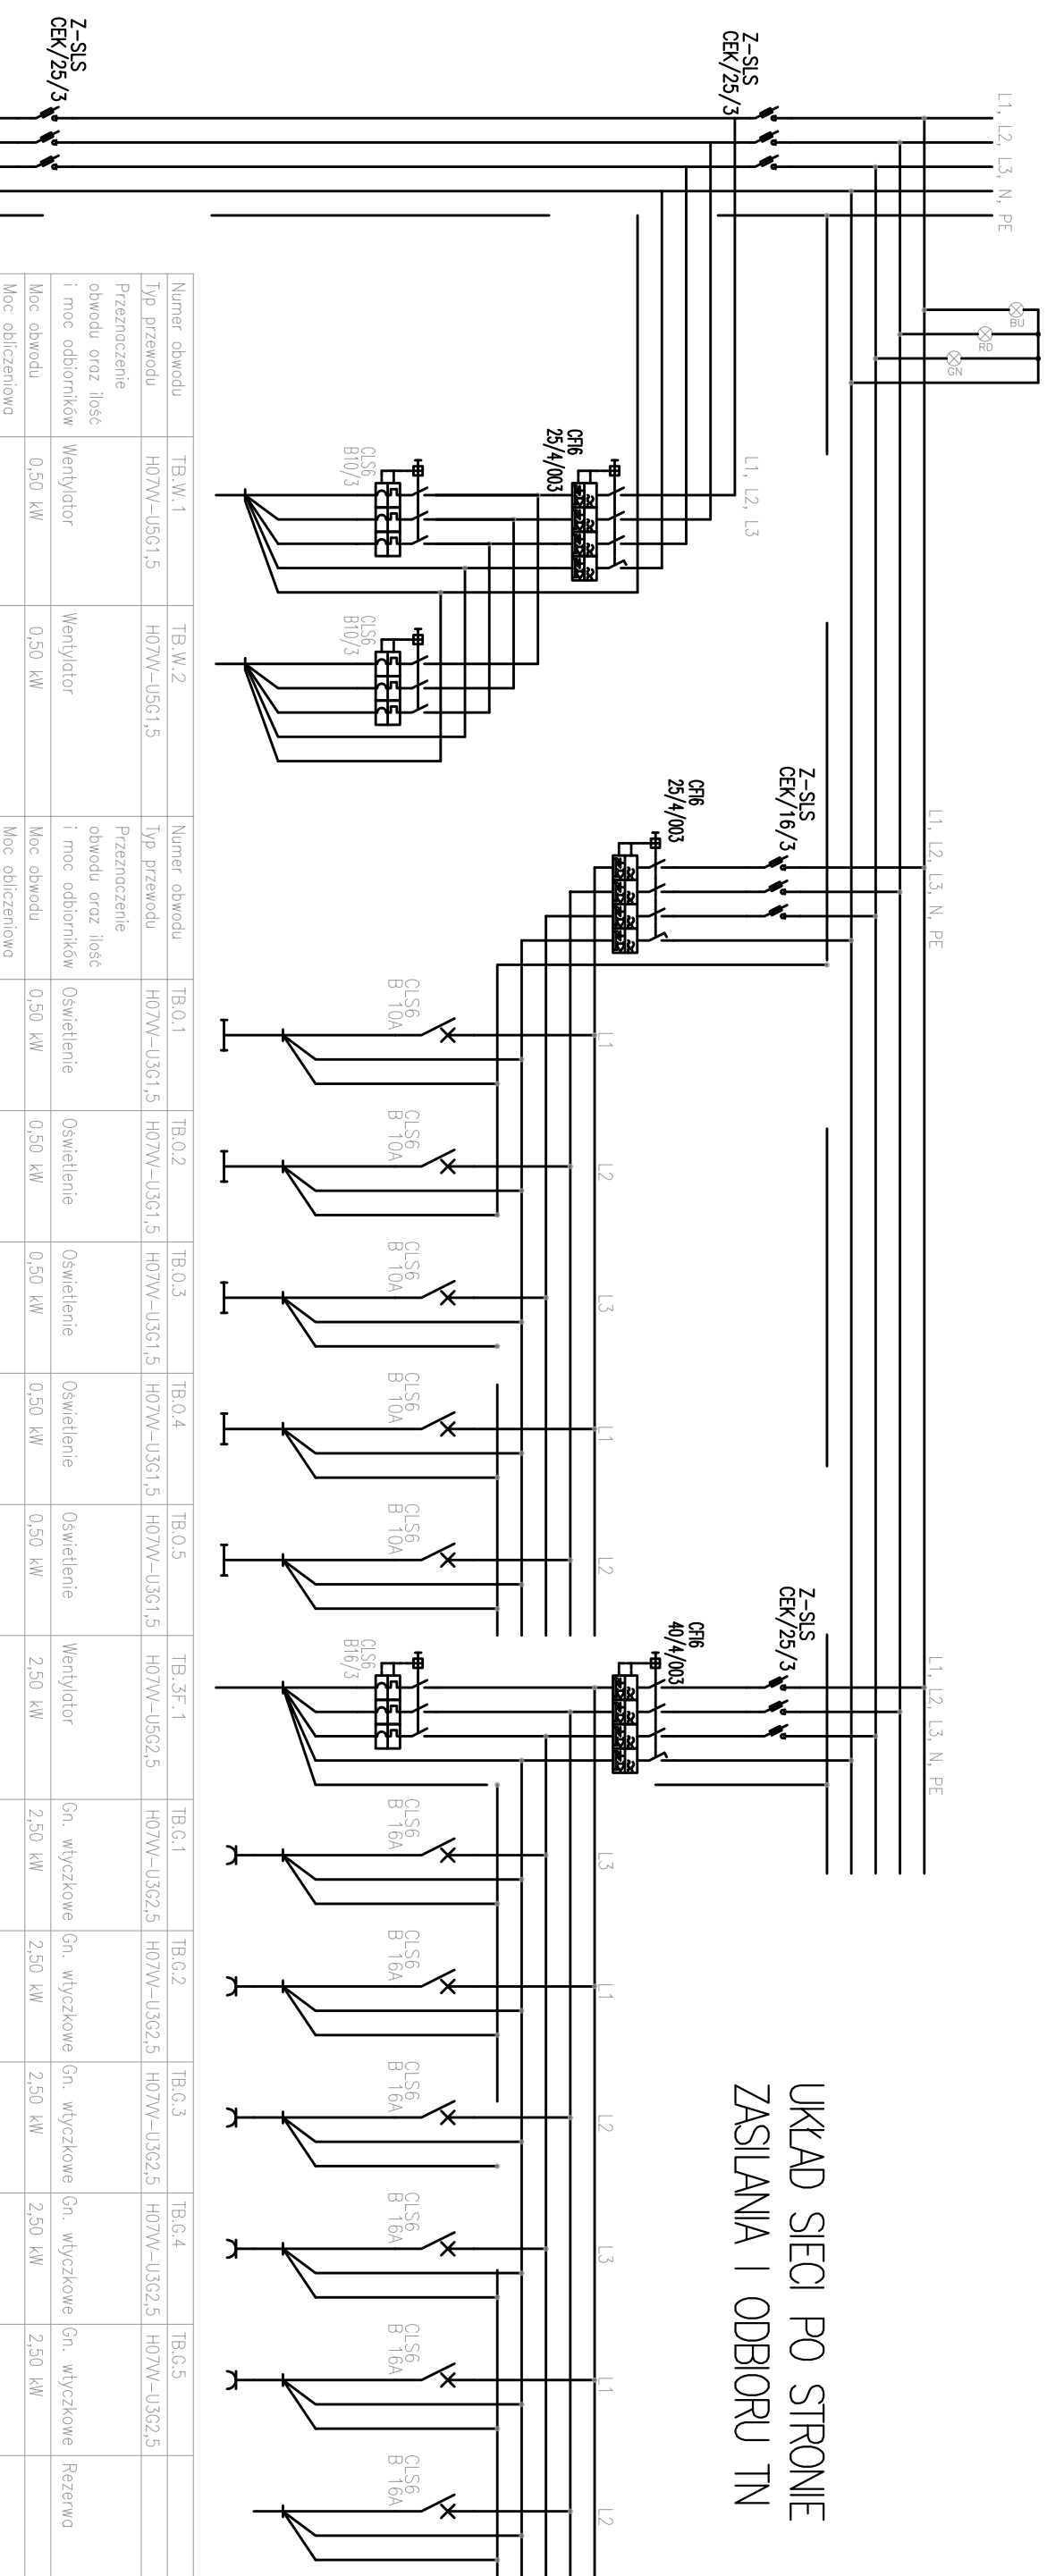

Numer obwodu	TB.W. 1	TB.W. 2	Numer obwodu	TB.O. 1	TB.O. 2	TB.O. 3	TB.O. 4	TB.O. 5	TB. 3F. 1	TB.G. 1	TB.G. 2	TB.G. 3	TB.G. 4	TB.G. 5
Typ przewodu	H07W-U5G1,5	H07W-U5G1,5	Typ przewodu	H07W-U3G1,5	H07W-U3G1,5	H07W-U3G1,5	H07W-U3G1,5	H07W-U3G1,5	H07W-U5G2,5	H07W-U3G2,5	H07W-U3G2,5	H07W-U3G2,5	H07W-U3G2,5	H07W-U3G2,5
Przeznaczenie obwodu oraz ilość i moc odbiorników	Wentylator	Wentylator	Przeznaczenie obwodu oraz ilość i moc odbiorników	Oświetlenie	Oświetlenie	Oświetlenie	Oświetlenie	Oświetlenie	Wentylator	Gn. wtyczkowe	Gn. wtyczkowe	Gn. wtyczkowe	Gn. wtyczkowe	Gn. wtyczkowe
Moc obwodu	0,50 kW	0,50 kW	Moc obwodu	0,50 kW	0,50 kW	0,50 kW	0,50 kW	0,50 kW	2,50 kW	2,50 kW	2,50 kW	2,50 kW	2,50 kW	2,50 kW
Moc obliczeniowa			Moc obliczeniowa											

Numer obwodu	TB.G. 6	TB.G. 7	TB.G. 8	TB.G. 9	TB.G. 10
Typ przewodu	H07W-U3G2,5	H07W-U3G2,5	H07W-U3G2,5	H07W-U3G2,5	H07W-U3G2,5
Przeznaczenie obwodu oraz ilość i moc odbiorników	Gn. wtyczkowe	Gn. wtyczkowe	Gn. wtyczkowe	Gn. wtyczkowe	Gn. wtyczkowe
Moc obwodu	2,50 kW	2,50 kW	2,50 kW	2,50 kW	2,50 kW
Moc obliczeniowa					

Opracowanie, Nadzór, Kosztorysowanie Budowlane mgr inż. Robert Honkiewicz ul. Nowolwica 48A/135 41-200 Sosnowiec		OPRAWOWANIE: Modernizacja i remont kuchni Żłobka Miejskiego nr 1 w Będzinie przy ul. Turnejowej 5	
Opracował: mgr inż. STANISŁAW HĄGAS		Branża: INSTALACJE ELEKTRYCZNE	
Projektował: mgr inż. JANUSZ KRASZYŃNA		Tytuł rysunku: Tablica zabezpieczeń TB	
Adres Inwestycji: Będzin ul. Turnejowa 5		Nr rysunku: E 02	
Dane opracowania: 04.2011		Skala rysunku: 1:50	