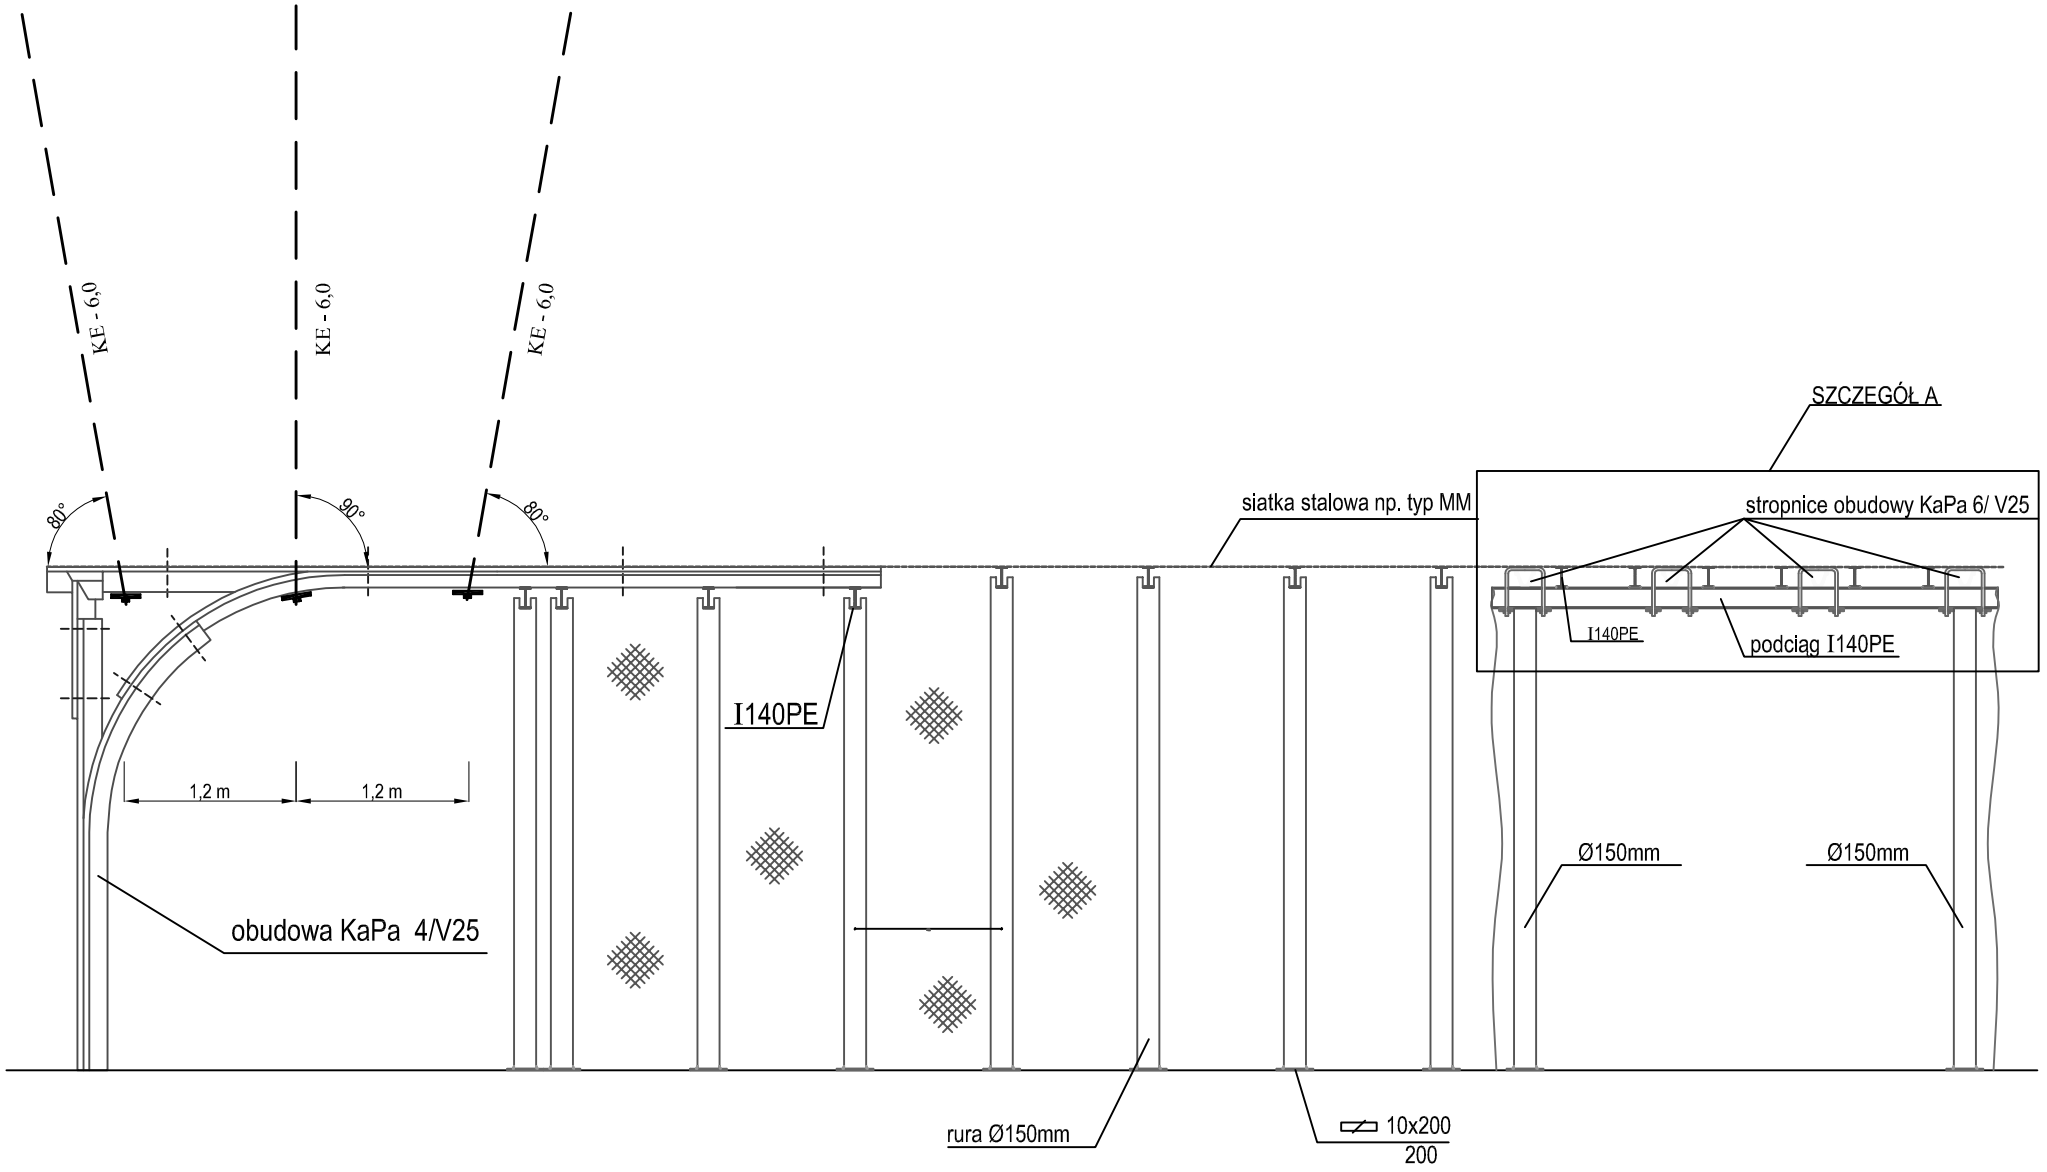


Nr rysunku	Weryfikacja projektu zabezpieczenia podziemi będzińskich pod Wzgórzem Zamkowym			
6	Nazwa rysunku	Szczegół 1 (do Rys. 3)		
	Wykonawca	Fundacja "Nauka i Tradycje Górnicze"		
	Projektant	mgr inż. Andrzej Lasoń, mgr inż. Janusz Chmura		
	Lokalizacja		skala	1 : 50
	Branża	Górnicza	data	maj 2011r.