

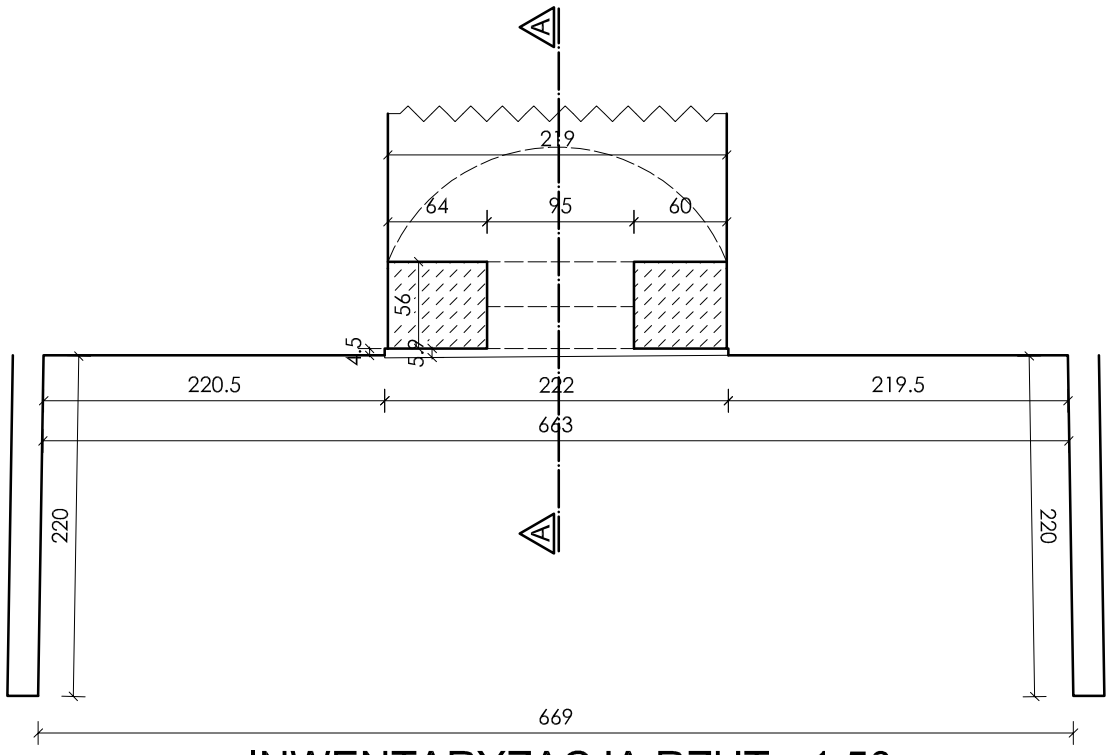


INWENTARYZACJA RZUT - 1:50

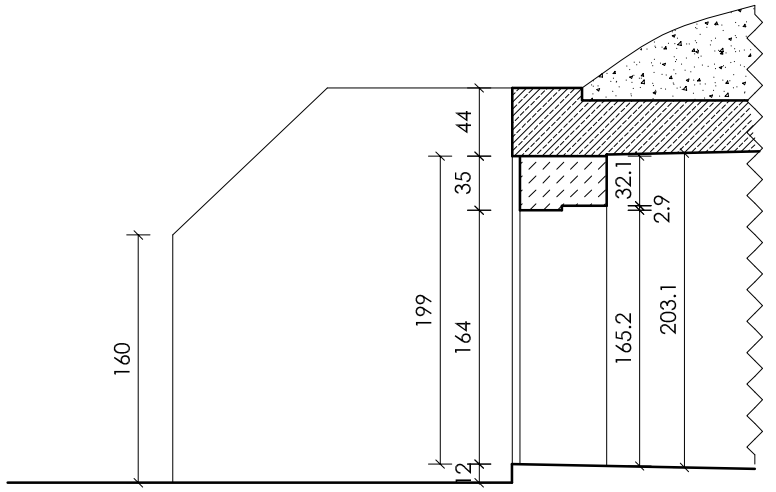

PROJEKT PRZEKRÓJ A-A - 1:50

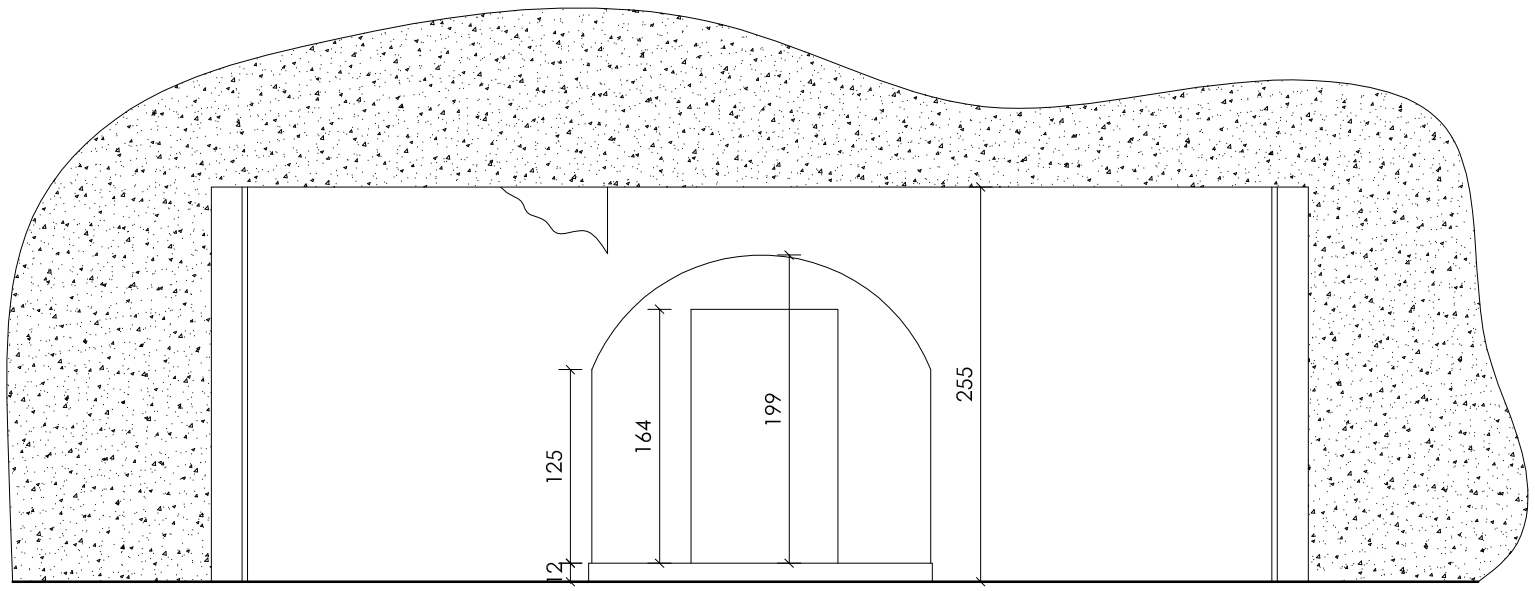

INWENTARYZACJA WIDOK - 1:50

WEJŚCIE C

UWAGA! WYMIARY SKORYGOWAC NA BUDOWIE

NR RYS : 6	Zabezpieczenie i adaptacja dla celów turystycznych podziemi będzińskich pod Wzgórzem Zamkowym			
	NAZWA RYS :	WEJŚCIE C, INWENTARYZACJA - RZUT, PRZEKRÓJ A-A, WIDOK		
	WYKONAWCA :	Fundacja " Nauka i Tradycje Górnicze"		
	PROJEKTANT :	DR INŻ.ARCH. TOMASZ WIEJA	UPRAWNIENIA :	UP-UPR 185/93
	LOKALIZACJA :	Wzgórze Zamkowe- Będzin	SKALA :	1 : 50
	BRANŻA :	ARCHITEKTURA	DATA :	04.2008