

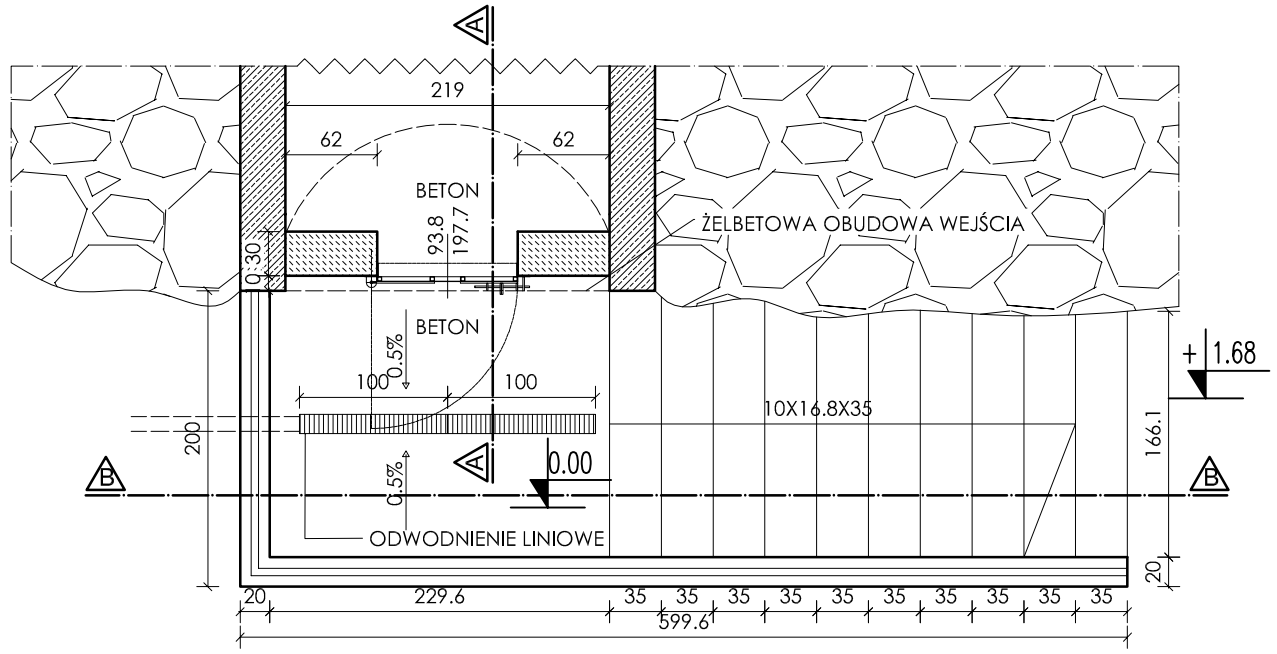


INWENTARYZACJA RZUT - 1:50

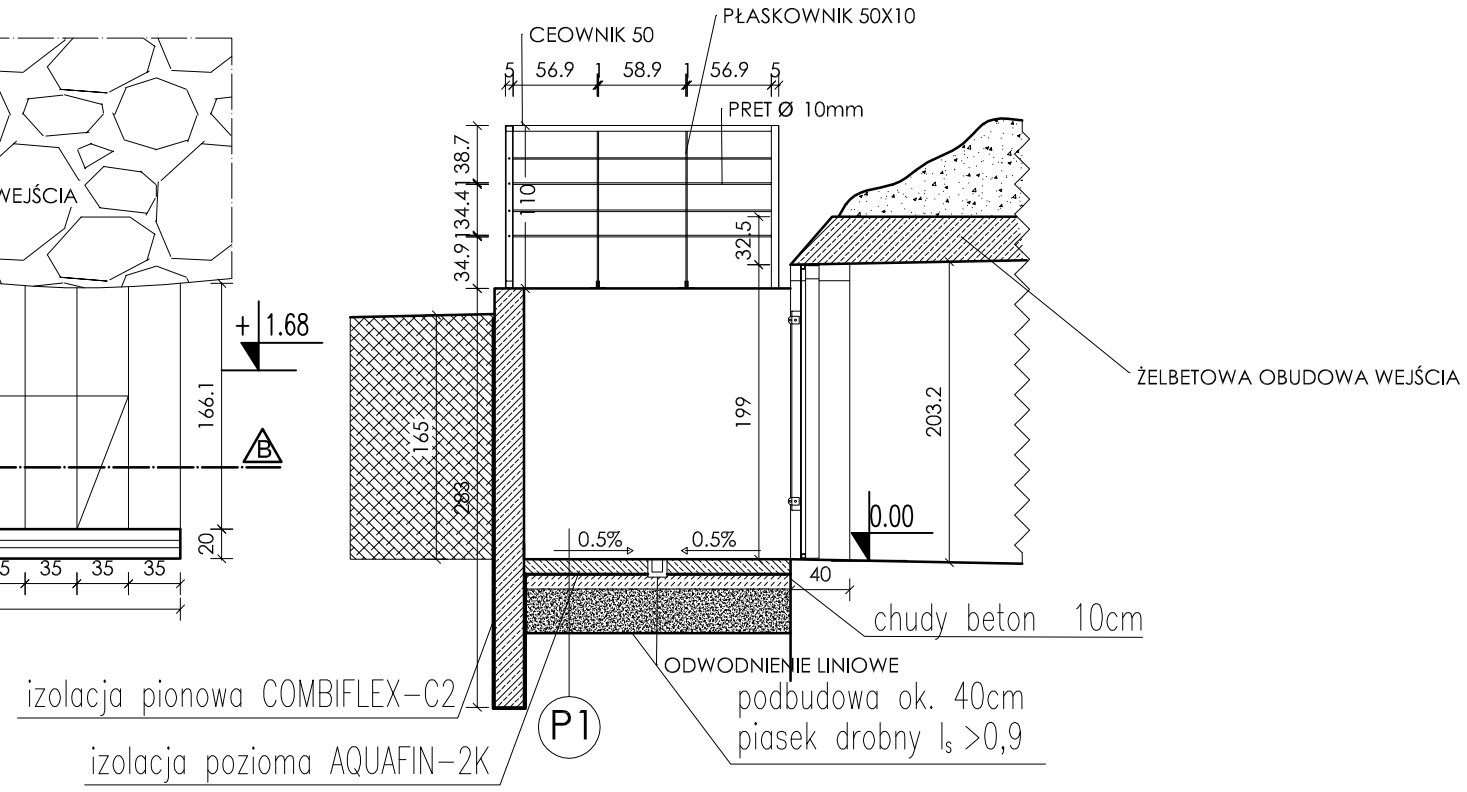

PROJEKT PRZEKRÓJ A-A - 1:50

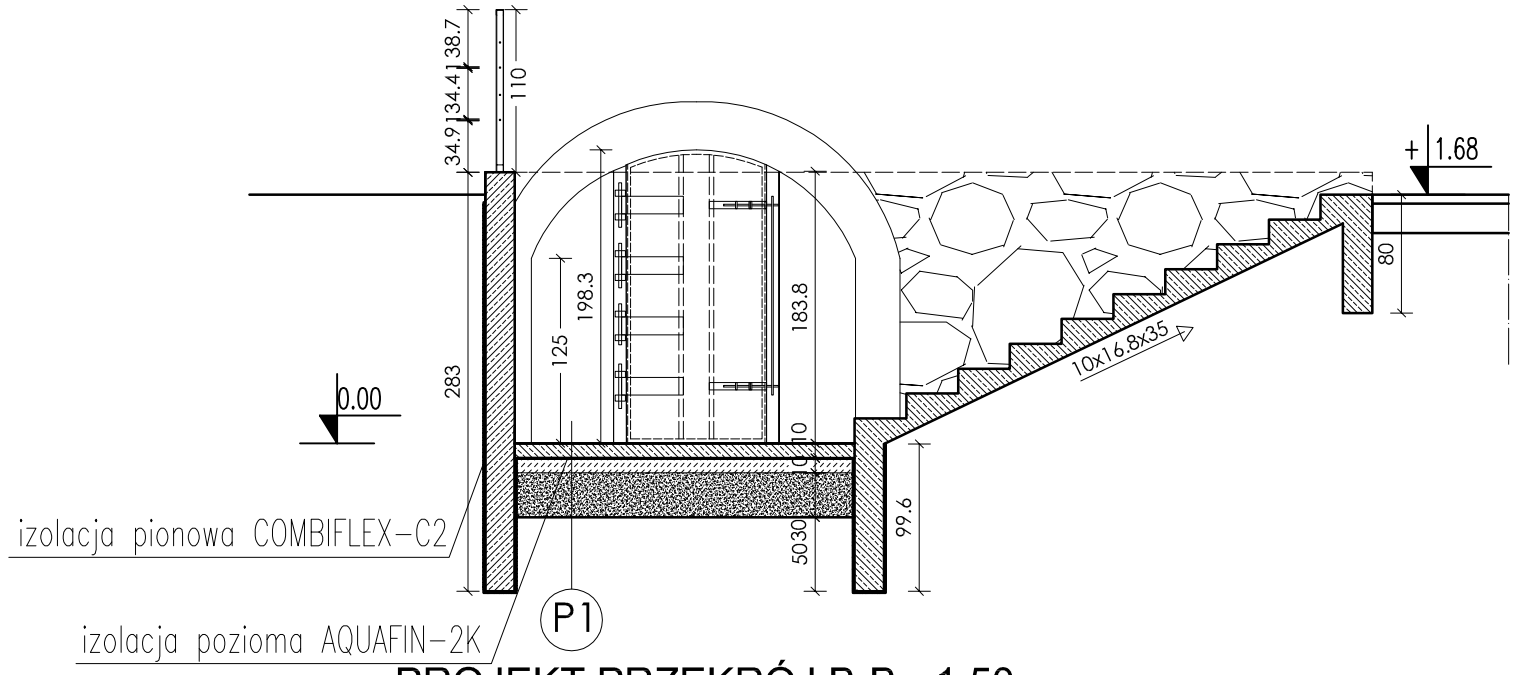

PROJEKT PRZEKRÓJ B-B - 1:50

P1
1.BETON ZATARTY NA GŁADKO 10cm.
2.IZOLACJA POZIOMA NP.AQUAFIN 2K
3. CHUDY BETON 10cm.
4.PODSYPKA PIASEK DROBNY Ls >0.9
5.GRUNT RODZIMY

WEJŚCIE B

UWAGA! WYMIARY SKORYGOWAC NA BUDOWIE

NR RYS : 5

Zabezpieczenie i adaptacja dla celów turystycznych podziemi będzińskich pod Wzgórzem Zamkowym

NAZWA RYS :	WEJŚCIE B, PROJEKT - RZUT, PRZEKRÓJ A-A, B-B		
WYKONAWCA :	Fundacja " Nauka i Tradycje Górnicze"		
PROJEKTANT :	DR INŻ.ARCH. TOMASZ WIEJA	UPRAWNIENIA :	UP-UPR 185/93
LOKALIZACJA :	Wzgórze Zamkowe- Będzin	SKALA :	1 : 50
BRANŻA :	ARCHITEKTURA	DATA :	04.2008