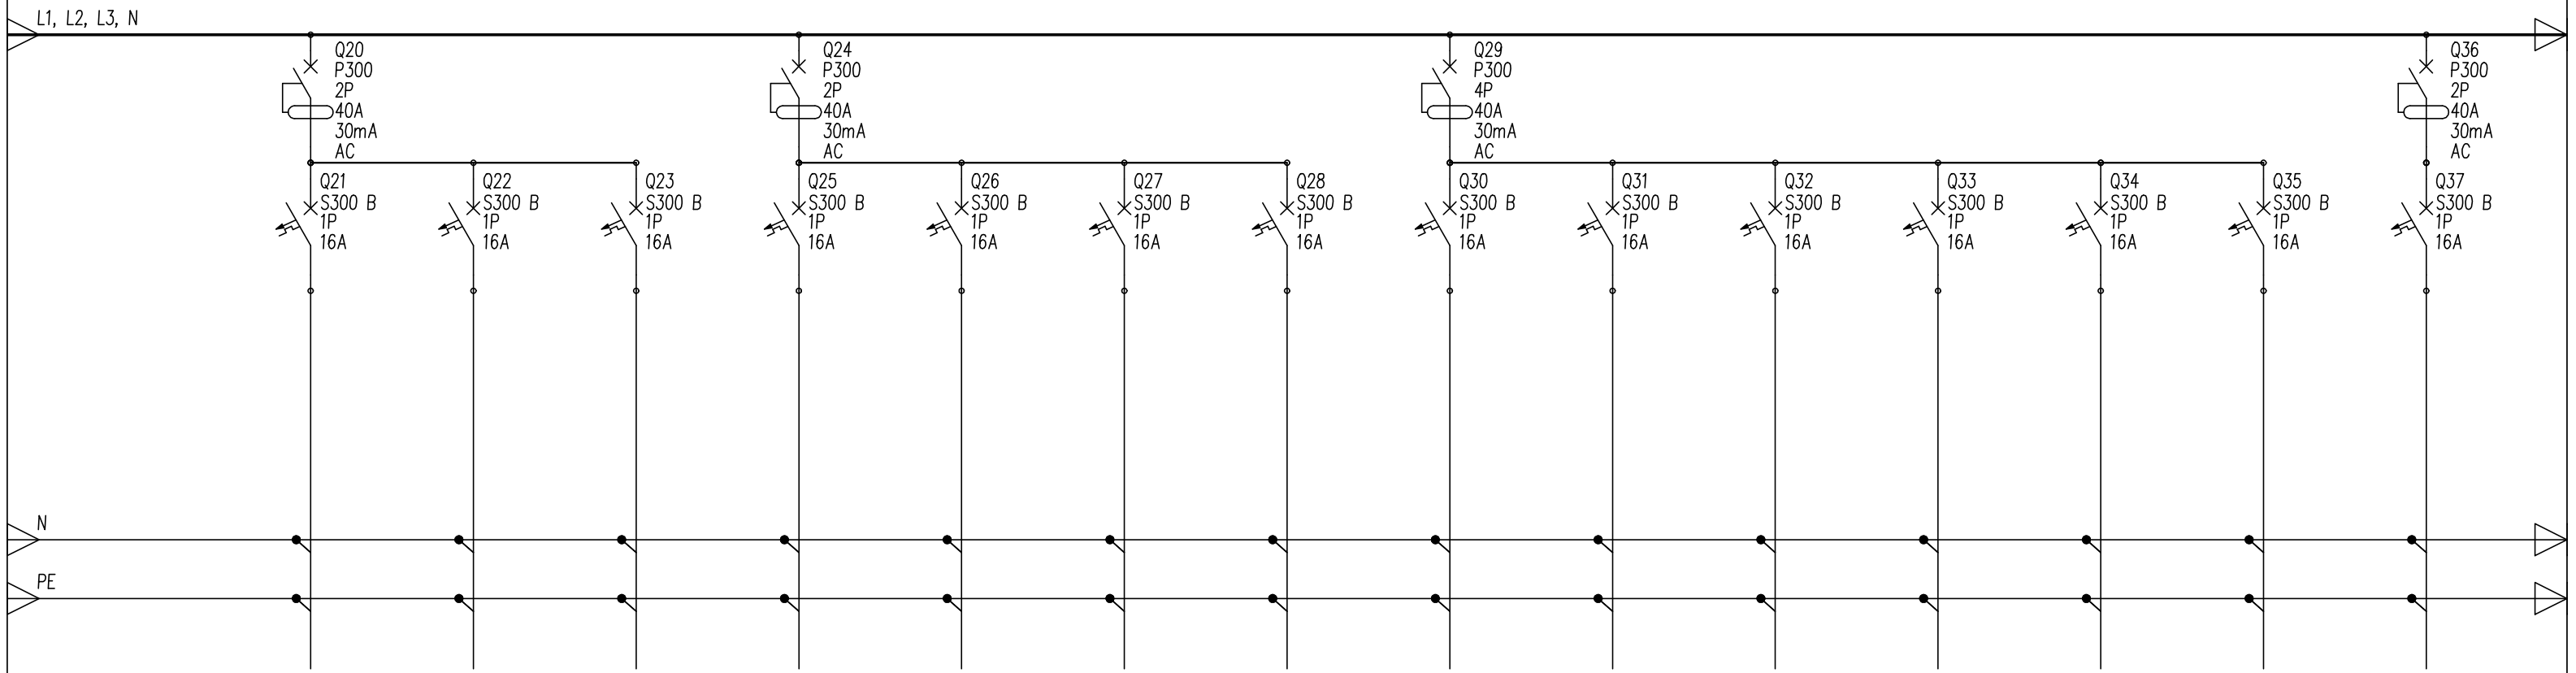


Numer obwodu	24g	25g	26g	11g	12g	13g	14g	15g	16g	17g	18g	10g	19g	
Opis	Gniazda wtyk. pom. 2; Gabinet księgowej	Gniazda wtyk. pom. 3; Gabinet dyrektora	Gniazda wtyk. pom. 4; Gabinet intendenta	Gniazda wtyk. pom. 19 20; Holl, szatnia, magazyn	Gniazda wtyk. pom. 21; Sala zabaw	Gniazda wtyk. pom. 24; 23; Holl, szatnia,	Gniazda wtyk. pom. 21; Sala zabaw, logopeda	Gniazda wtyk. pom. 27, 28; Holl, szatnia, magazyn	Gniazda wtyk. pom. 29; Sala zabaw	Gniazda wtyk. pom. 31, 32; Holl, szatnia, magazyn	Gniazda wtyk. pom. 33; Sala zabaw	Gniazda wtyk. pom. 15, 16; Szatnia, magazyn	Gniazda wtyk. pom. 14; Sala zabaw	Instalacja domofonowa
Typ przewodu	YDYżo 3x2,5	YDYżo 3x2,5	YDYżo 3x2,5	YDYżo 3x2,5	YDYżo 3x2,5	YDYżo 3x2,5	YDYżo 3x2,5	YDYżo 3x2,5	YDYżo 3x2,5	YDYżo 3x2,5	YDYżo 3x2,5	YDYżo 3x2,5	YDYżo 3x2,5	YDYżo 3x2,5
Moc zainstalowana	2,0kW	2,0kW	2,0kW	0,3kW	0,5kW	0,5kW	0,5kW	0,3kW	0,5kW	0,3kW	0,5kW	0,2kW	0,5kW	0,05kW
Faza	L2	L3	L1	L2	L2	L2	L2	L3	L1	L2	L3	L1	L2	L3

Tablica TR – schemat ideowy

Arkusz 2/6

"PRO-POMIAR" s.c.
ul. Legionów 59, 42-200 Częstochowa
tel. 34/ 361 61 35, e-mail: propomiar@interia.pl

INWESTOR	Miasto Będzin ul. 11 Listopada 20, 42-500 Będzin		
ADRES BUDYNKU	ul. Zwycięstwa 21, 42-500 Będzin		
NAZWA OPRACOWANIA	Termomodernizacja budynku Przedszkola Miejskiego nr 5 w Będzinie wraz z kolorystyką elewacji. Instalacje elektryczne wewnętrzne		
PRZEDMIOT RYSUNKU	Schemat ideowy tablicy rozdzielczej TR.	SKALA --	RYS. 5b
OPRACOWAŁ	mgr inż. KUPCZYK PAWEŁ		09.2012
PROJEKTOWAŁ	mgr inż. TOMASZ SOLUCH upr. Bud. Nr SKL/1079/POOE/05		09.2012
SPRAWDZIŁ	mgr inż. ADAM PANICZ upr. Bud. Nr SKL/0622/PWOE/05		09.2012