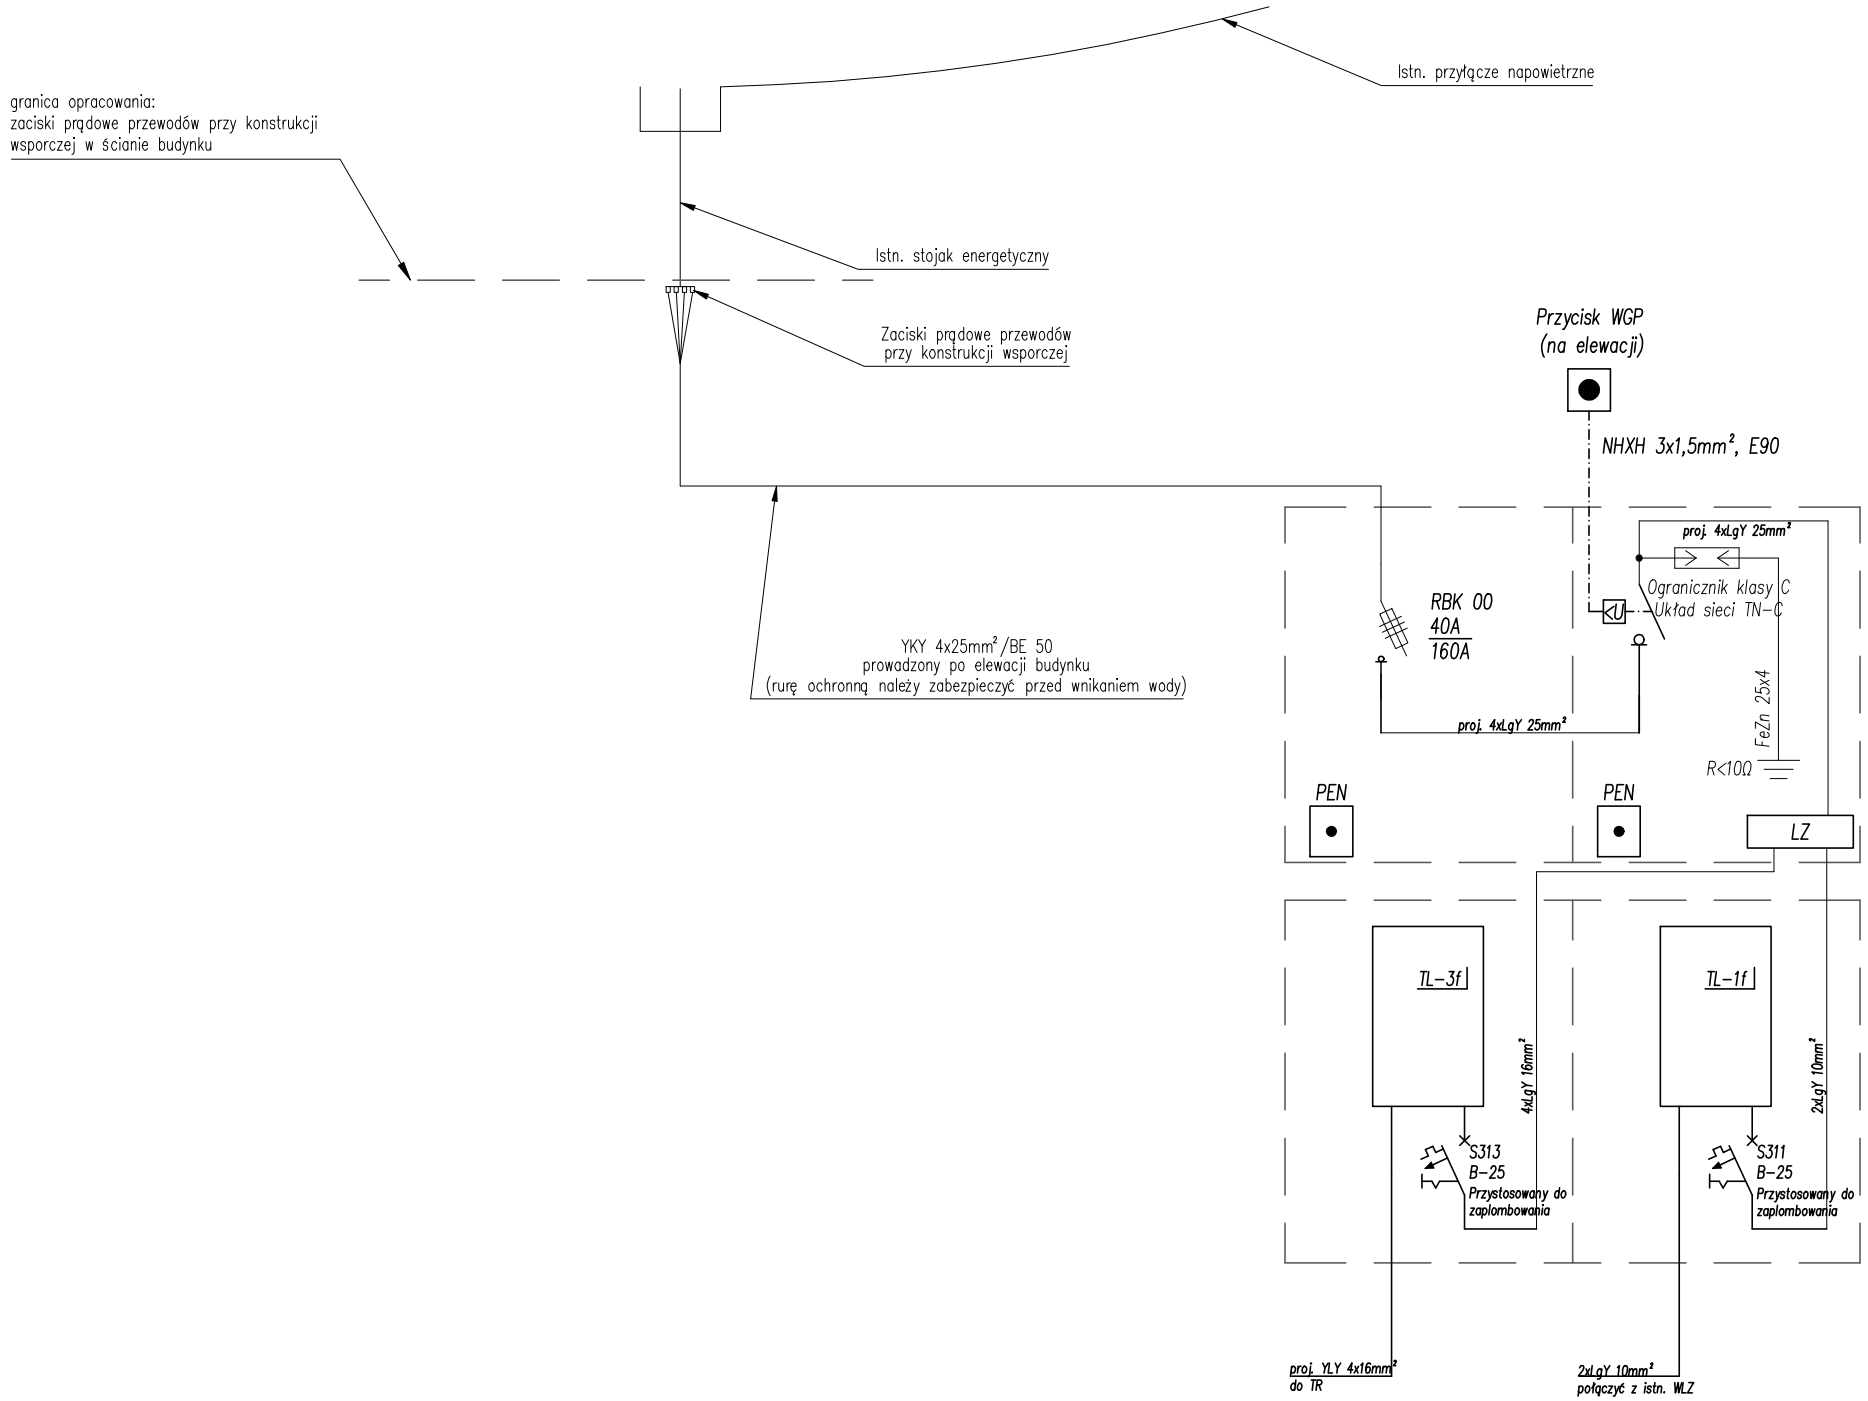


"PRO-POMIAR" s.c.
ul. Legionów 59, 42-200 Częstochowa
tel. 34/ 361 61 35, e-mail: propomiar@interia.pl

INWESTOR	Miasto Będzin ul. 11 Listopada 20, 42-500 Będzin		
ADRES BUDYNKU	ul. Zwycięstwa 21, 42-500 Będzin		
NAZWA OPRACOWANIA	Termomodernizacja budynku Przedszkola Miejskiego nr 5 w Będzinie wraz z kolorystyką elewacji. Instalacje elektryczne wewnętrzne		
PRZEDMIOT RYSUNKU	Schemat ideowy układu zasilania - stan projektowany	SKALA --	RYS. 7
OPRACOWAŁ	mgr inż. KUPCZYK PAWEŁ		09.2012
PROJEKTOWAŁ	mgr inż. TOMASZ SOLUCH upr. Bud. Nr SKL/1079/POOE/05		09.2012
SPRAWDZIŁ	mgr inż. ADAM PANICZ upr. Bud. Nr SKL/0622/PWOE/05		09.2012