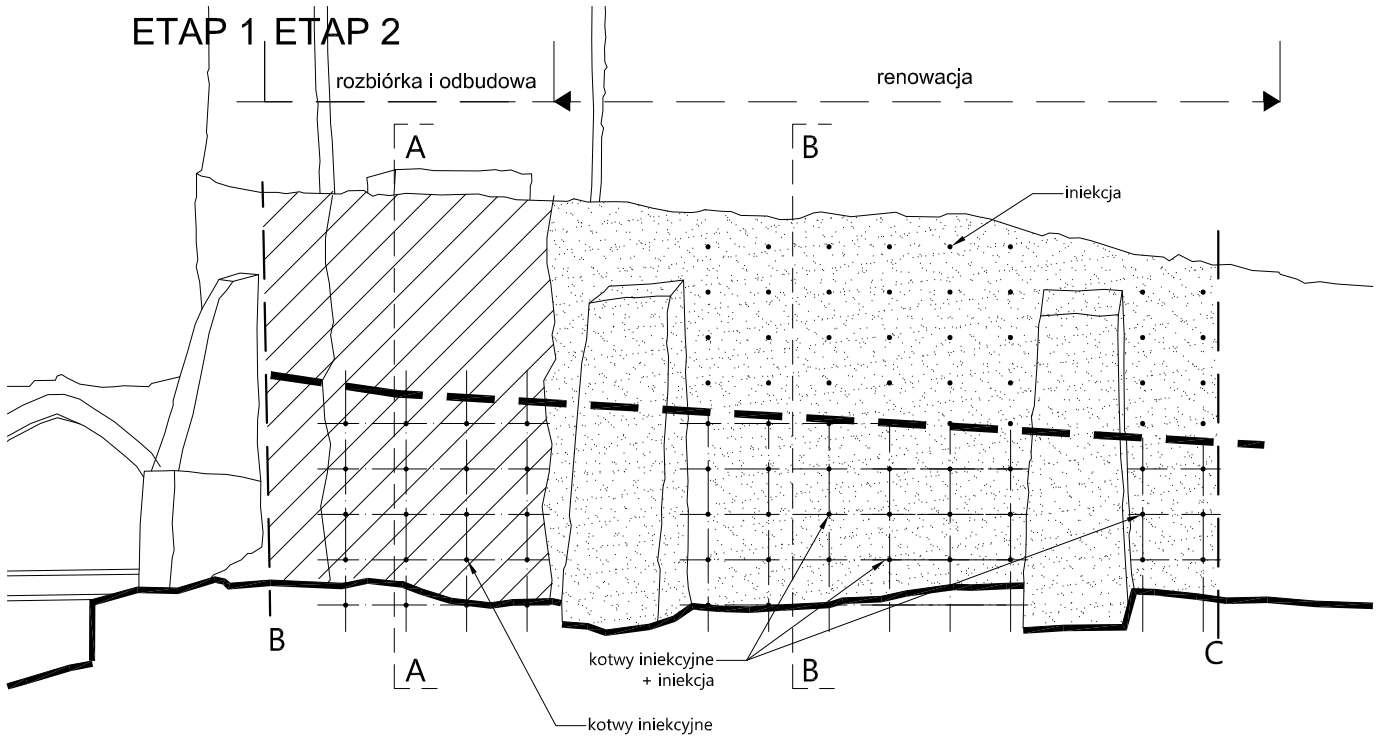

Objaśnienia

Rew | Opis | Data

1. OPRACOWANIE CHRONIONE USTAWĄ O PRAWIE AUTORSKIM I PRAWACH POKREWNYCH (DZ.U. NR 24/94 POZ.83 Z DNIA 4 LUTEGO 1994 R.)
2. NIE WOLNO ODMIERZAĆ TADNYCH WYMIARÓW Z TEGO RYSUNKU. OBOWIĄZKIEM WYKONAWCY ROBÓT JEST SPRAWDZIĆ WSZYSTKIE WYMIARY W NATURZE I PRZEKAZAĆ INFORMACJE O ZMIANACH W WYMIARACH DO BIURA ARCHITEKTONICZNEGO.

Inwestor Muzeum Zagłębia w Będzinie ul. Świerczewskiego 15, Będzin	Etap PROJEKT BUDOWLANY	Nr. Projektu 1604	Skala 1:100@A3	Projektował dr Inż. Zbigniew Pająk nr ewid.upr. SLK/BO/2588/01
	Branża KONSTRUKCJA	Data 09.2016	Data wydruku -	
Temat projektu Wzmocnienie, renowacja i naprawa na Zamku w Będzinie: wybrzuszonych fragmentów kamiennego lica obwodowego muru zewnętrznego Zamku wraz z przyległymi przyporami od strony północno-wschodniej	Temat rysunku ZAKRES PRAC - ETAP II	Nr. Rysunku 1604_10_121		-
		Rewizja –		