


przekrój A - A

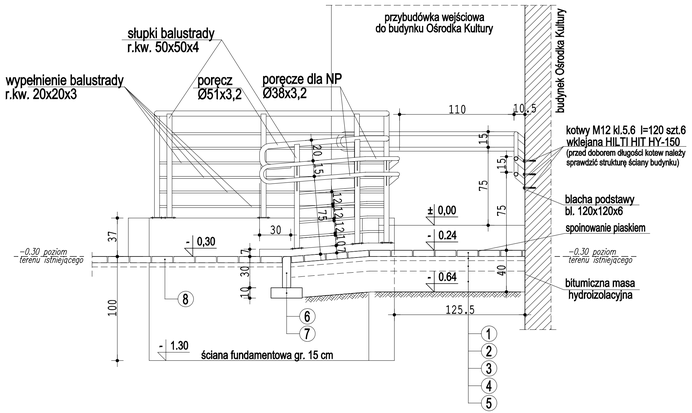


przekrój B - B

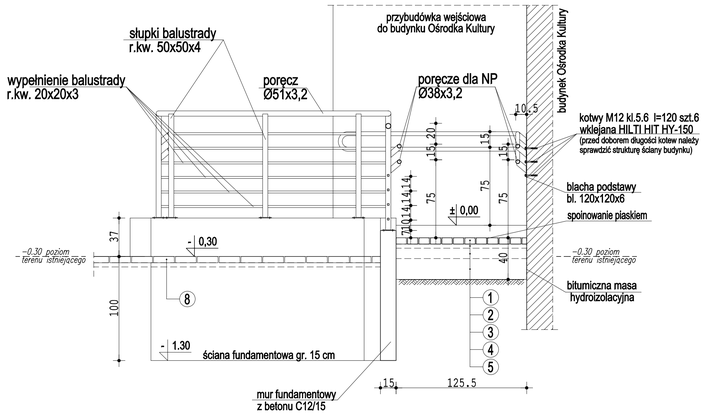


przekrój E - E

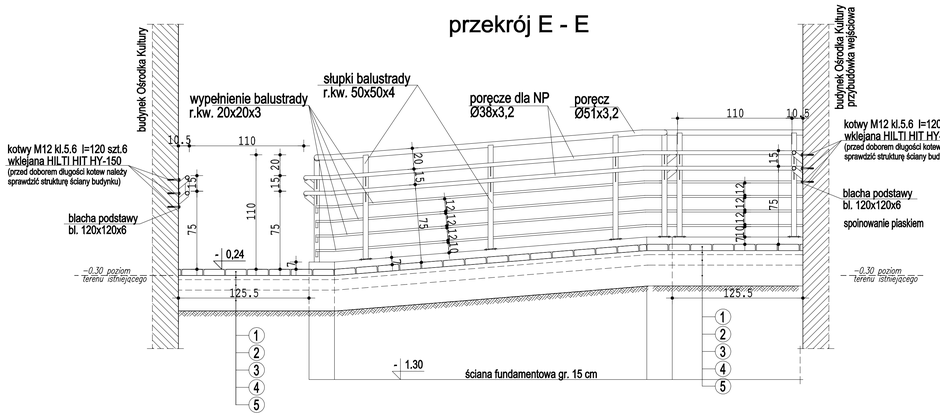


przekrój D - D

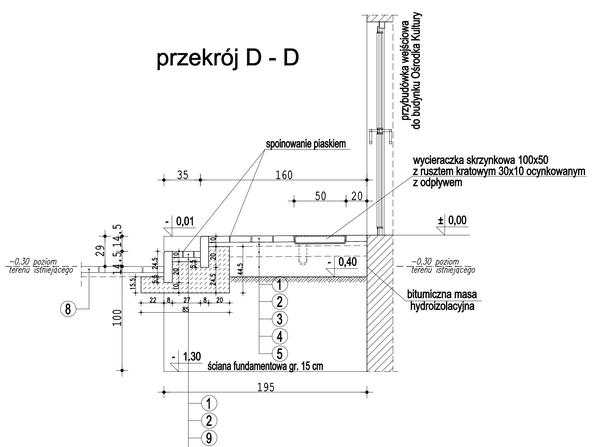

przekrój E - E

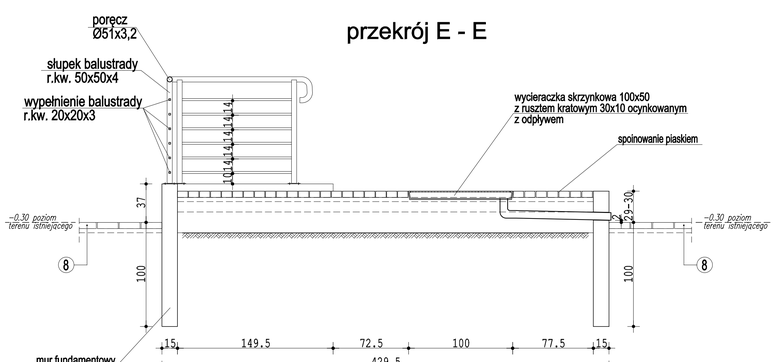

przekrój C - C

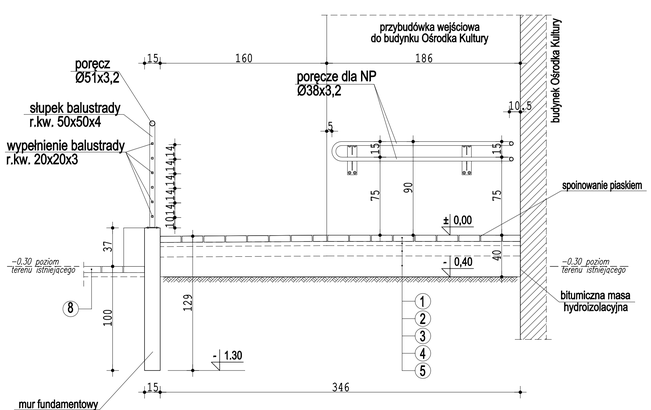

Opis warstw

1. kostka betonowa typu Holland - C16/20 w kolorze szarym - 6 cm
2. podsypka cementowo-piaskowej 1:4 zagęszczona mechanicznie - 4 cm
3. beton C8/10 - 10 cm
4. warstwa mrozoochronna z piasku zagęszczona mechanicznie - 20 cm
5. istniejące podłoże ziemne
6. obrzeże betonowe 8 x 30 cm
7. podbudowa z betonu C12/15 - 10 x 30 cm
8. istniejąca nawierzchnia z kostki betonowej typu Behaton
9. podbudowa z betonu C12/15

Inwestor	Miasto Będzin 42-500 Będzin, ul. 11 Listopada 20			
Jednostka projektująca	PP PRACOWNIA PROJEKTOWA GRZEGORZA PŁOCIENNIKA 90-613 Łódź, ul. Gdańska 91/93			
Stadium	Projekt budowlany i wykonawczy			
Obiekt budowlany	Budynek Ośrodka Kultury w Będzinie 42-500 Będzin, ul. Maklakowskiego 43			
Nazwa opracowania	Projekt remontu schodów z budową podjazdu dla osób niepełnosprawnych przy budynku Ośrodka Kultury w Będzinie, ul. Maklakowskiego 43			
Nazwa rysunku	PRZEKROJE POCHYLNI DLA NIEPEŁNOSPRAWNYCH			
Branża	BUDOWLANA			
Sporządził(a) specjalność	Imię i Nazwisko		Nr uprawnień	Podpis
Opracował(a) specjalność budowlana	Grzegorz Płócienik		235/87/WŁ	
Data opracowania	10.05.2018 r.	Skala 1:25	Nr rys. 4	Nr strony