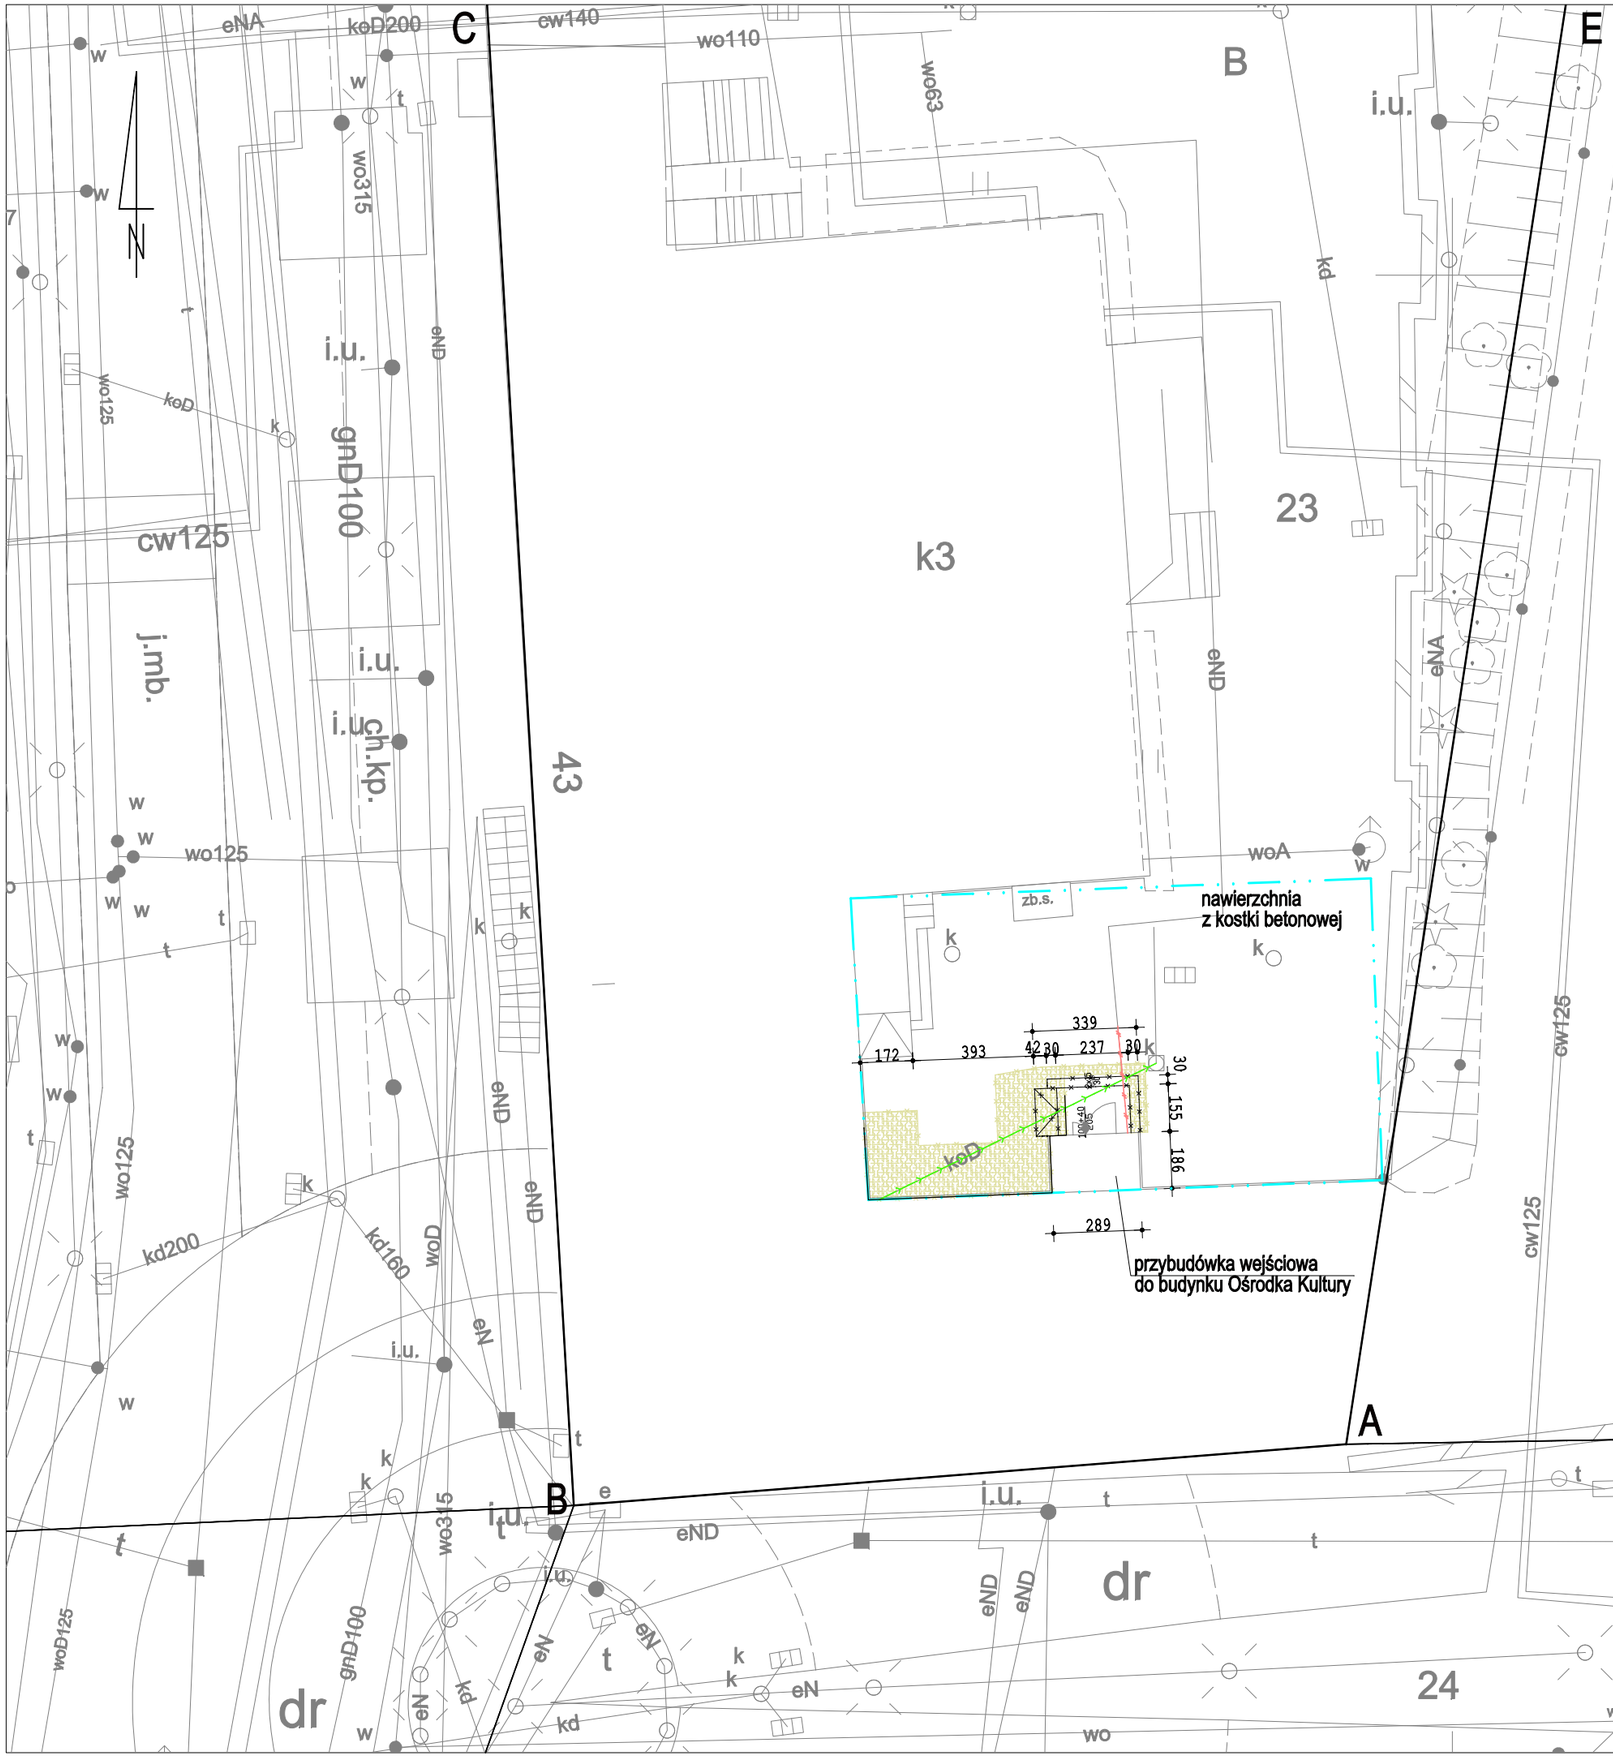

Inwestor	Miasto Będzin 42-500 Będzin, ul. 11 Listopada 20			
Jednostka projektująca	PRACOWNIA PROJEKTOWA GRZEGORZA PŁÓCIENNIKA 90-613 Łódź, ul. Gdańska 91/93			
Stadium	Projekt budowlany i wykonawczy			
Obiekt budowlany adres	Budynek Ośrodka Kultury w Będzinie 42-500 Będzin, ul. Małachowskiego 43			
Nazwa opracowania	Projekt remontu schodów z budową podjazdu dla osób niepełnosprawnych przy budynku Ośrodka Kultury w Będzinie, ul. Małachowskiego 43			
Nazwa rysunku	PLAN SYTUACYJNY - INWENTARYZACJA ELEMENTY DO ROZBIÓRKI			
Branża	BUDOWLANA			
Stanowisko specjalność	Imię i Nazwisko	Nr uprawnień	Podpis	
Opracował konstrukcje budowlane	Grzegorz Płóciennik	235/87/WŁ		
Data opracowania	10.05.2018 r.	Skala 1:200	Nr rys. 1	Nr strony