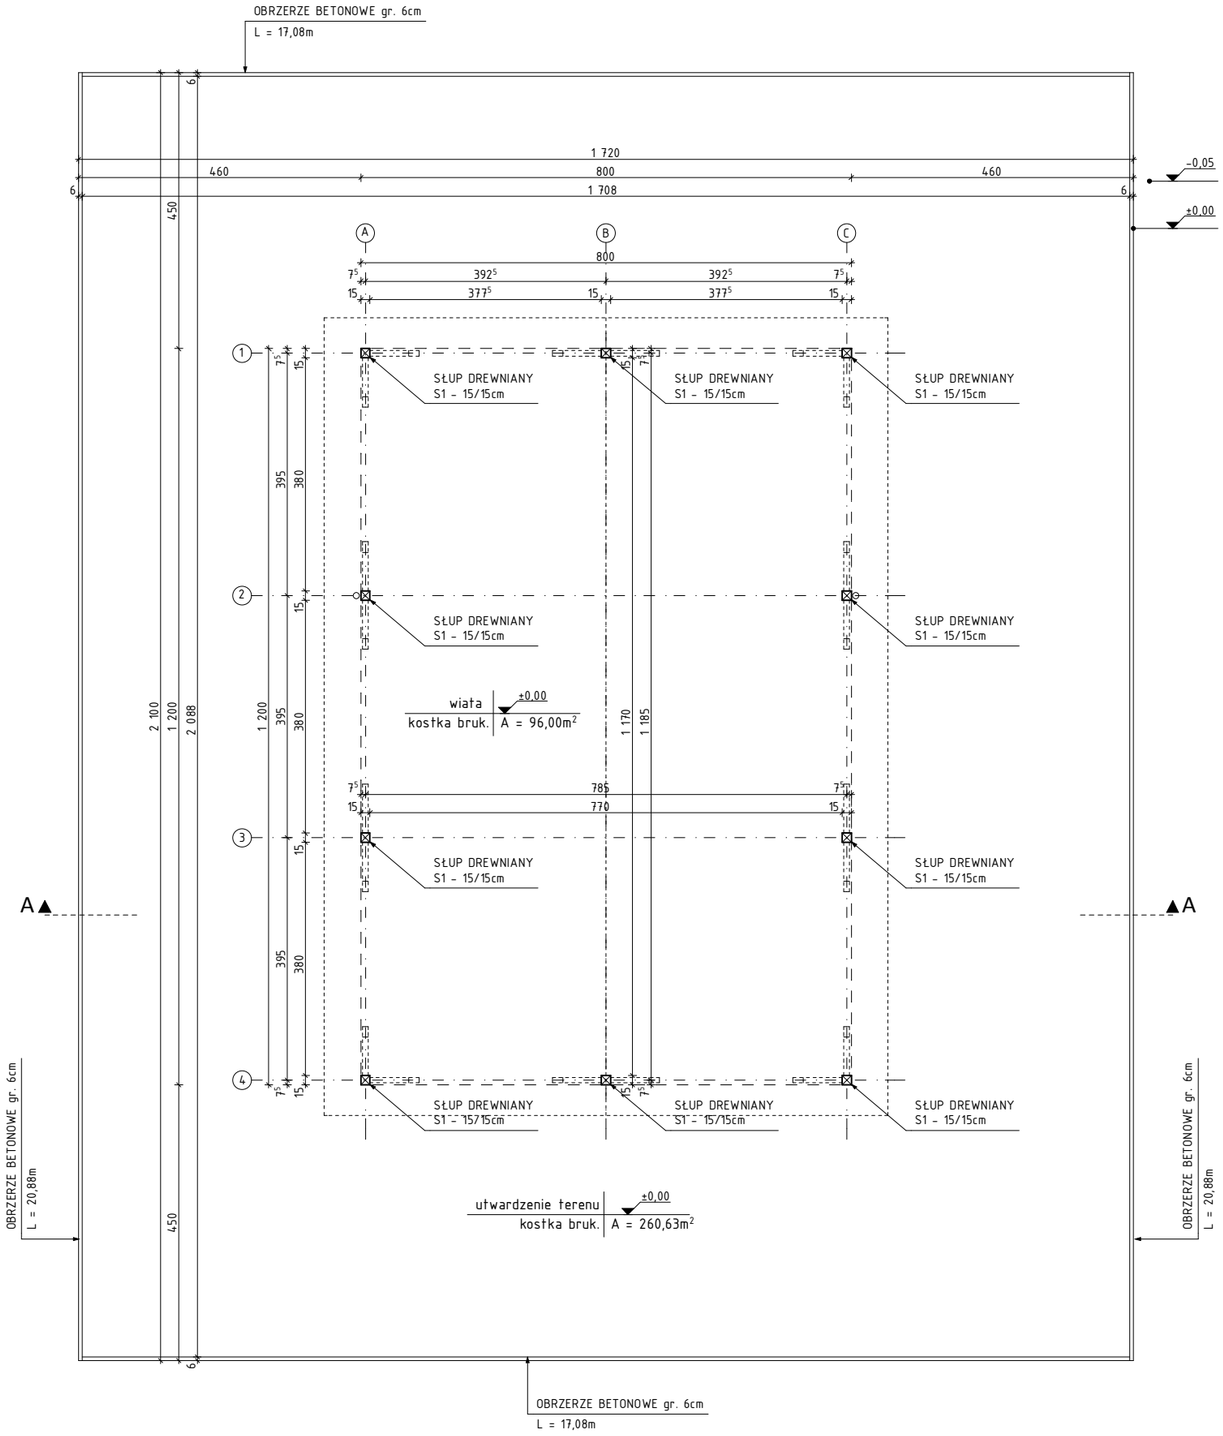


BIURO ARCHITEKTONICZNE JURATA SZOLC
UL. BRZOZOWICKA 3, 42-500 BĘDZIN

TEMAT	PROJEKT BUDOWLANY WIATY DREWNIANEJ UL. BRZOZOWICKA, 42-500 BĘDZIN DZ. NR 137/7
DATA	07.2018
FAZA	PROJ.
SKALA	1:100
INWESTOR	MIASTO BĘDZIN z siedzibą przy UL. 11-LISTOPADA 20, 42-500 BĘDZIN
TYTUŁ RYS.	RZUT PRZYZIEMIA
NR RYS.	2
PROJEKTOWAŁ	mgr inż.arch. Jurata Szolc, upr.nr 60/08/SLOKK/II inż. Władysław Skarżyński, upr.nr 25/82