


WIDOK KŁADKI
1:100

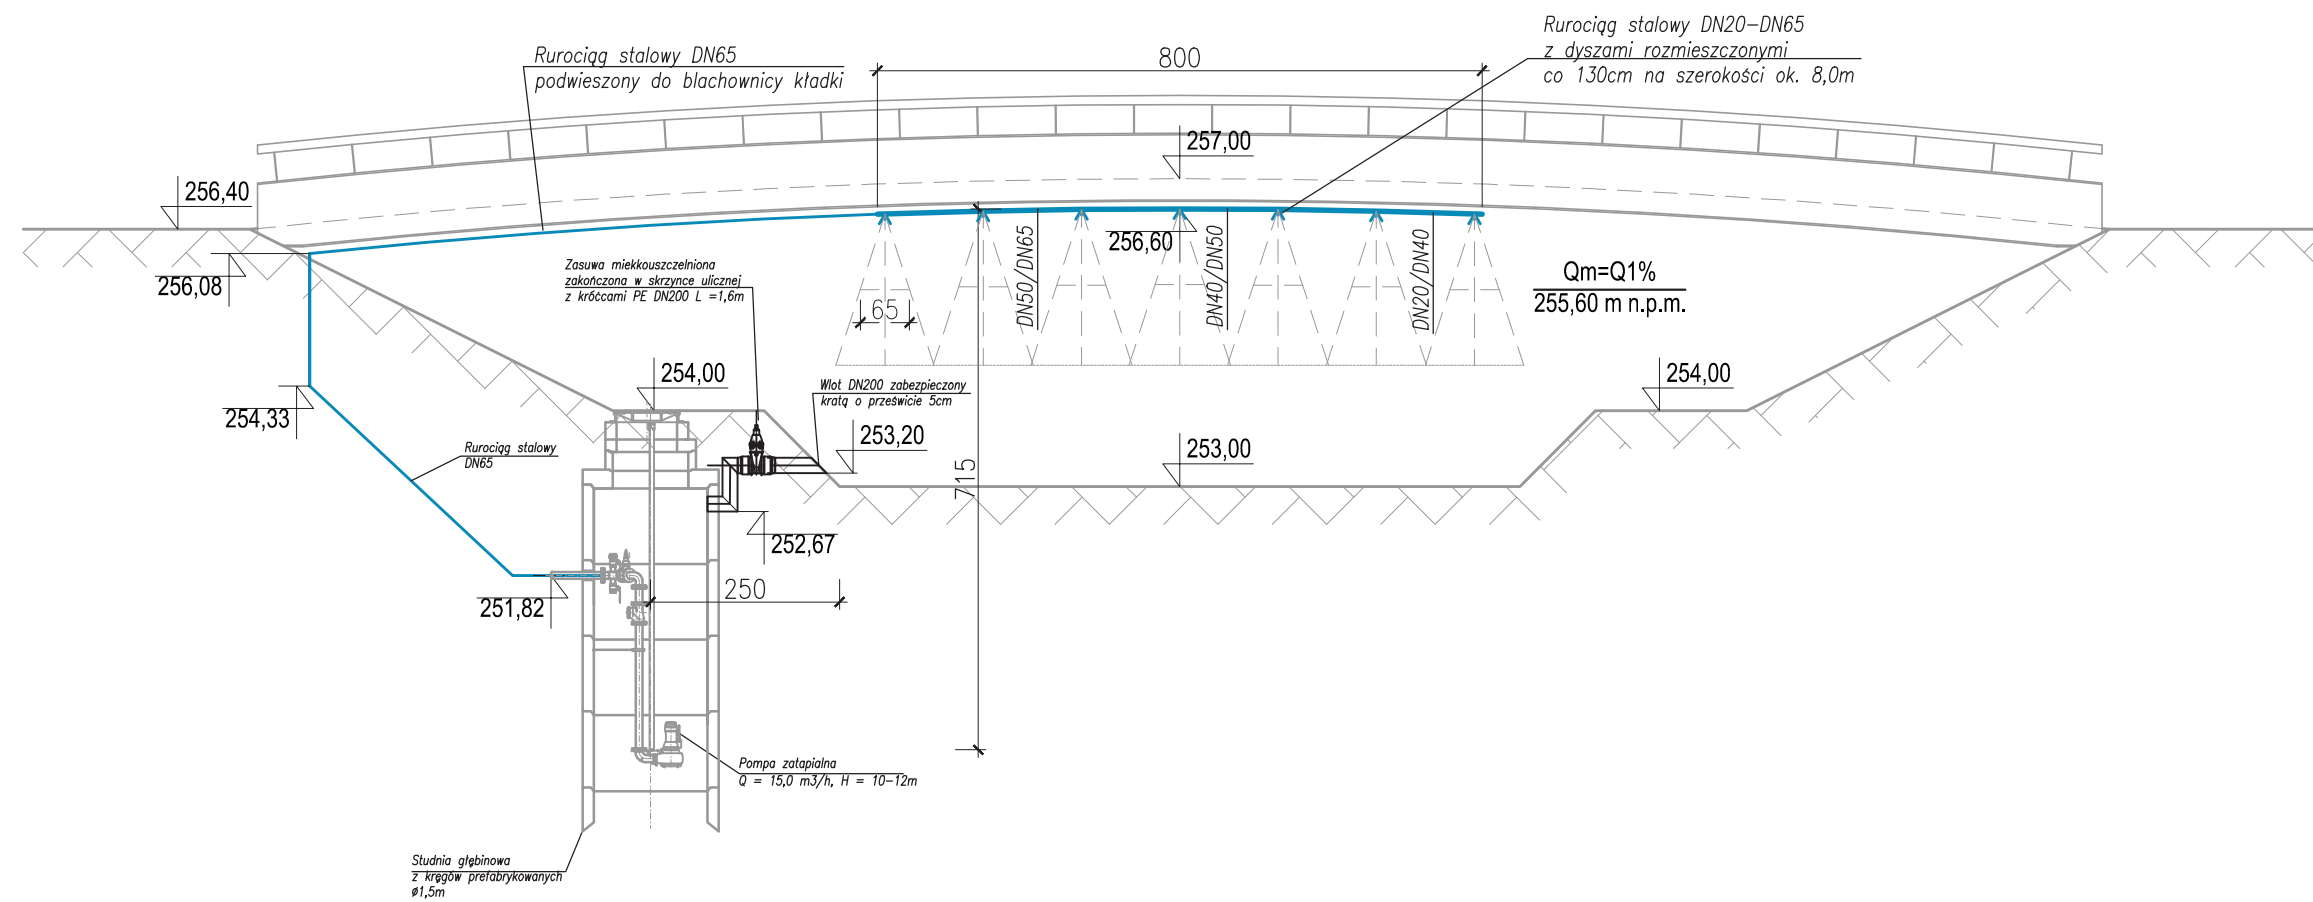

JEDNOSTKA PROJEKTOWA: ELEKTROWNIE WODNE ZENERIS SP. Z O.O.
 UL. PADEREWSKIEGO 7, 61-770 POZNAŃ
 ADRES DO KORESPONDENCJI:
 UL. PADEREWSKIEGO 8, 61-770 POZNAŃ

NAZWA INWESTYCJI:
**ZAGOSPODAROWANIE BULWARÓW RZEKI CZARNA PRZEMSZA
 ETAP I**

INWESTOR:
 MIASTO BĘDZIN
 UL. 11 LISTOPADA 20,
 42-500 BĘDZIN

ADRES INWESTYCJI:
 OBRĘB: 0001 BĘDZIN
 JEDN. EWID.: 240101_1 BĘDZIN
 GMINA: BĘDZIN
 POWIAT: BĘDZIŃSKI
 WOJ.: ŚLĄSKIE

NR UMOWY:
 WRM-RI.272.12.2017 z dnia 28.11.2017

NR PROJEKTU:
 2017/19/2

STADIUM:
PROJEKT PB+PW

TREŚĆ RYSUNKU:

Kaskada wodna - przekrój

DATA: 06.2018 SKALA: 1:100 NR RYSUNKU: 2

PROJEKTANT:
 mgr inż. PAWEŁ JAKUBOWSKI
 upr. w specj. instal. nr WKP/0348/POOS/13

PODPIS: *Jakubowski*