


SZCZEGÓŁ MONTAŻU RUROCIĄGU

1:25

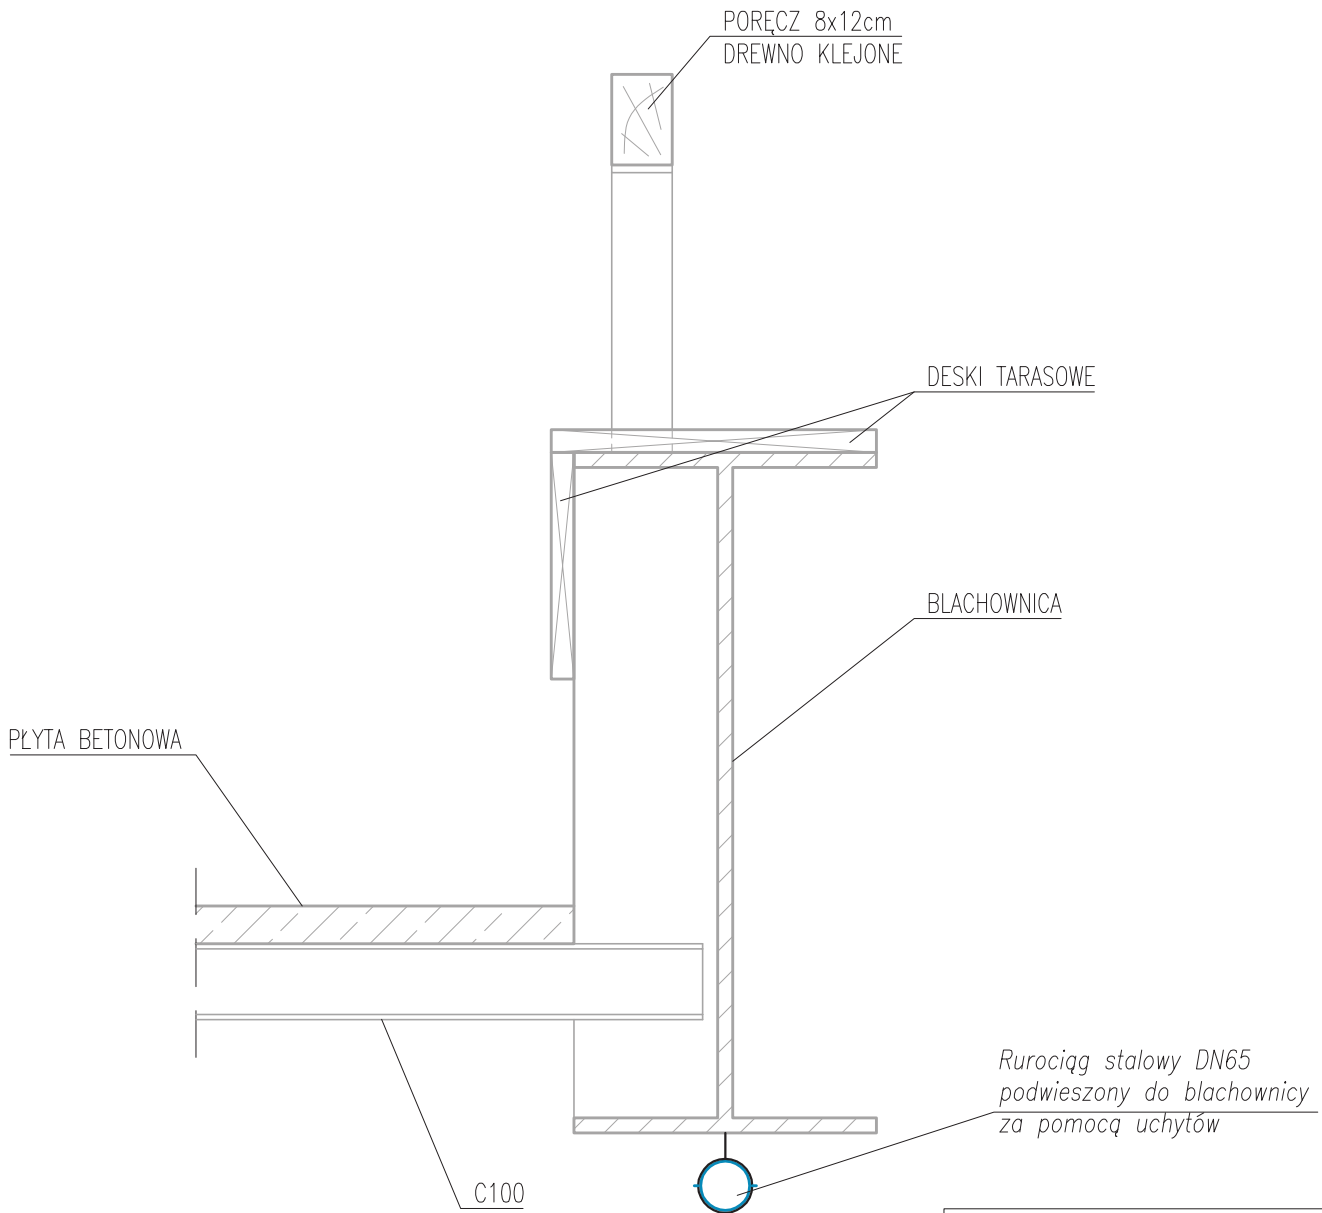

JEDNOSTKA PROJEKTOWA:  ZENERIS ELEKTROWNIE WODNE UL. PADEREWSKIEGO 7, 61-770 POZNAŃ ADRES DO KORESPONDENCJI: UL. PADEREWSKIEGO 8, 61-770 POZNAŃ		ELEKTROWNIE WODNE ZENERIS SP. Z O.O. UL. PADEREWSKIEGO 7, 61-770 POZNAŃ ADRES DO KORESPONDENCJI: UL. PADEREWSKIEGO 8, 61-770 POZNAŃ
NAZWA INWESTYCJI: ZAGOSPODAROWANIE BULWARÓW RZEKI CZARNA PRZEMSKA ETAP I		
INWESTOR: MIASTO BĘDZIN UL. 11 LISTOPADA 20, 42-500 BĘDZIN	ADRES INWESTYCJI: OBRĘB: 0001 BĘDZIN JEDN. EWID.: 240101_1 BĘDZIN GMINA: BĘDZIN POWIAT: BĘDZIŃSKI WOJ.: ŚLĄSKIE	
NR UMOWY: WRM-RI.272.12.2017 z dnia 28.11.2017	STADIUM: PROJEKT PB+PW	
NR PROJEKTU: 2017/19/2	TREŚĆ RYSUNKU: Kaskada wodna - szczegół A	
DATA: 06.2018	SKALA: 1:25	NR RYSUNKU: 4
PROJEKTANT: mgr inż. PAWEŁ JAKUBOWSKI upr. w specj. instal. nr WKP/0348/POOS/13		PODPIS: 